
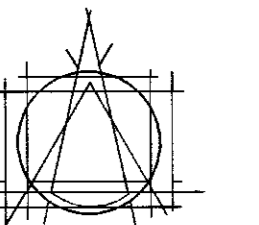
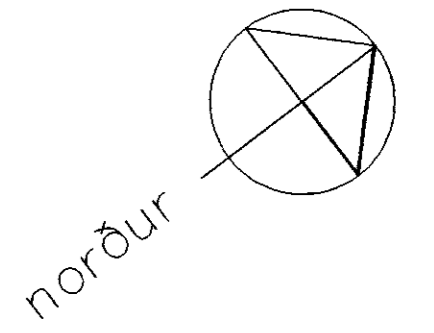


Samp. 16/5 2000

Hinnal Gunnarsson

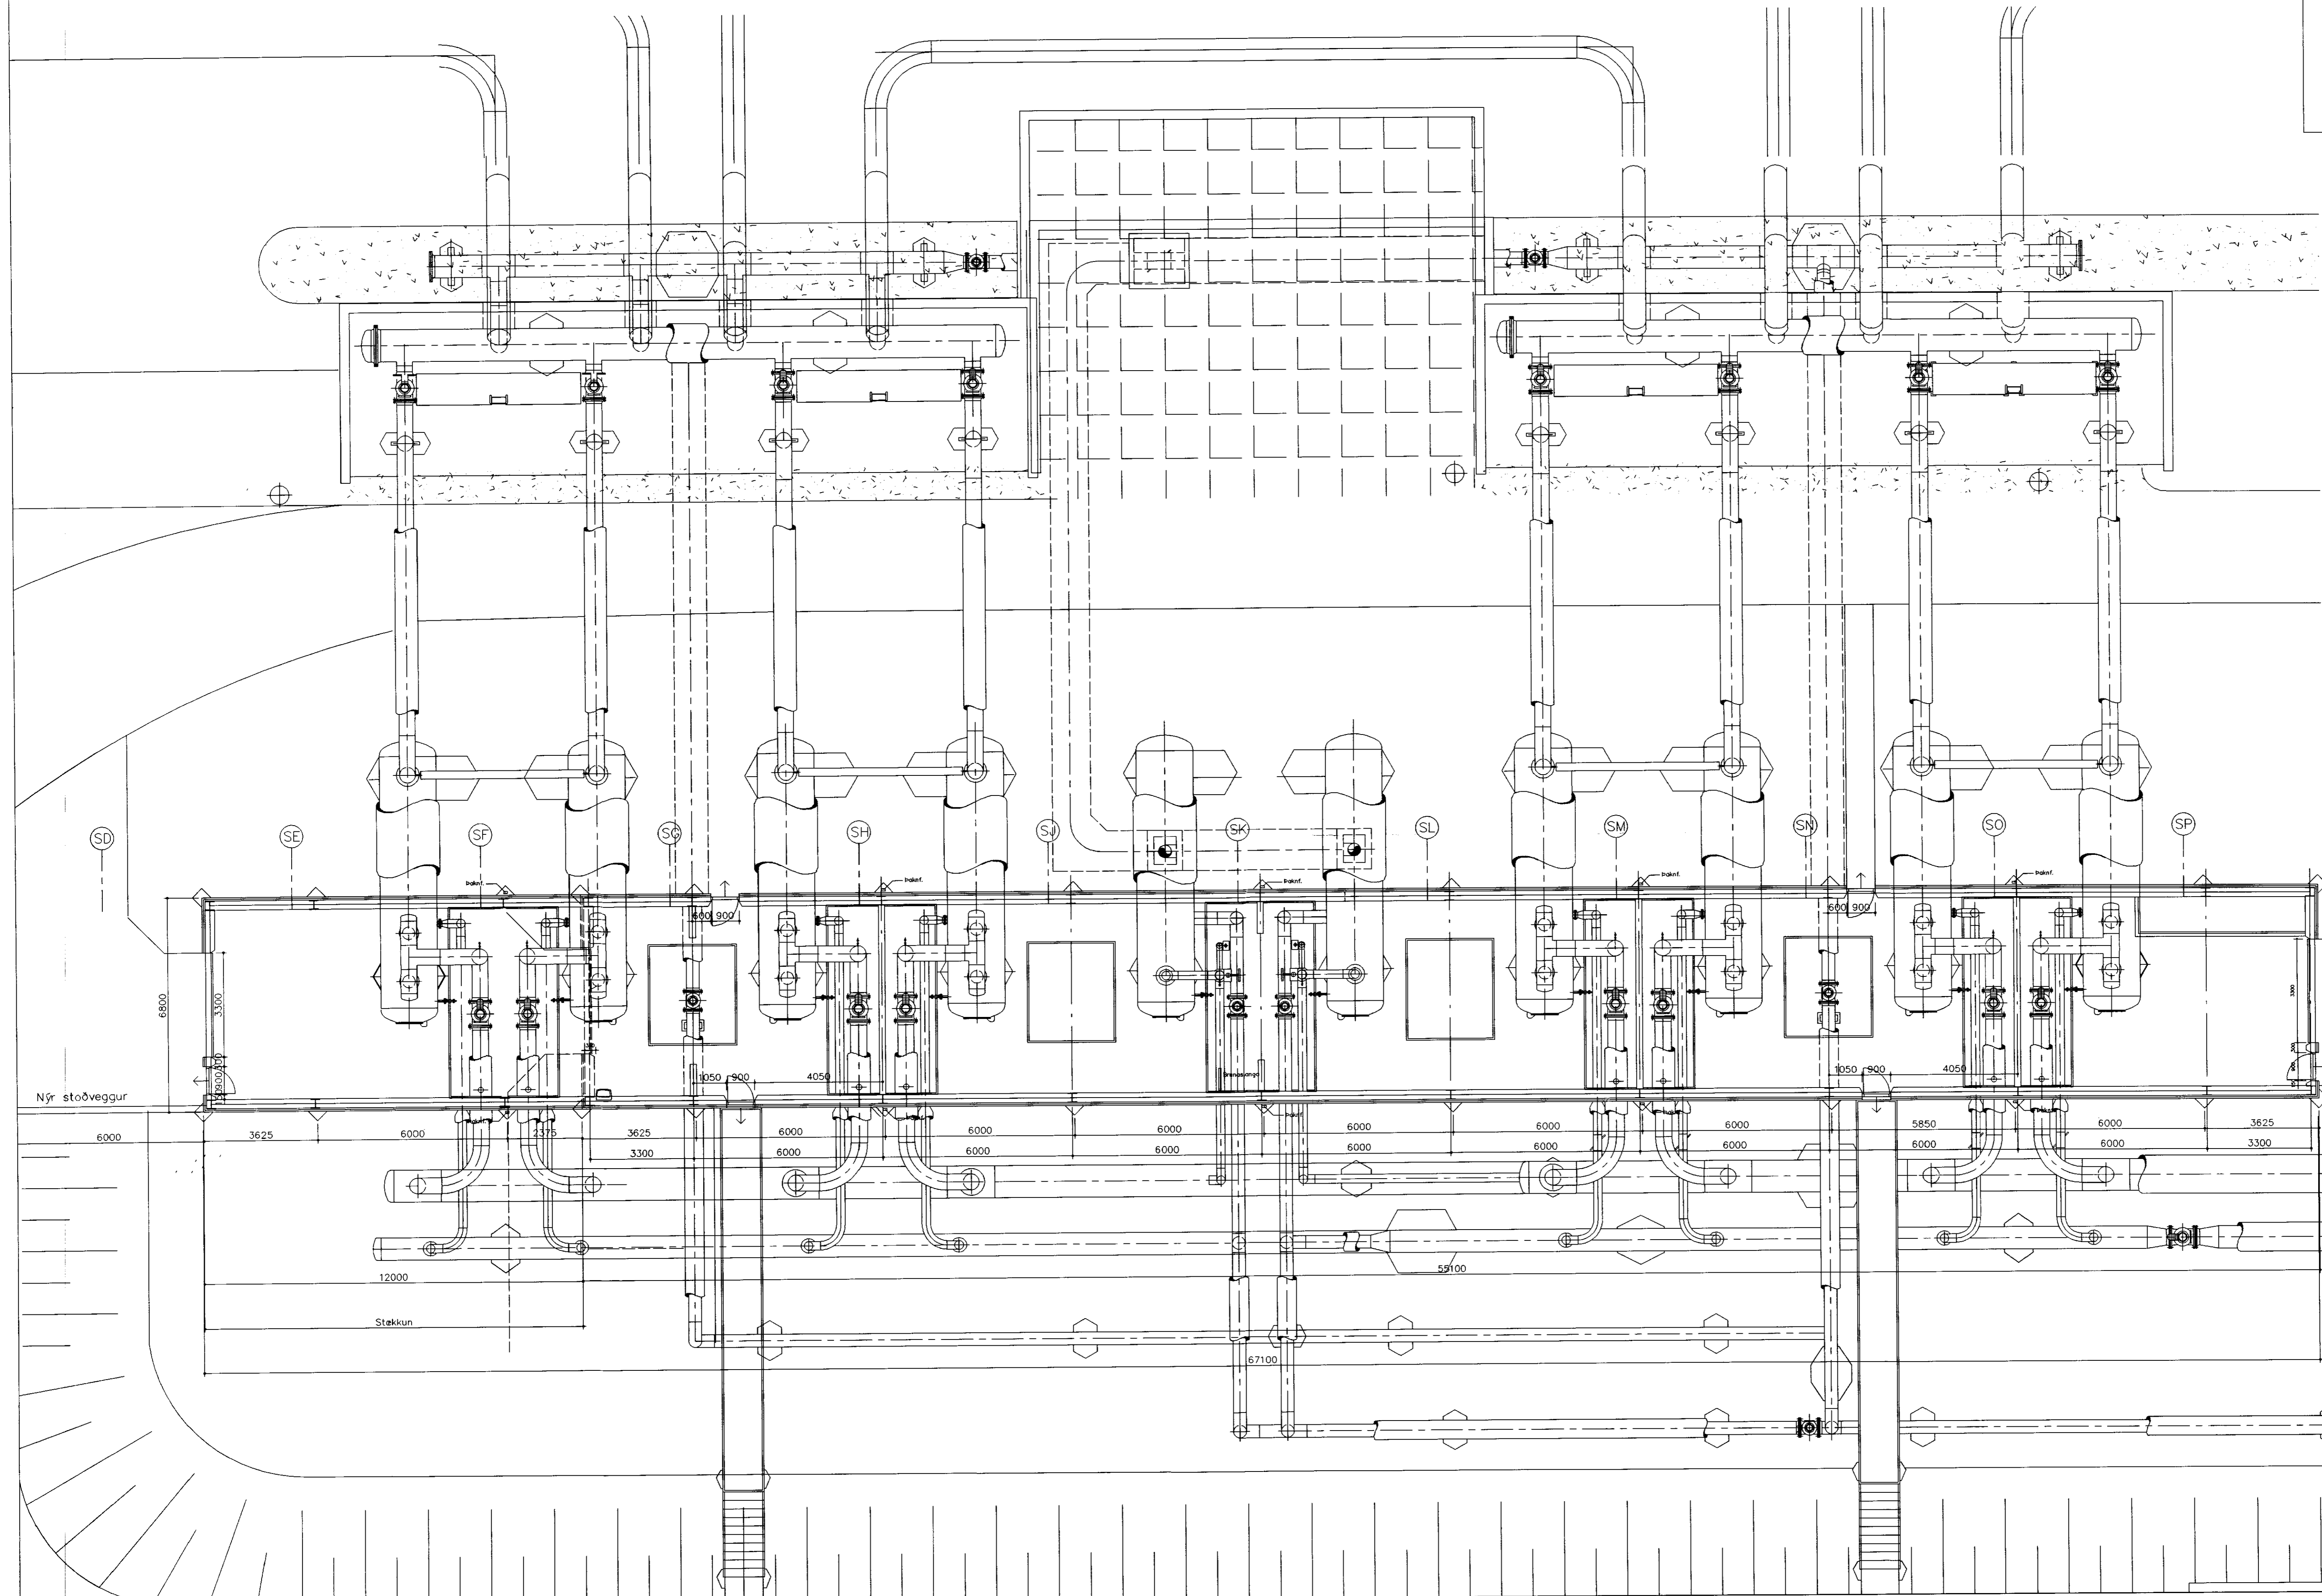

TEKNISTOFAN EHF  
 A R M O L A S  
 108 REYKJAVÍK • Sími 553 8750  
 GÍSLI HALLDÓRSSON ARKITEKT F.A.I.  
 JÓSEF REYNIS ARKITEKT F.A.I.  
 LEIFUR GÍSLASON BYGGINGAFRÆÐINGUR B.F.I.  
 IVON STEFÁN GÍLLA ARKITEKT F.A.I.  
 SJARNI SNEBORNISSON ARKITEKT F.A.I.  
 ASGEIR ASGEIRSSON BYGGINGAFRÆÐINGUR B.F.I.

VERKEFNI  
 OR-NESJAVELLIR  
 SKILJUSTÖÐ  
 STÆKKUN

VERK  
 Grunnmynd

MÁL	1:100	NR.	294-05
DAGS	02.05.00	TEKNAÐ	4-32-0711
HANNAÐ	Ivon	IC	
ATH.			

SAMP.  
 Ivon S. Gunnarsson