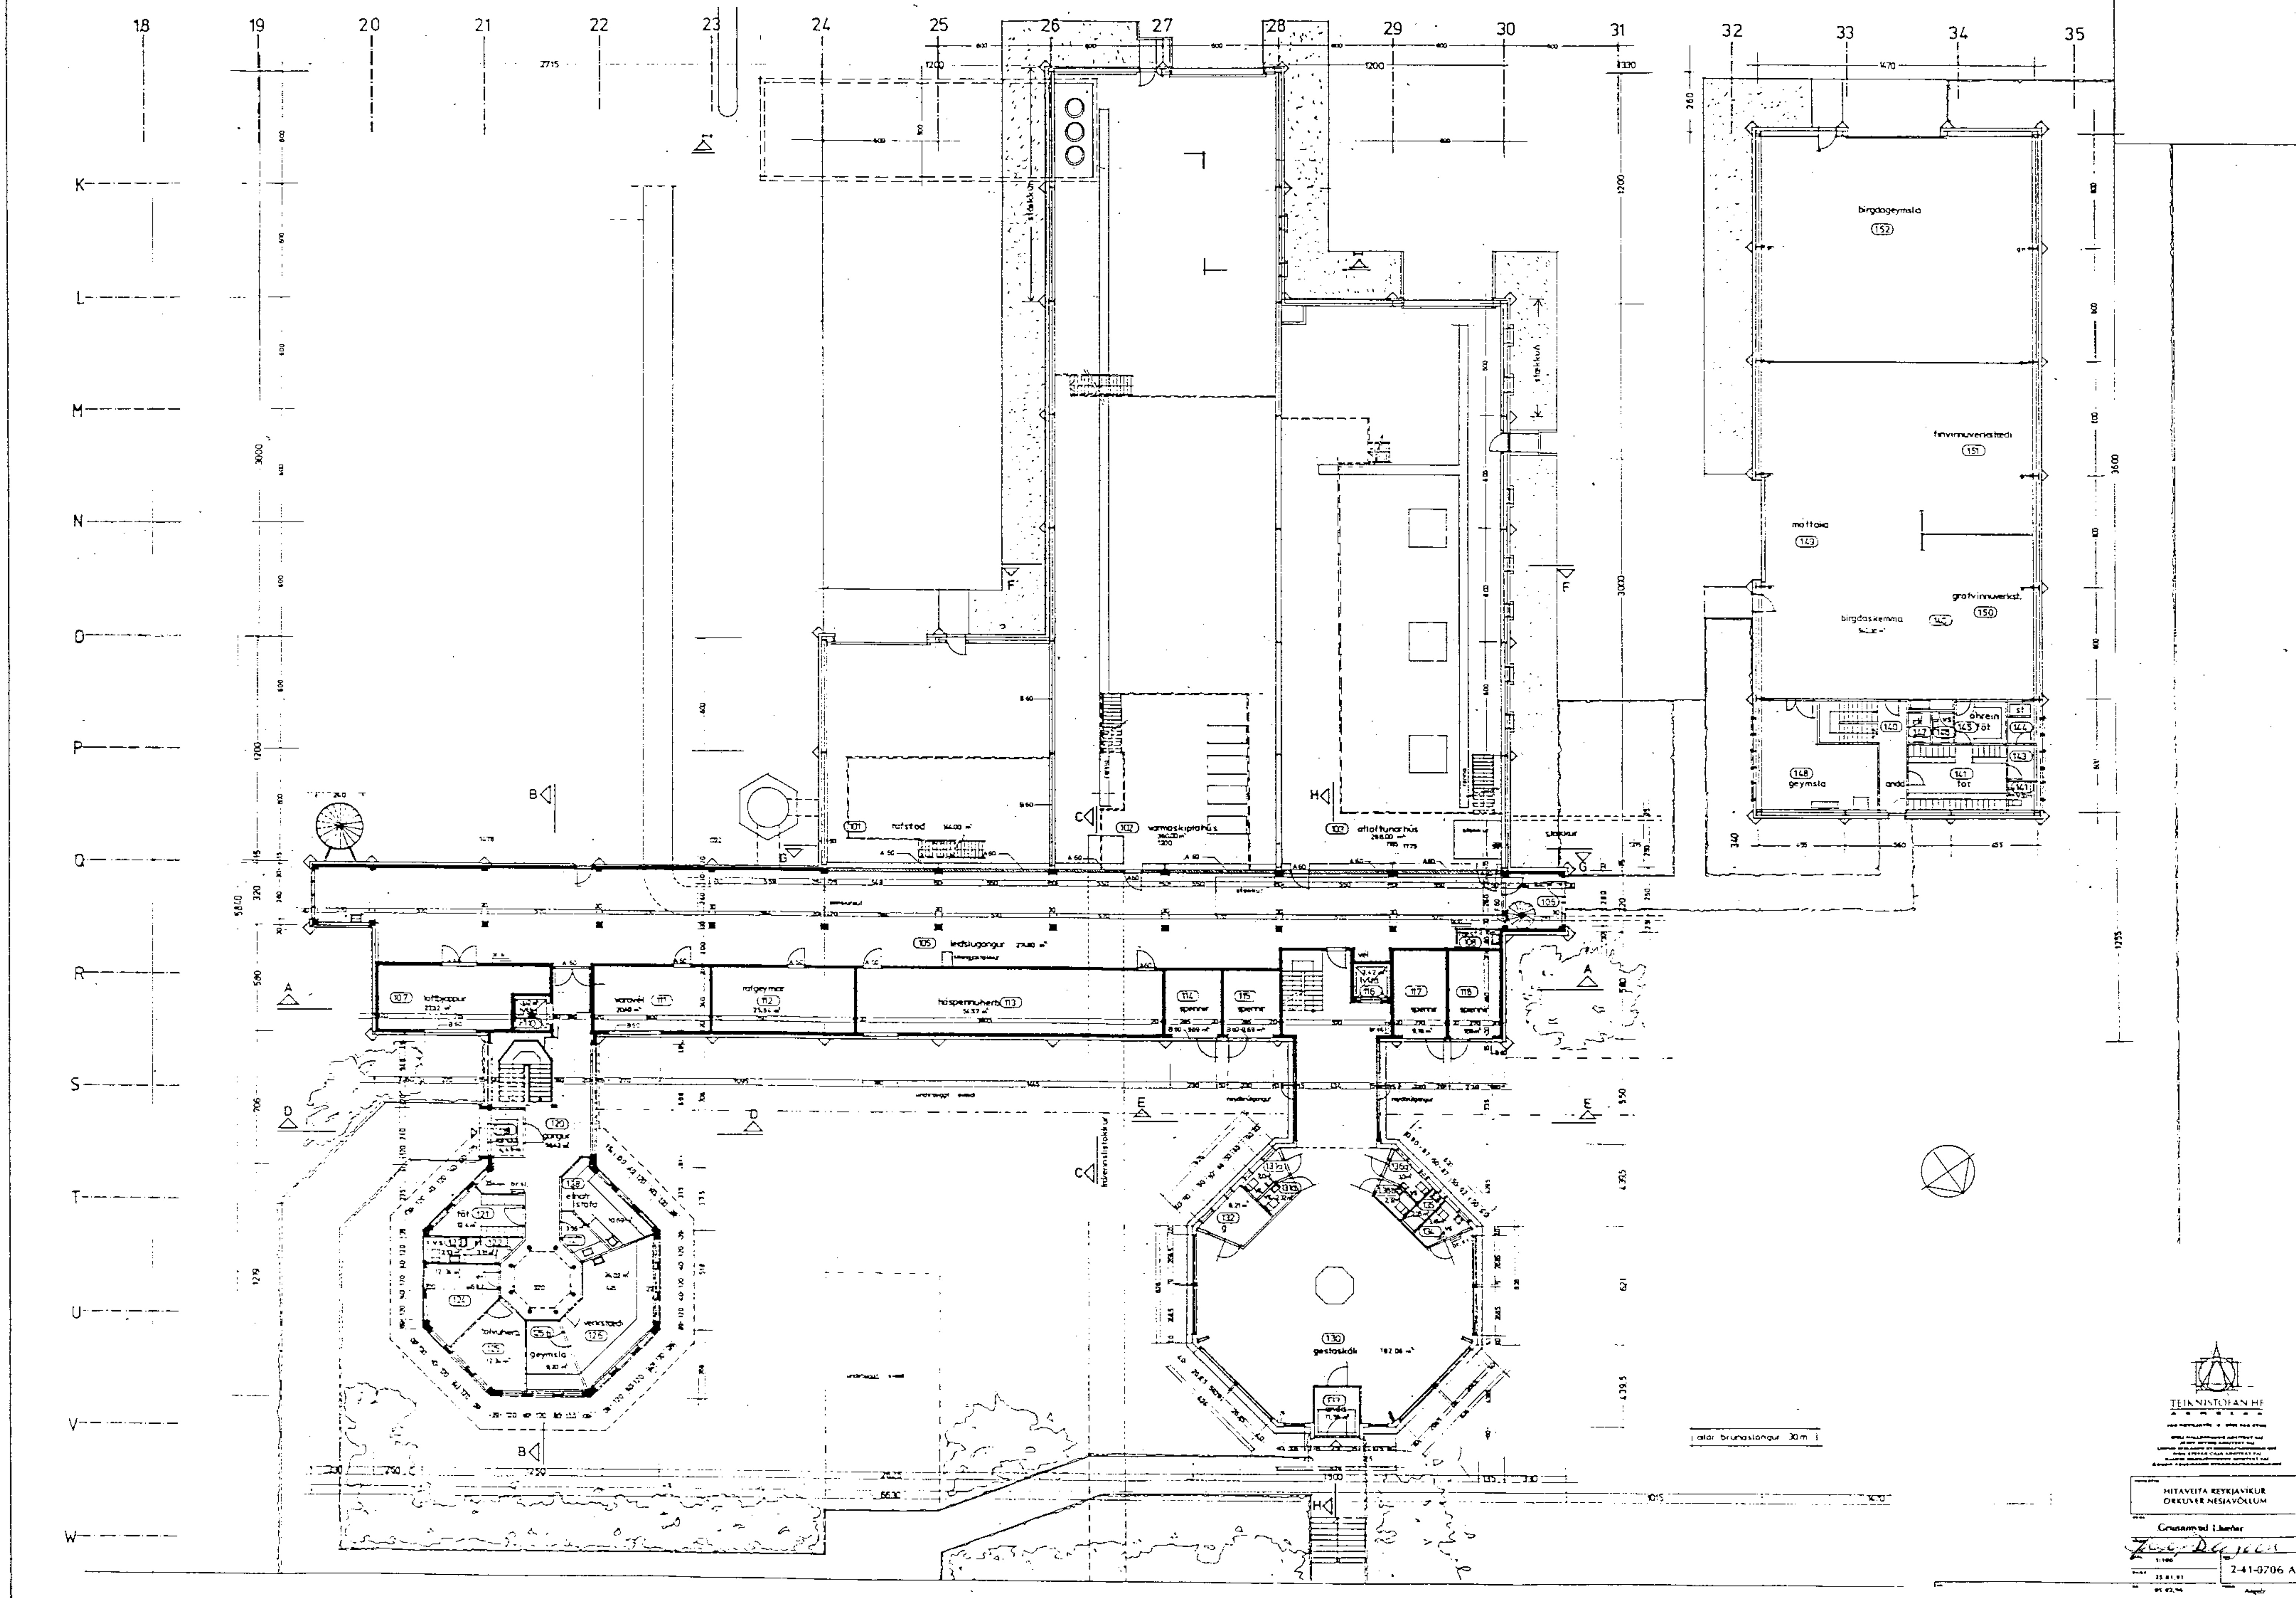

18
19
20
21
22
23
24
25
26
27
28
29
30
31
32
33
34
35
K
L
M
N
O
P
Q
R
S
T
U
V
W
stakkuh
birgdageymsla
152
finvinnuverkstædi
151
mottaka
149
grafvinnuverkst.
150
birgdaskemma
148
geymsla
140
141
för
143
144
ohrein föt
andd
101
rafstöd
144.00 m²
102
varmaskiptahús
103
afloftunarhús
105
leidslugangur
107
loftræppur
110
111
varavél
112
rafgeymar
113
háspennuherb.
114
spennir
115
spennir
116
lyfta
117
spennir
118
spennir
108
120
gangur
121
föt
124
125
tölvuherb.
126
verkstædi
geymsla
128
elnahr stofa
130
gestaskáli
132
134
135
137
andd
1470
1200
3000
3600
1255
5840
2715
1219
alar brunaslongur 30 m
TEIKNISTOFAN HF
HITAVEITA REYKJAVIKUR
ORKUVER NESJAVÖLLUM
Grunnmynd 1.hæðar
1:100
2-41-0706 A