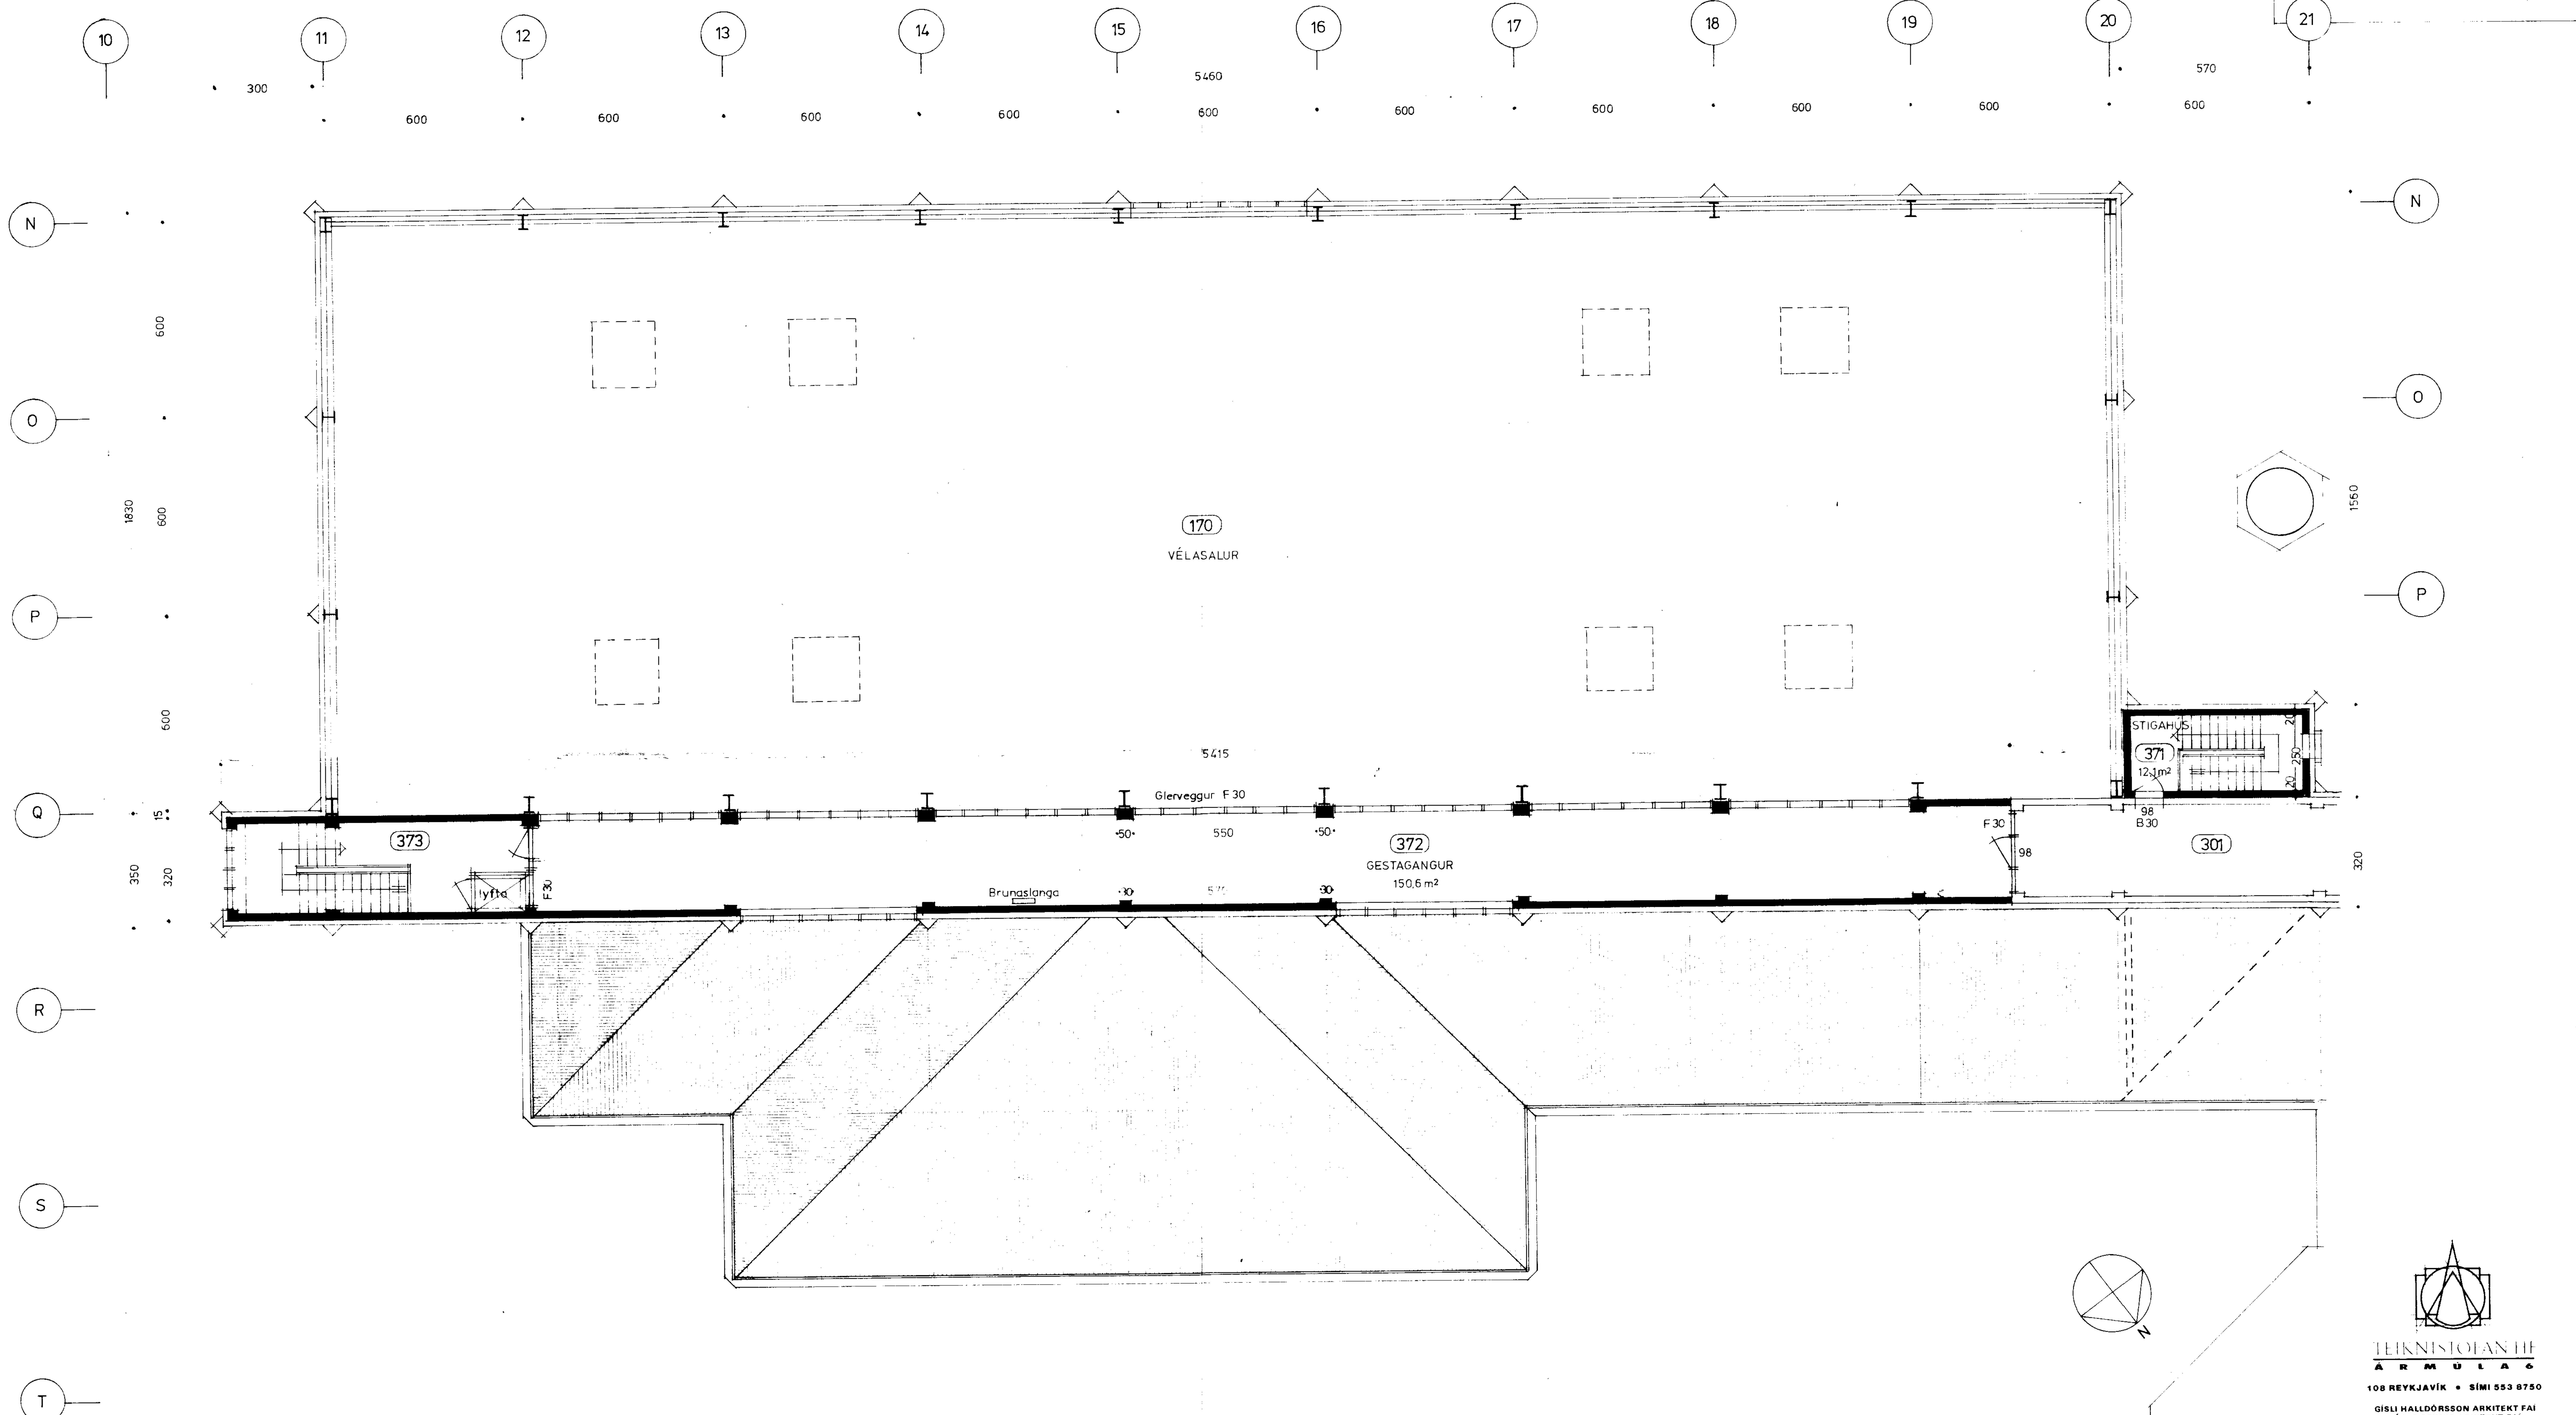

TEIKNISTOFAN HF
ÁRMÚLA 6
108 REYKJAVÍK • SÍMI 553 8750

GÍSLI HALLDÓRSSON ARKITEKT FAÍ
JÓSEF REYNIS ARKITEKT FAÍ
LEIFUR GÍSLASON BYGGINGAFRÆÐINGUR BFÍ
IVON STEFÁN CILIA ARKITEKT FAÍ
BJARNI SNÆBJÖRNSSON ARKITEKT FAÍ
ÁSGEIR ÁSGEIRSSON BYGGINGAFRÆÐINGUR BFÍ

VERKEFNI
HITAVEITA REYKJAVÍKUR
NESJAVALLAVIRKJUN
RAFSTÖÐ

VERK
Grunnmynd 3. hæðar

SAMÞ.

MÁL 1:100

DAGS. 29.10.96

NR. 3-51-0704

BR.

TEIKN. J.R.