
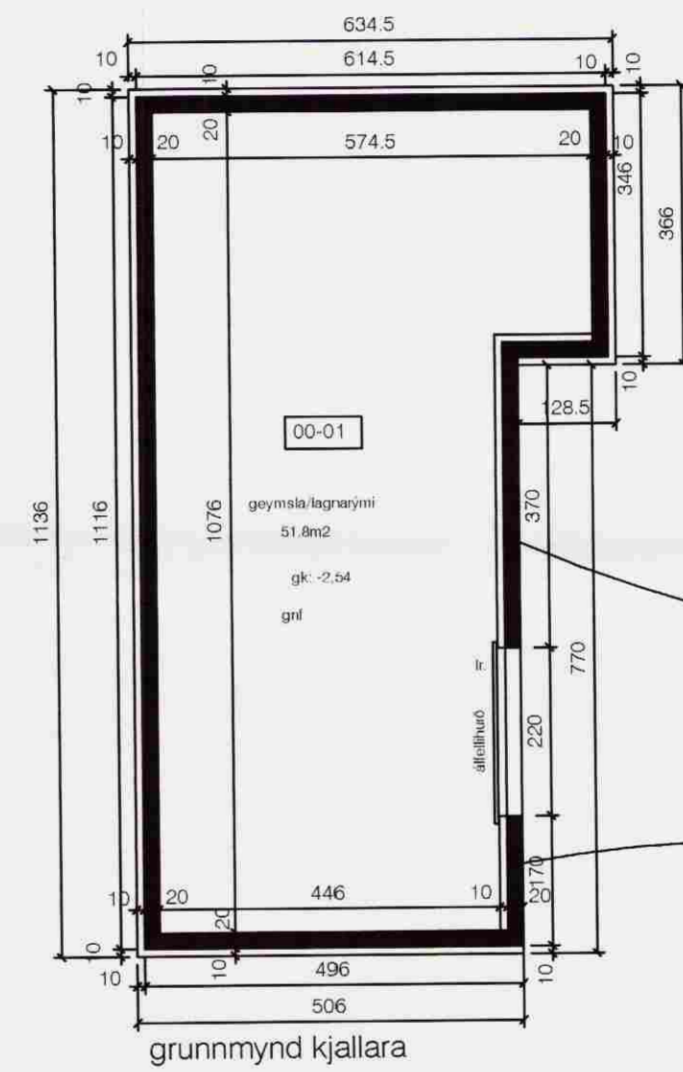


Samþykkt

08 JULI 2008

Ólga Kjartan
Byggingarklútrúi uppsveita Arnessýslu

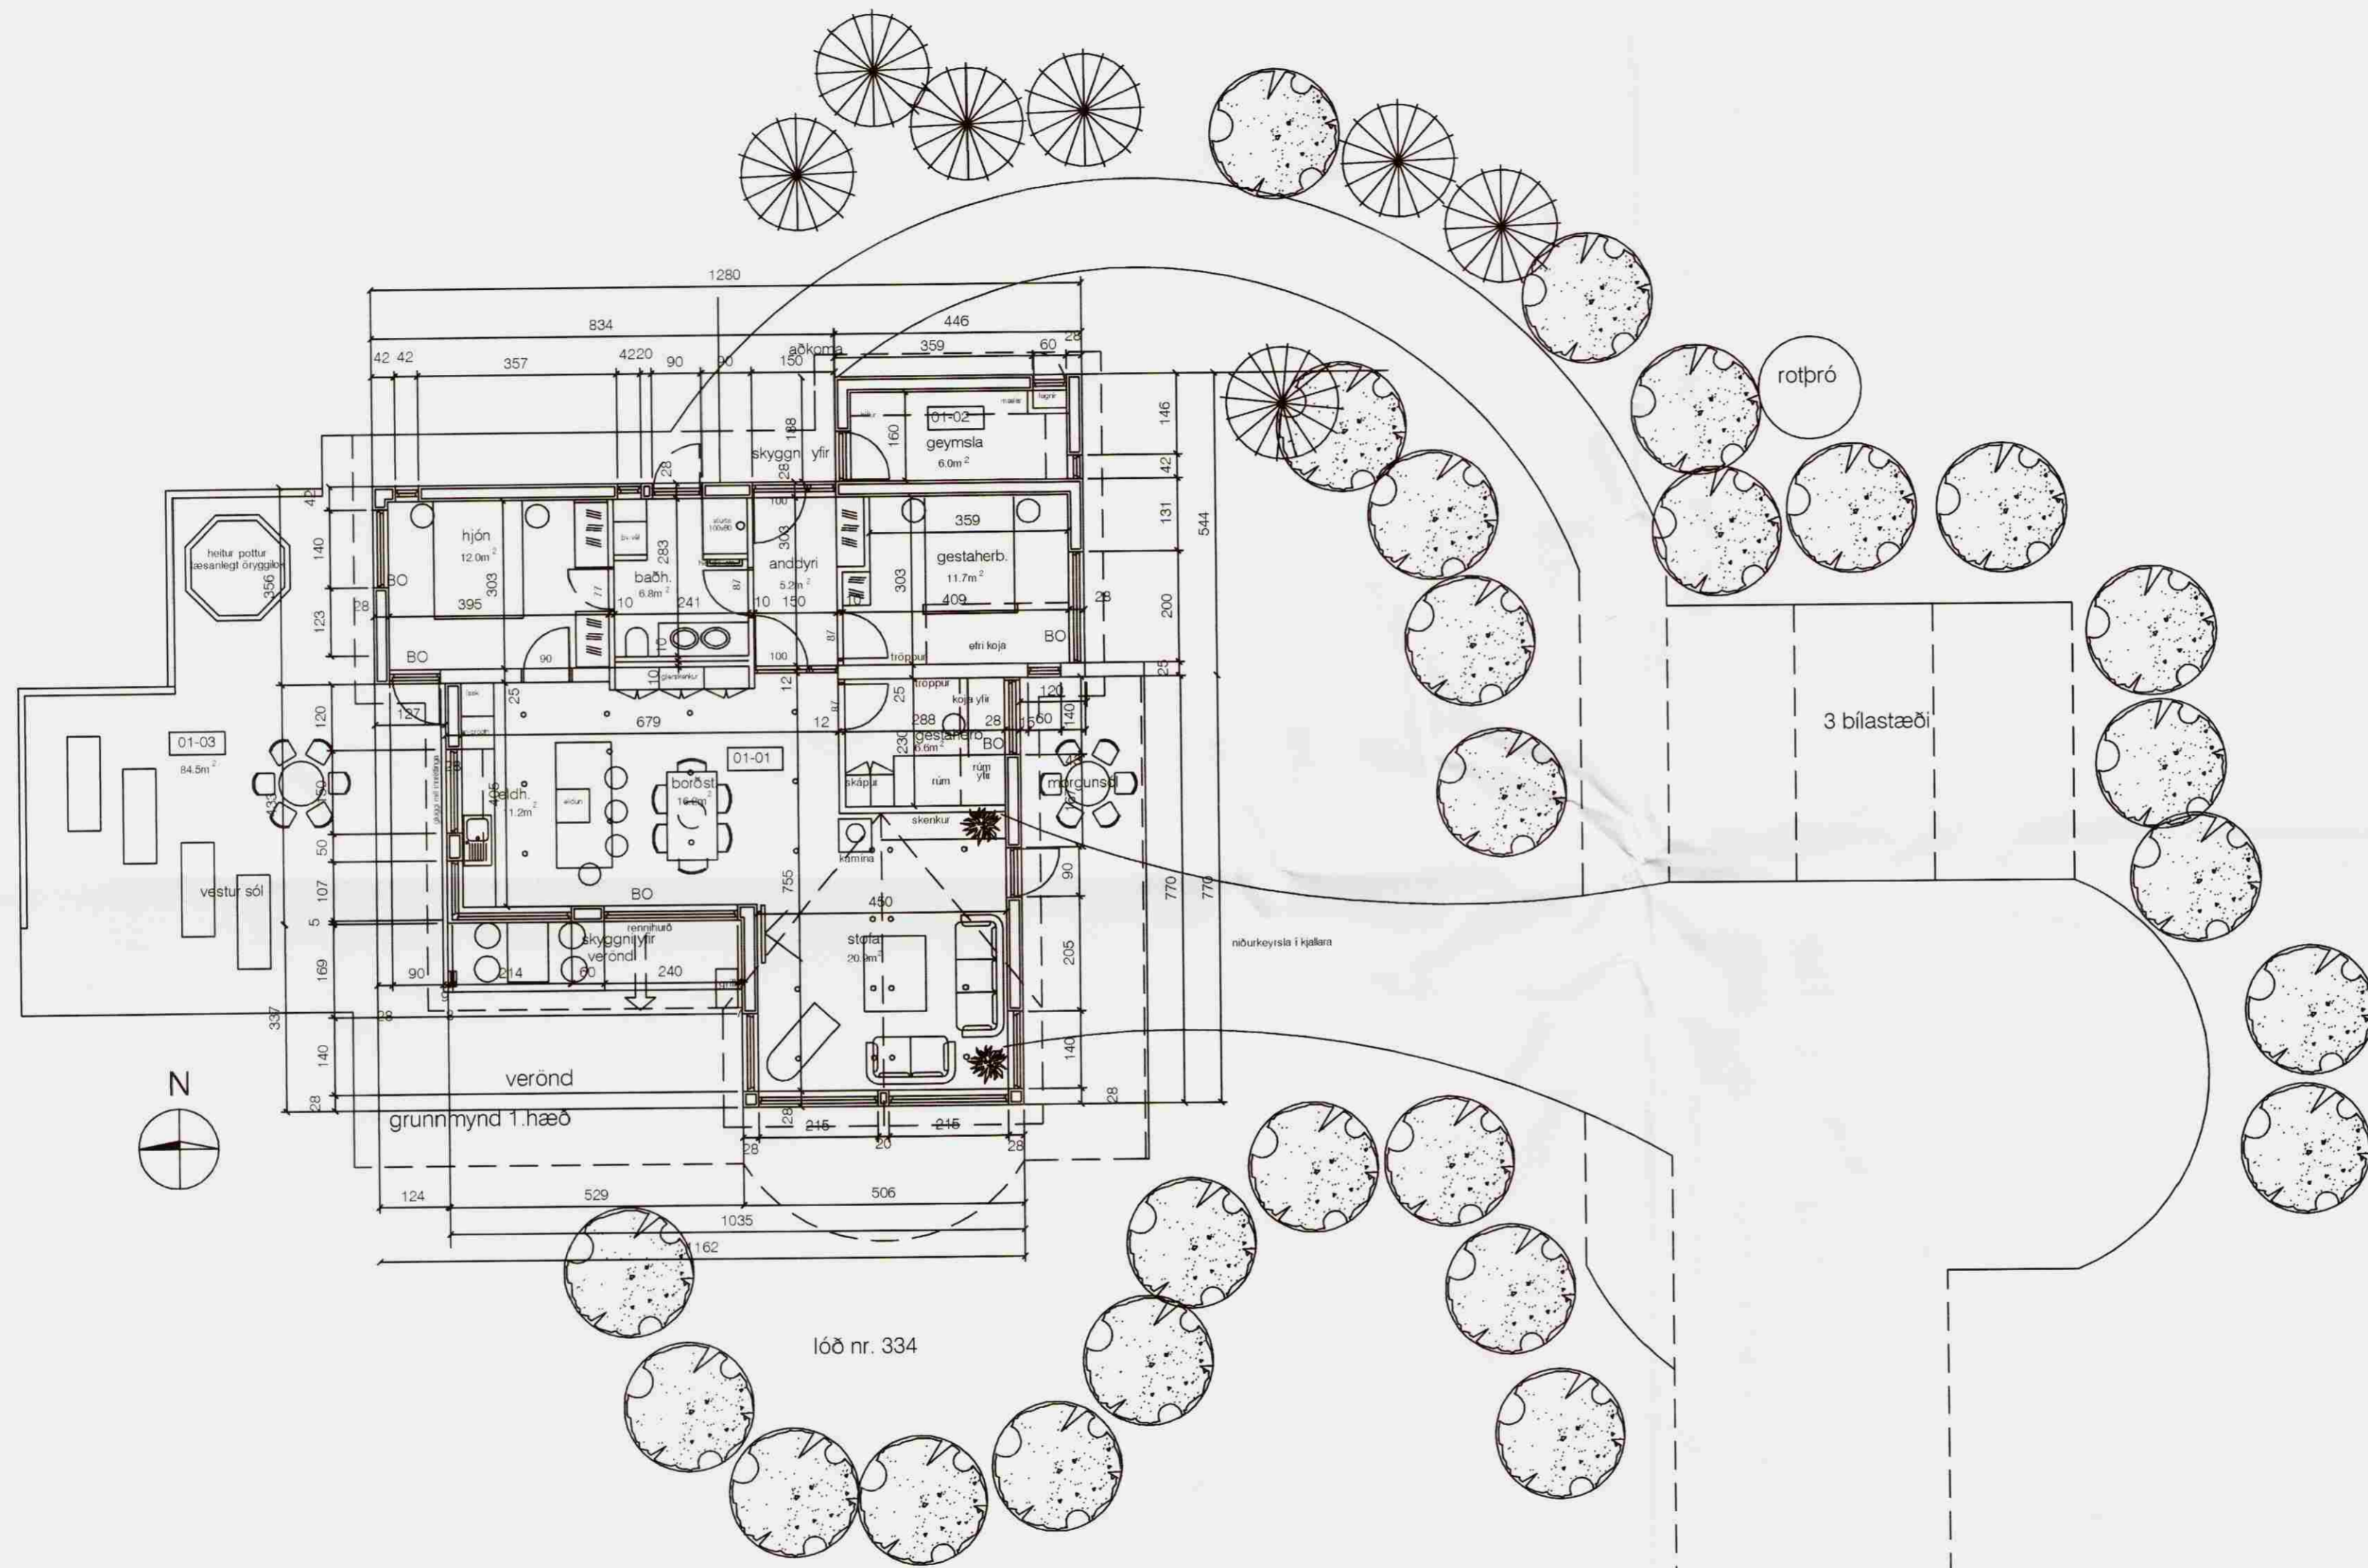

 frístundahús, lóð nr:334 1:100
í Jandi Öndverðarness, Grímsnesi 25.4. 2008
Arnessýslu
grunnmynd kjallara og 1. hæð

02

Guðmundur Gunnlaugsson, arkitekt FAÍ
Teiknistofan Archús ehf, Stórhöfða 17.
112 Reykjavík. s: 5677735-fax 5677736.
kt: 631298-4439. gg@archus.is

Guðmundur Gunnlaugsson

br. bætt við kjallara.: 12.06.2008

archús ehf