


Ormsstaðir Grimsnes þakplata 15 cm 1:50

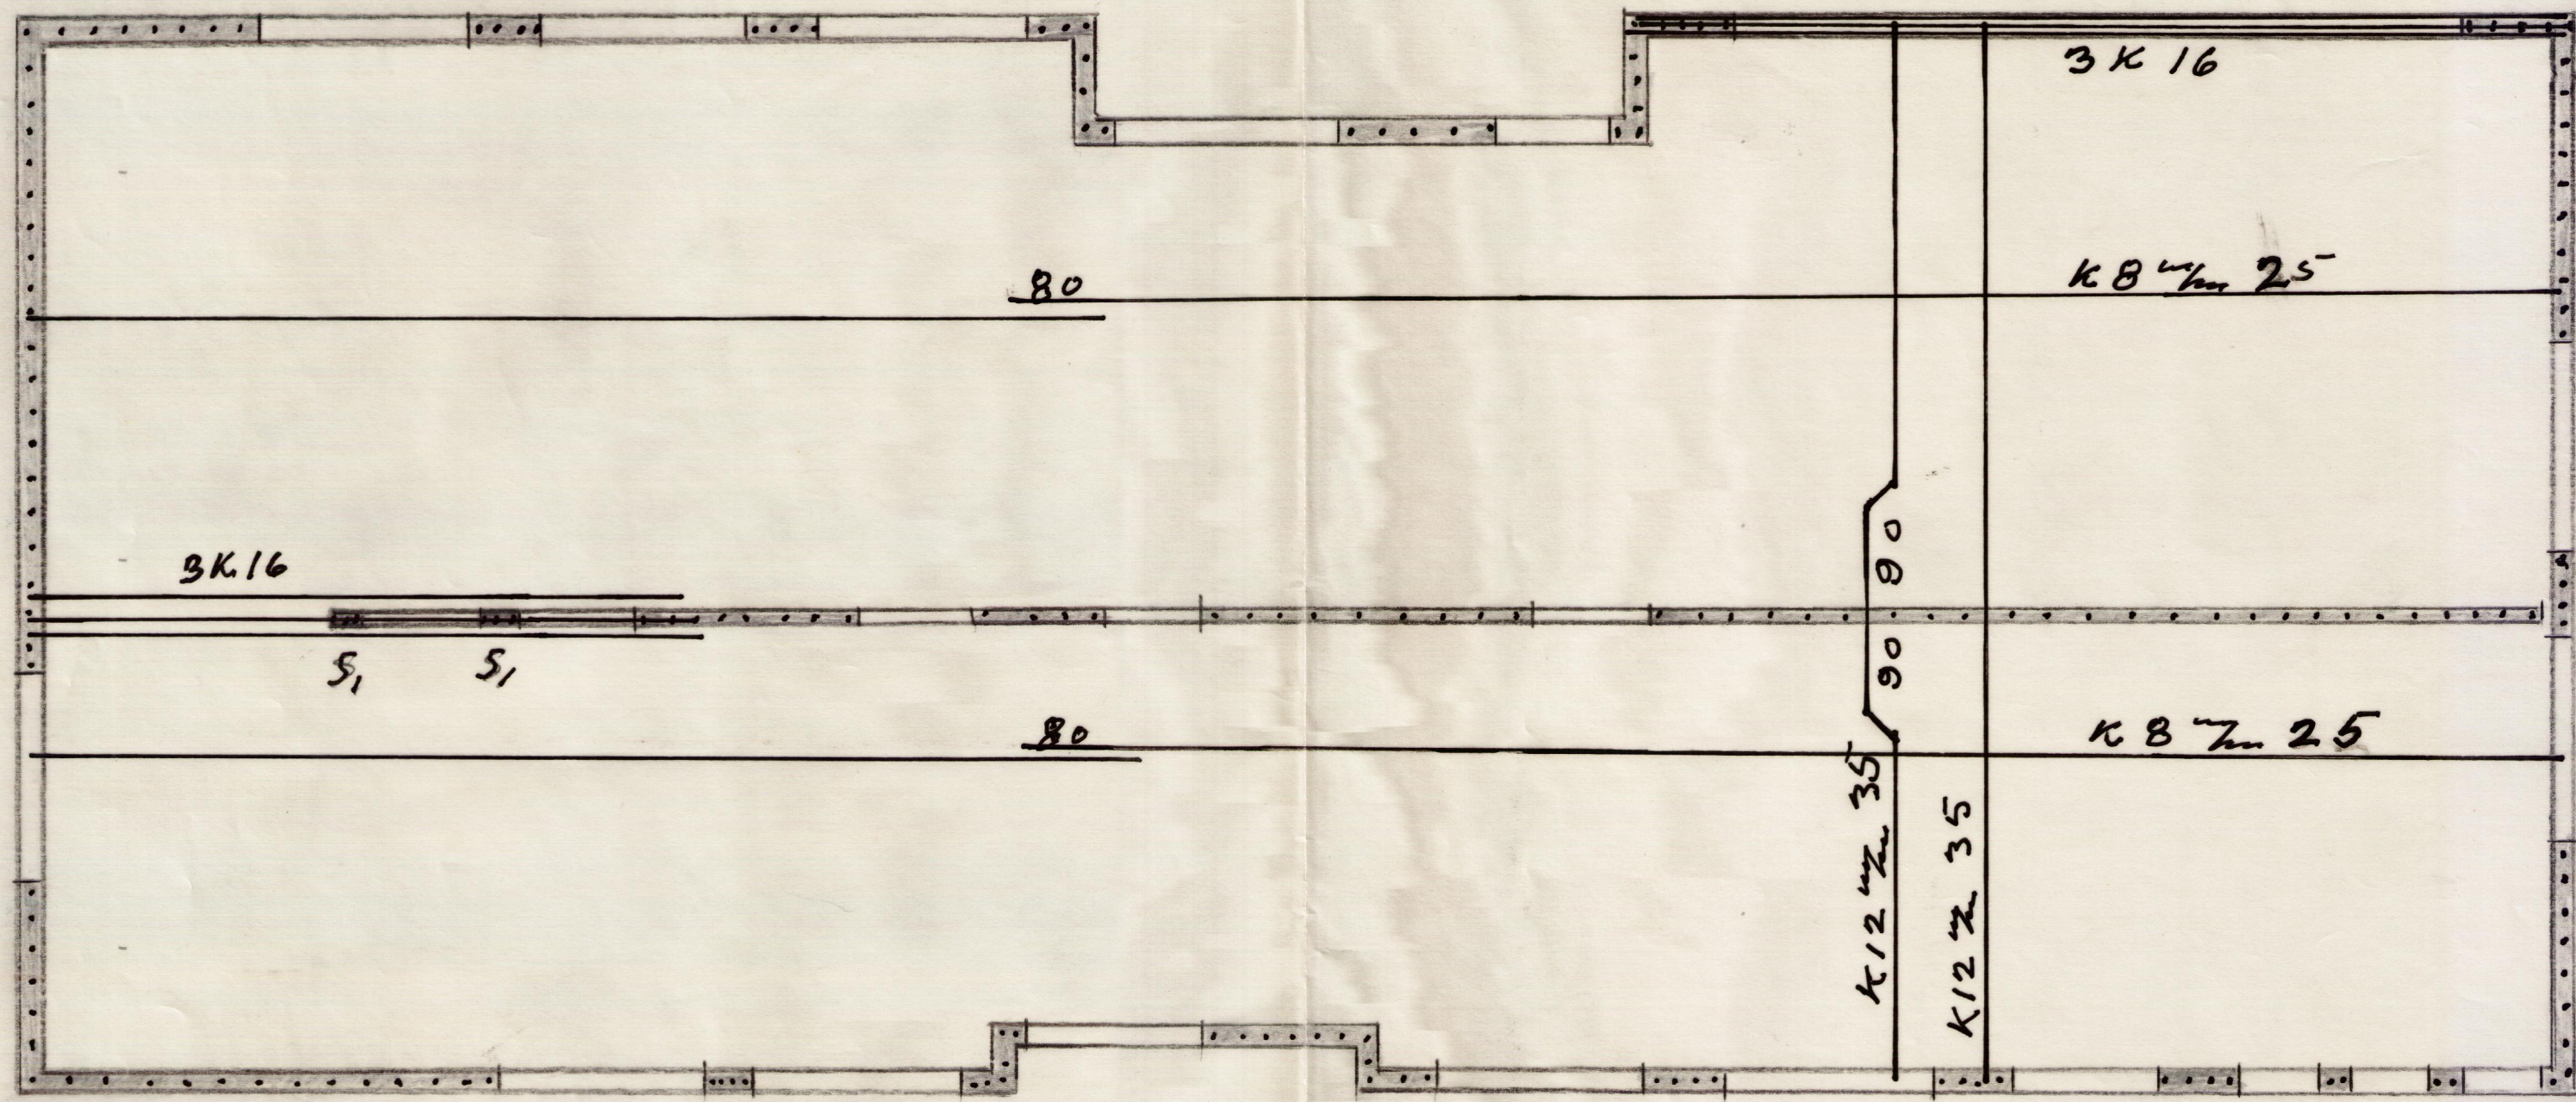

Veggúlar merktir S,
járnist lóðl. með BK16.

1973

[Handwritten signature]