
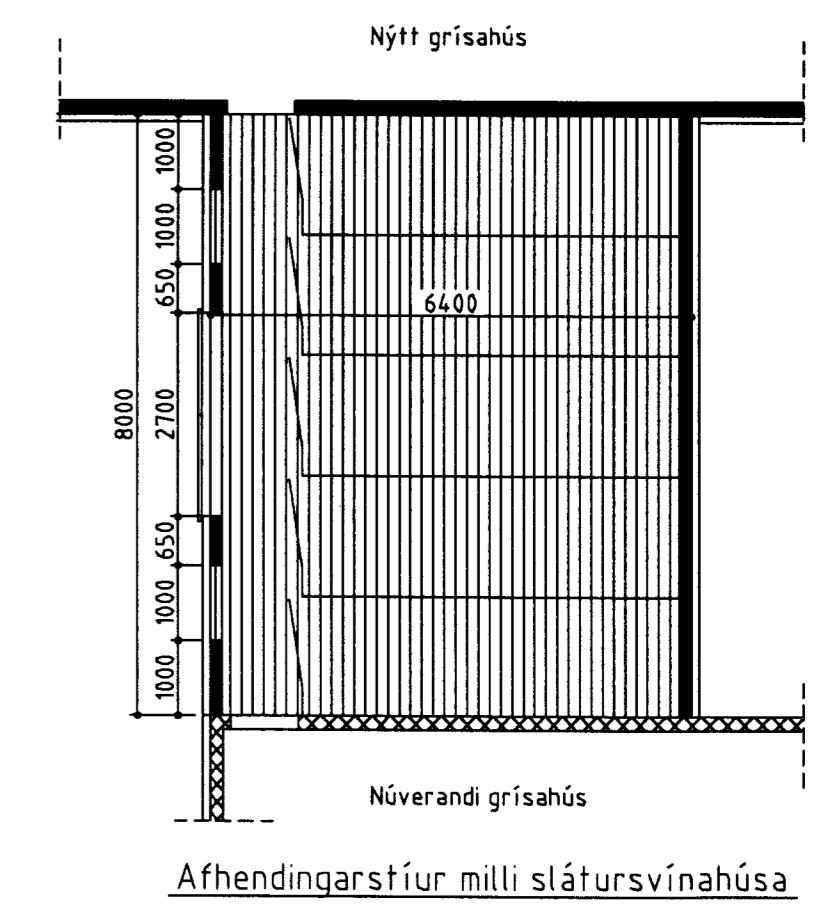




Samþ. 29.01.2002
 Hannes Einarsson

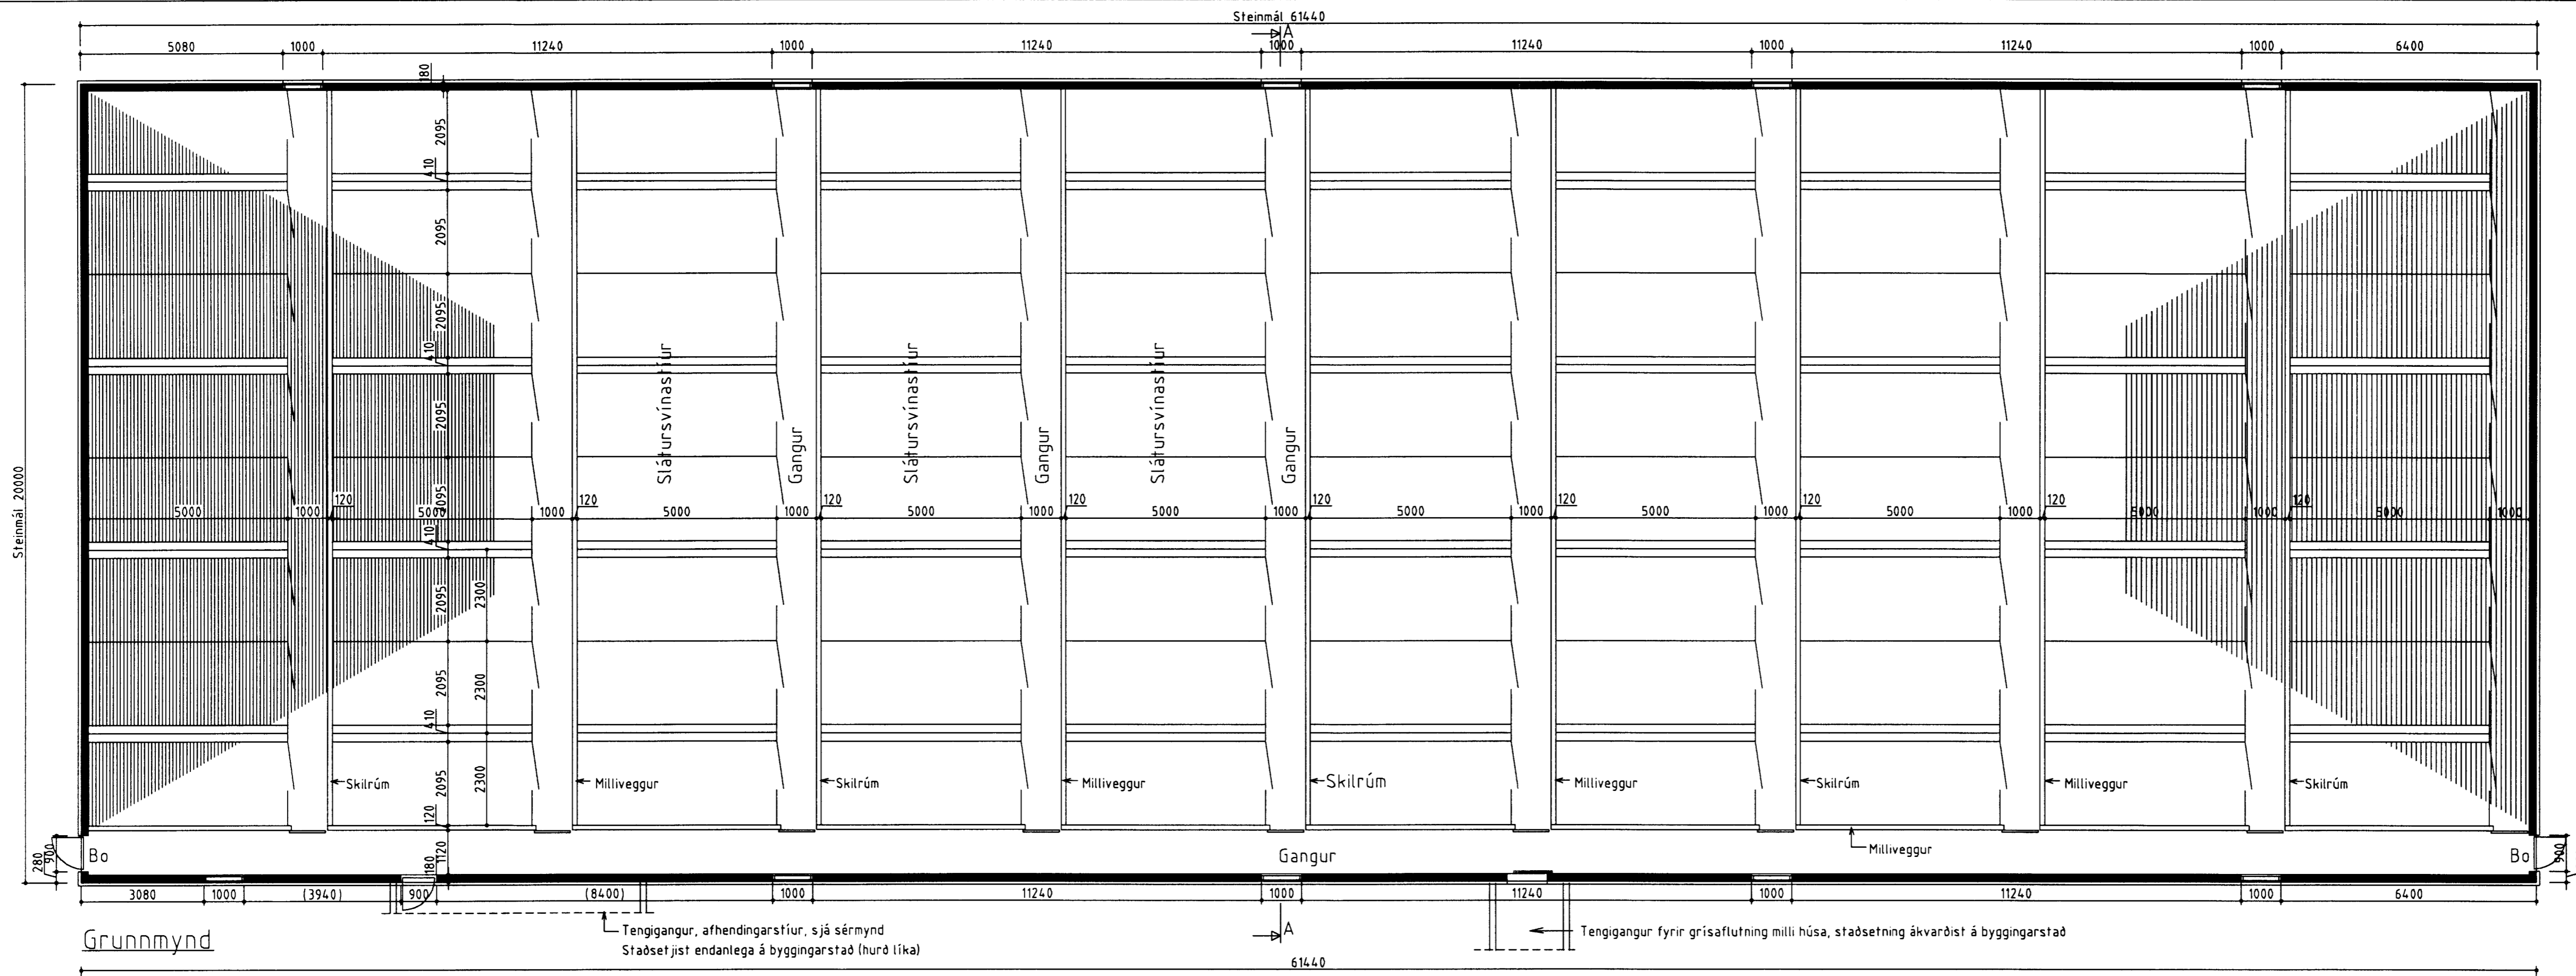


Grunnmynd

Tengingangur, afhendingarstútur, sjá sérmynd
 Staðsetjst endanlega á byggingarstað (hurð líka)

Tengingangur fyrir grísaflutning milli húsa, staðsetning ákvarðist á byggingarstað

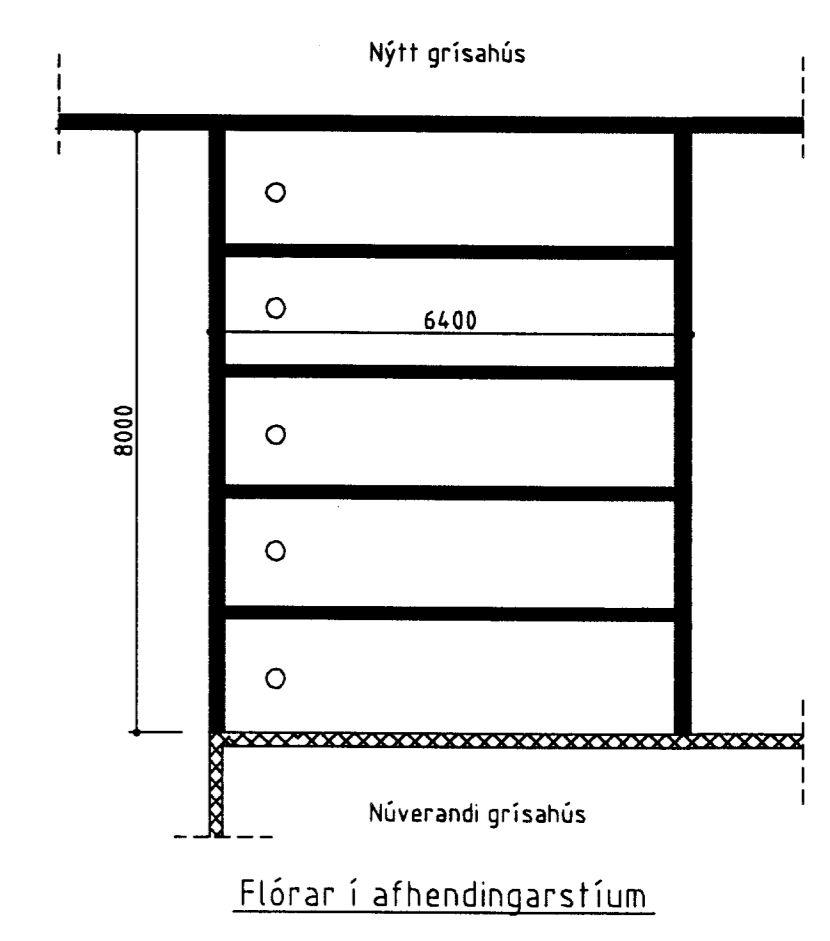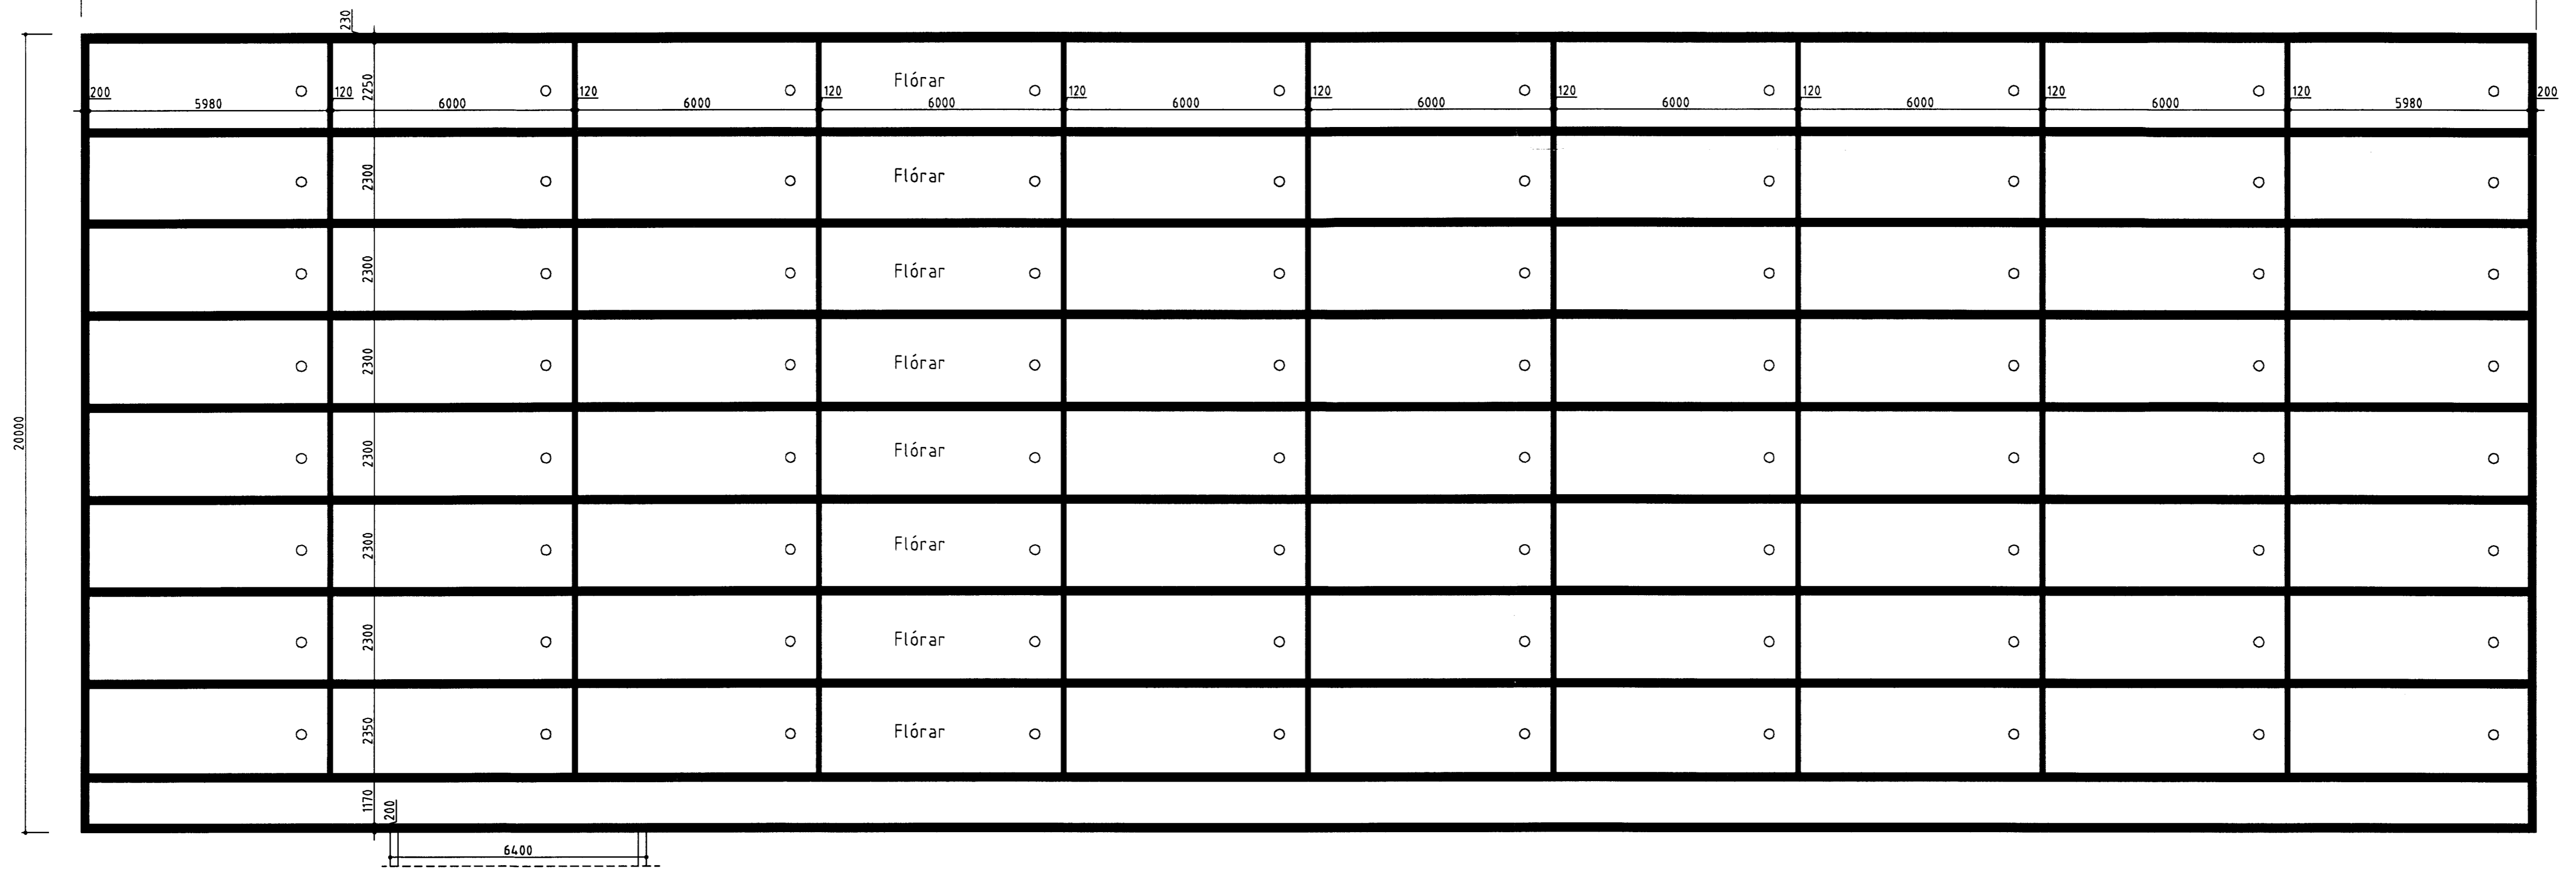

Flórar

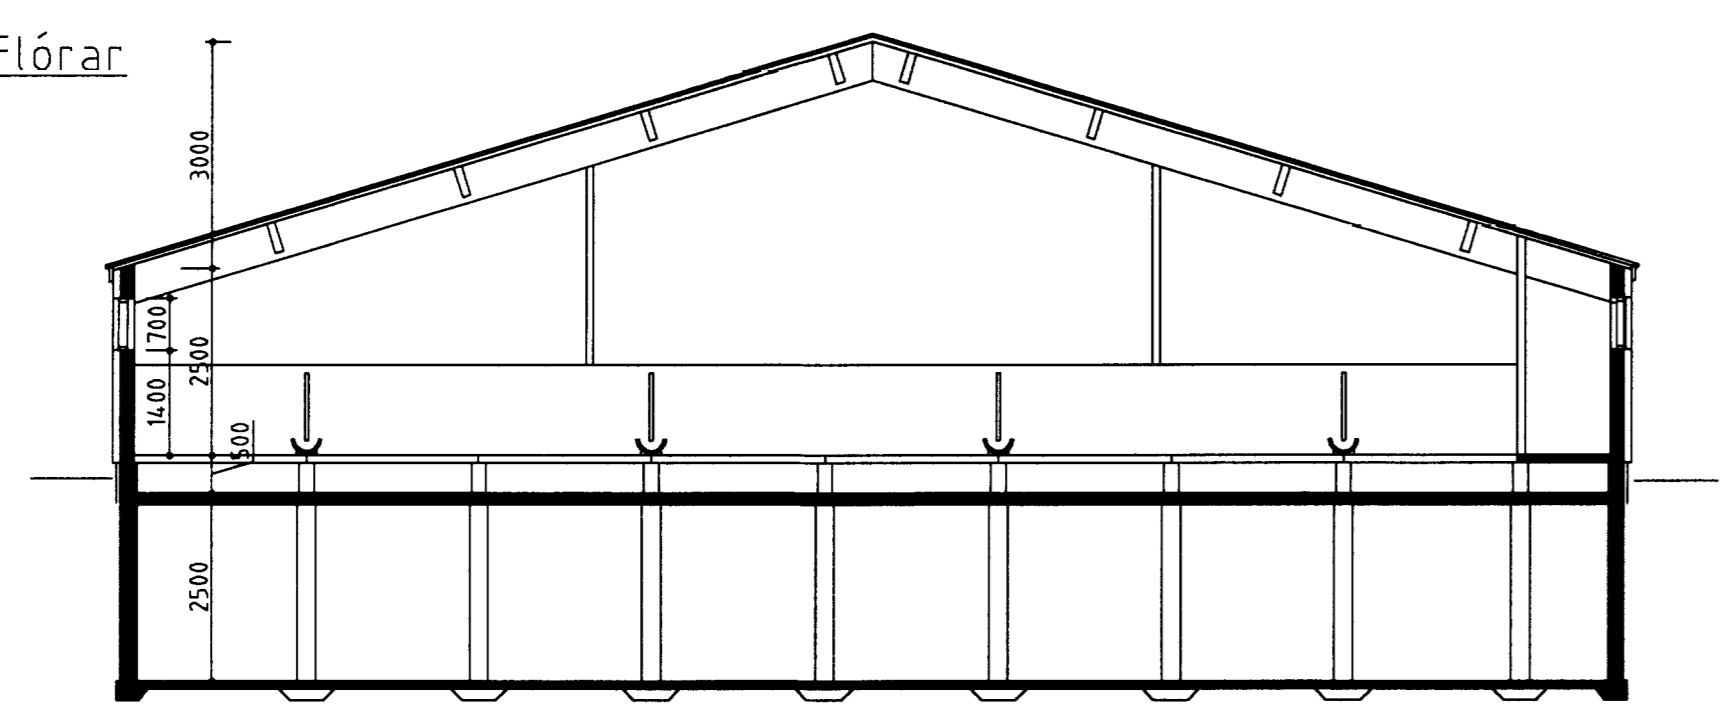

Snjó A - A

Stutt byggingarlýsing:
 Húsið verður með steypum veggjum, einangrað að utan með 75 mm steinull eða frauðplasti í grind og klætt með litudu bærustáli. Í þaki verða límtréssperrur og límtréslangbönd. Þak síðan klætt með samlokueiningum, t.d. Yleiningum ÞV 107 eða sambærilegum. Einingarnar skulu vera samþykktar af Brunamálastofnun. Yfir flórum verða steinristar.
 Úr flórum er skítum hleypt niður í haughús sem verður undir öllu húsinu. Haughúsið er steinsteypt.
 Innveggir eru steypfir í 120 cm hæð, þar ofan á trégrind klædd plötum í fl. 1. Loffræstikerfi verður vélrænt með inntaki og útblæstri í þaki. Gluggar skulu vera opnanlegir til neyðarloftræstingar.
 Þak á afhendingardeild og gangi (millihúsum) er dúkkklætt timburþak.
Stærð:
 Haughús: 1228,8 m² 3072,0 m³
 Flórar: 573,2 m³
 Svínahús: 1228,8 m² 4915,2 m³
 Millihús: 51,2 m² 145,0 m³

BYGGINGAÞJÓNUSTA BÆNDASAMTAKA ÍSLANDS BÆNDAHÖLLINNI, HAGATORGI, REYKJAVÍK sími: 5630300	Verk nr: 0772-40 Bláð nr: 2 af: Mkv: 1: 100 Dags: 12.11.2001 Breytt: 12.12.2001 Hannað: M.S. Teiknað: M.S.
--	---