



MÓTTEKIÐ

31. MAI 2010

*Guðgeirsson*  
Byggingafræðingur og Sv. Amassýslu og Flóahv.

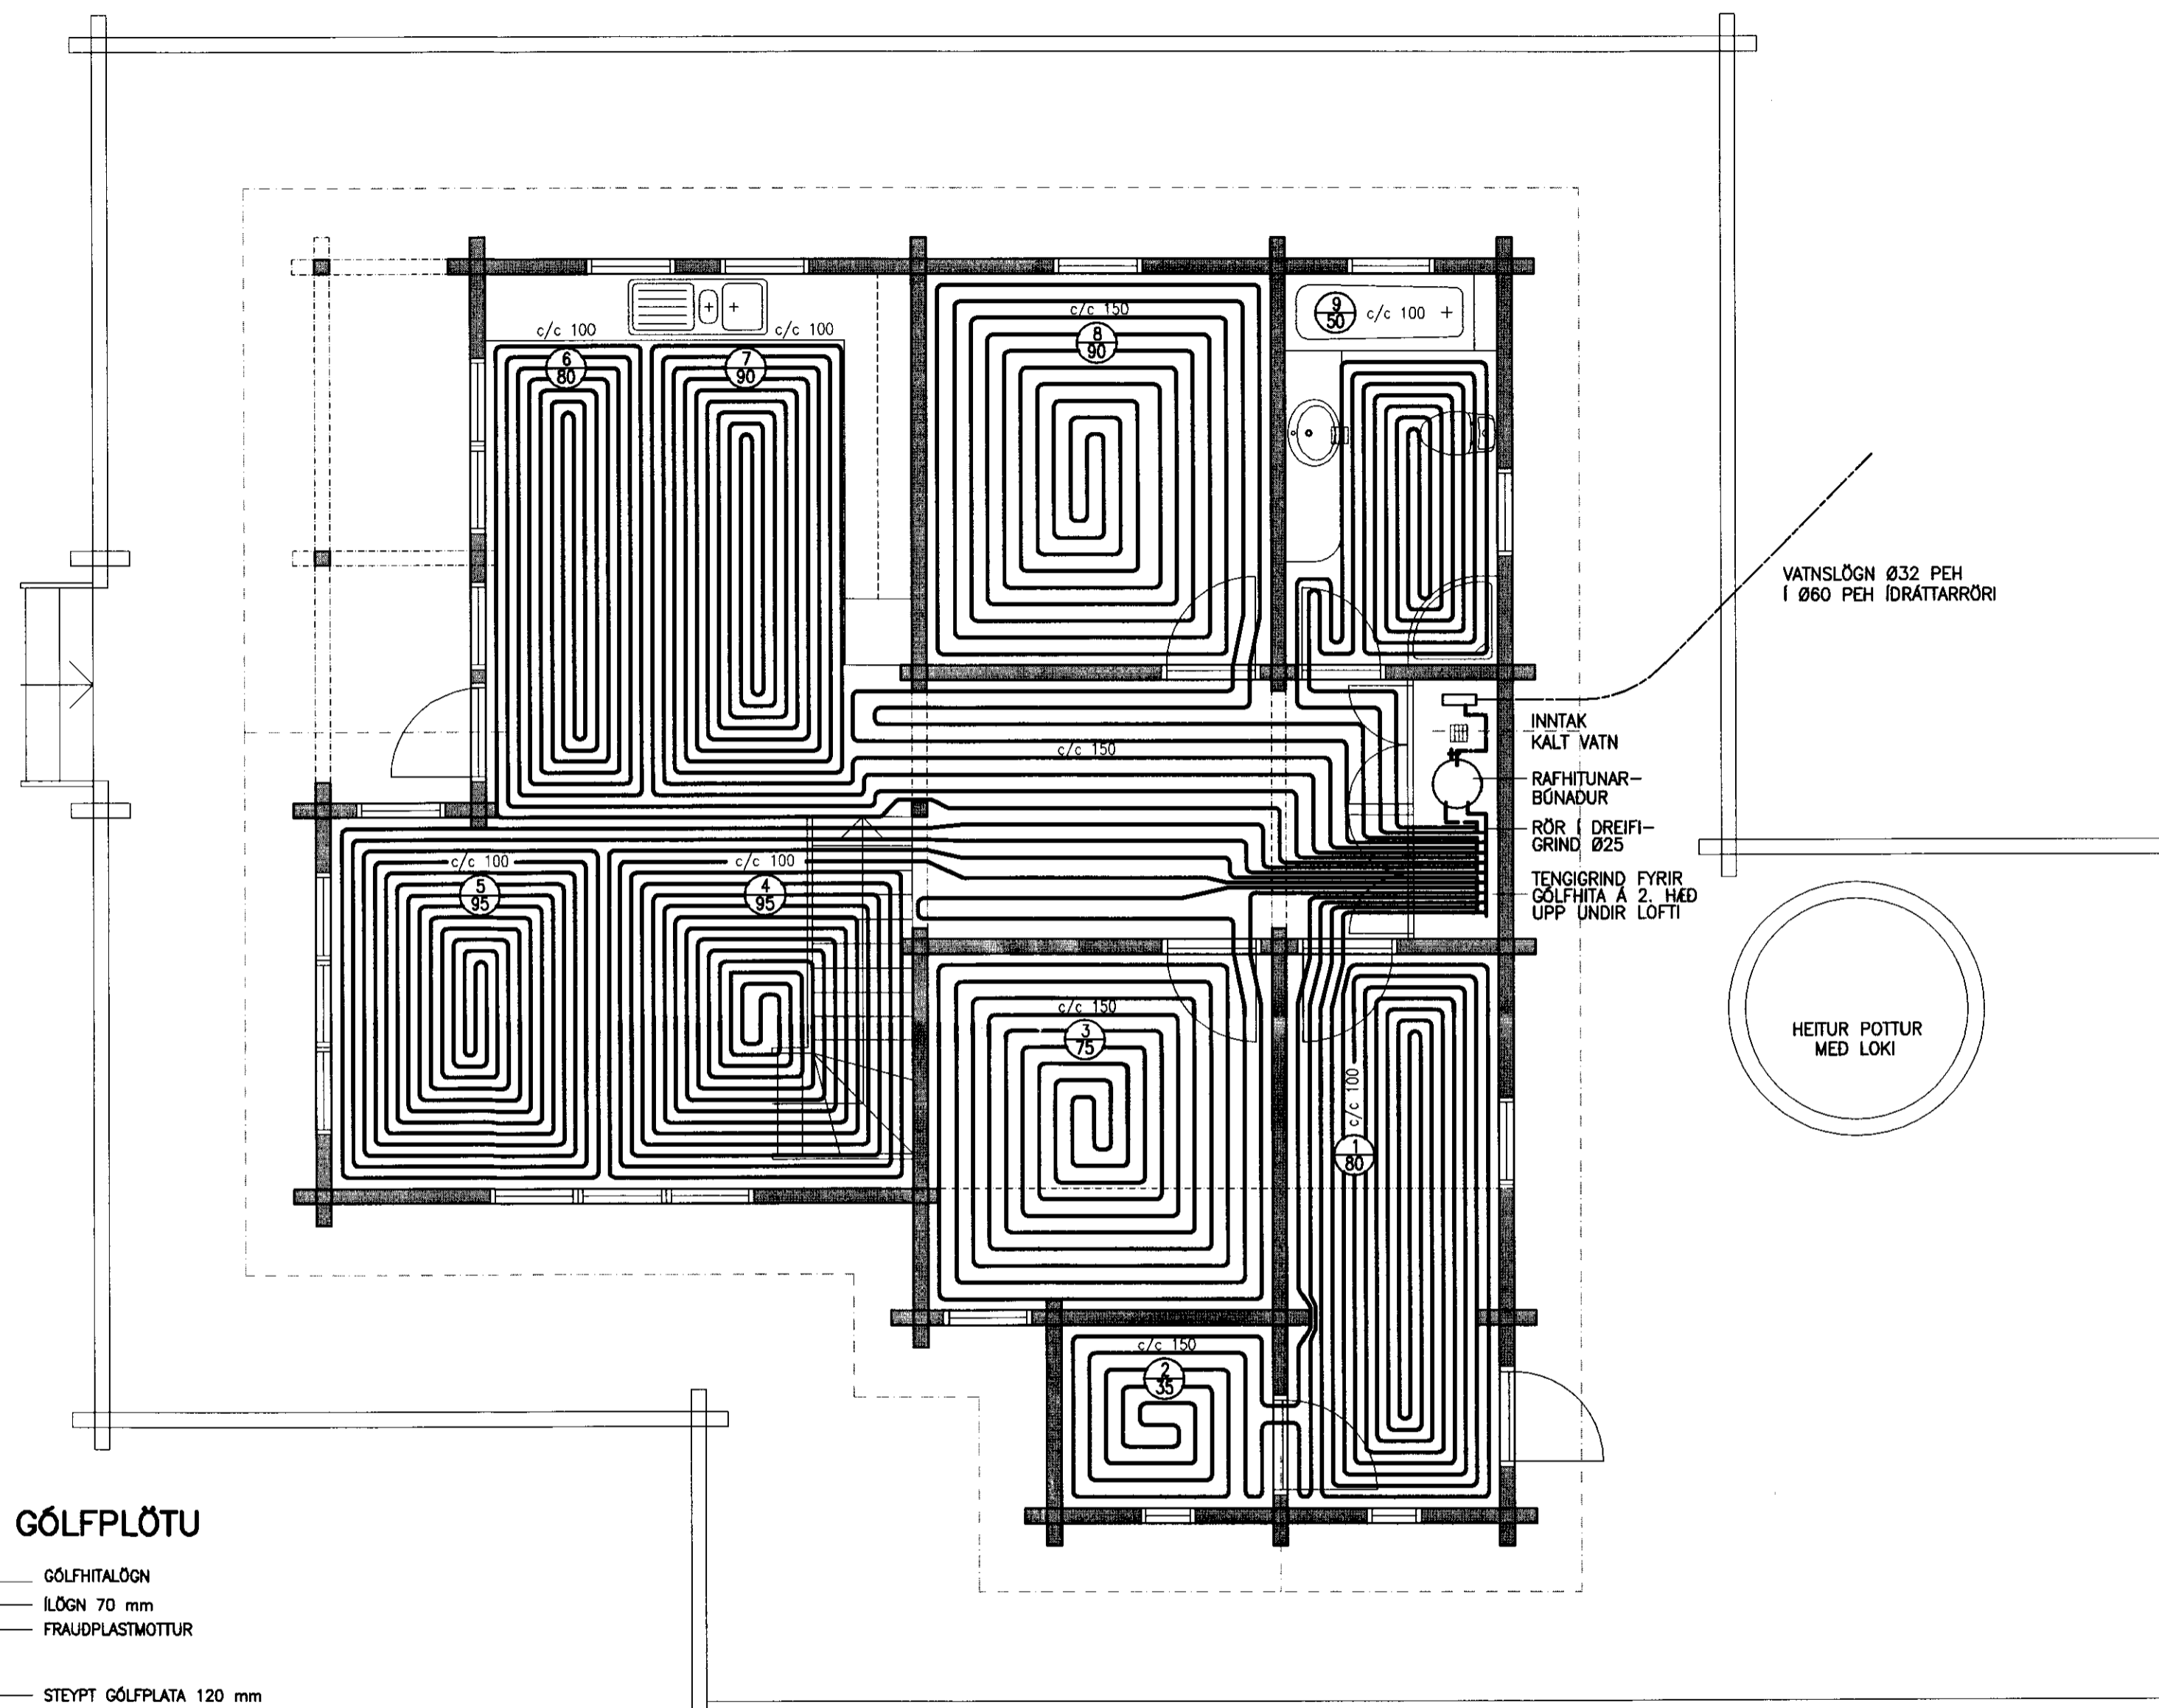

FRÁGANGUR LAGNA Í GÖLFPLÖTU

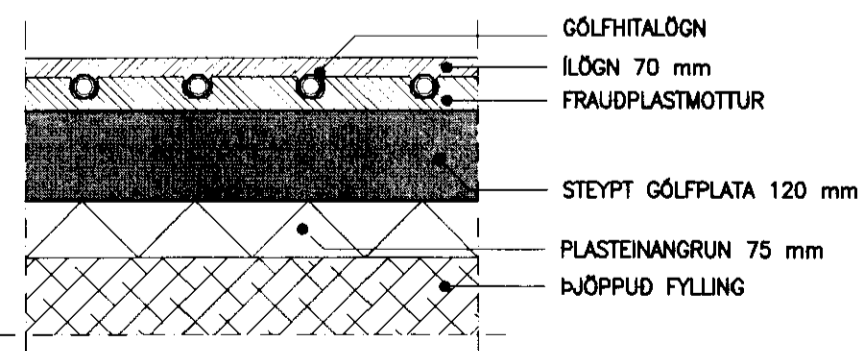

NR.	DAGS.	BREYTING
A	AG 2009	BREYTT HÚSI OG LÖGNUM
B	MARS 2010	BREYTT HÚSI OG LÖGNUM

**SKÝRINGAR**

SKÝRINGAR SJÁ TEIKNINGU F 001

GÖLFHITAÞÍPUR ERU PEX-LAGNIR 16 mm MED SÓREFNISKÁPU. LAGNIR SKULU ÞRÝSTI-PRÓFADAR SAMKVÆMT LEIDBEININGUM FRAMLEIDANDA

LEGGJA SKAL ÁDRAGSHÓLKA Á FRAMRÁS AD HITUDUM SVÆÐUM

HERBERGISHITI STÝRIST MED HITASTILLI Í VIDKOMANDI HERBERGI SEM TENGIST SEGUL-LOKA VID TENGIRIND Á GÖLFHITAÞÍPU

NÖMER SLAUFU  
LENGD SLAUFU

RÉTTARHÁLS 16  
SUMARHÚS Í LANDI NESJA  
GRAFNINGSHREPPUR  
801 SELFÖSS

*Eiríkursson*  
SEMUNDUR EIRIKSSON 261249-2949

**KLÖPP**

KLÖPP ARKITEKTAR-VERKFRÆÐINGAR EHF  
NETHYL 2E, PÓSTHÓLF 10050, 130 REYKJAVÍK  
SÍMI 577 2277, 699 7747 - klopp@simnet.is

HEITI TEIKN.	GÖLFHITALAGNIR GRUNNMYND		
MÆLIKVARDI	1:50	DAGS.	SEPT 2008
TEIKNING	H 001	VERK	V 07-105
BREYTING	B	YFIRFARID	S.E.