



MÓTTEKIÐ  
31 MAÍ 2010  
*[Signature]*  
Byggingafræðingur, Arkitekt og Flóanir

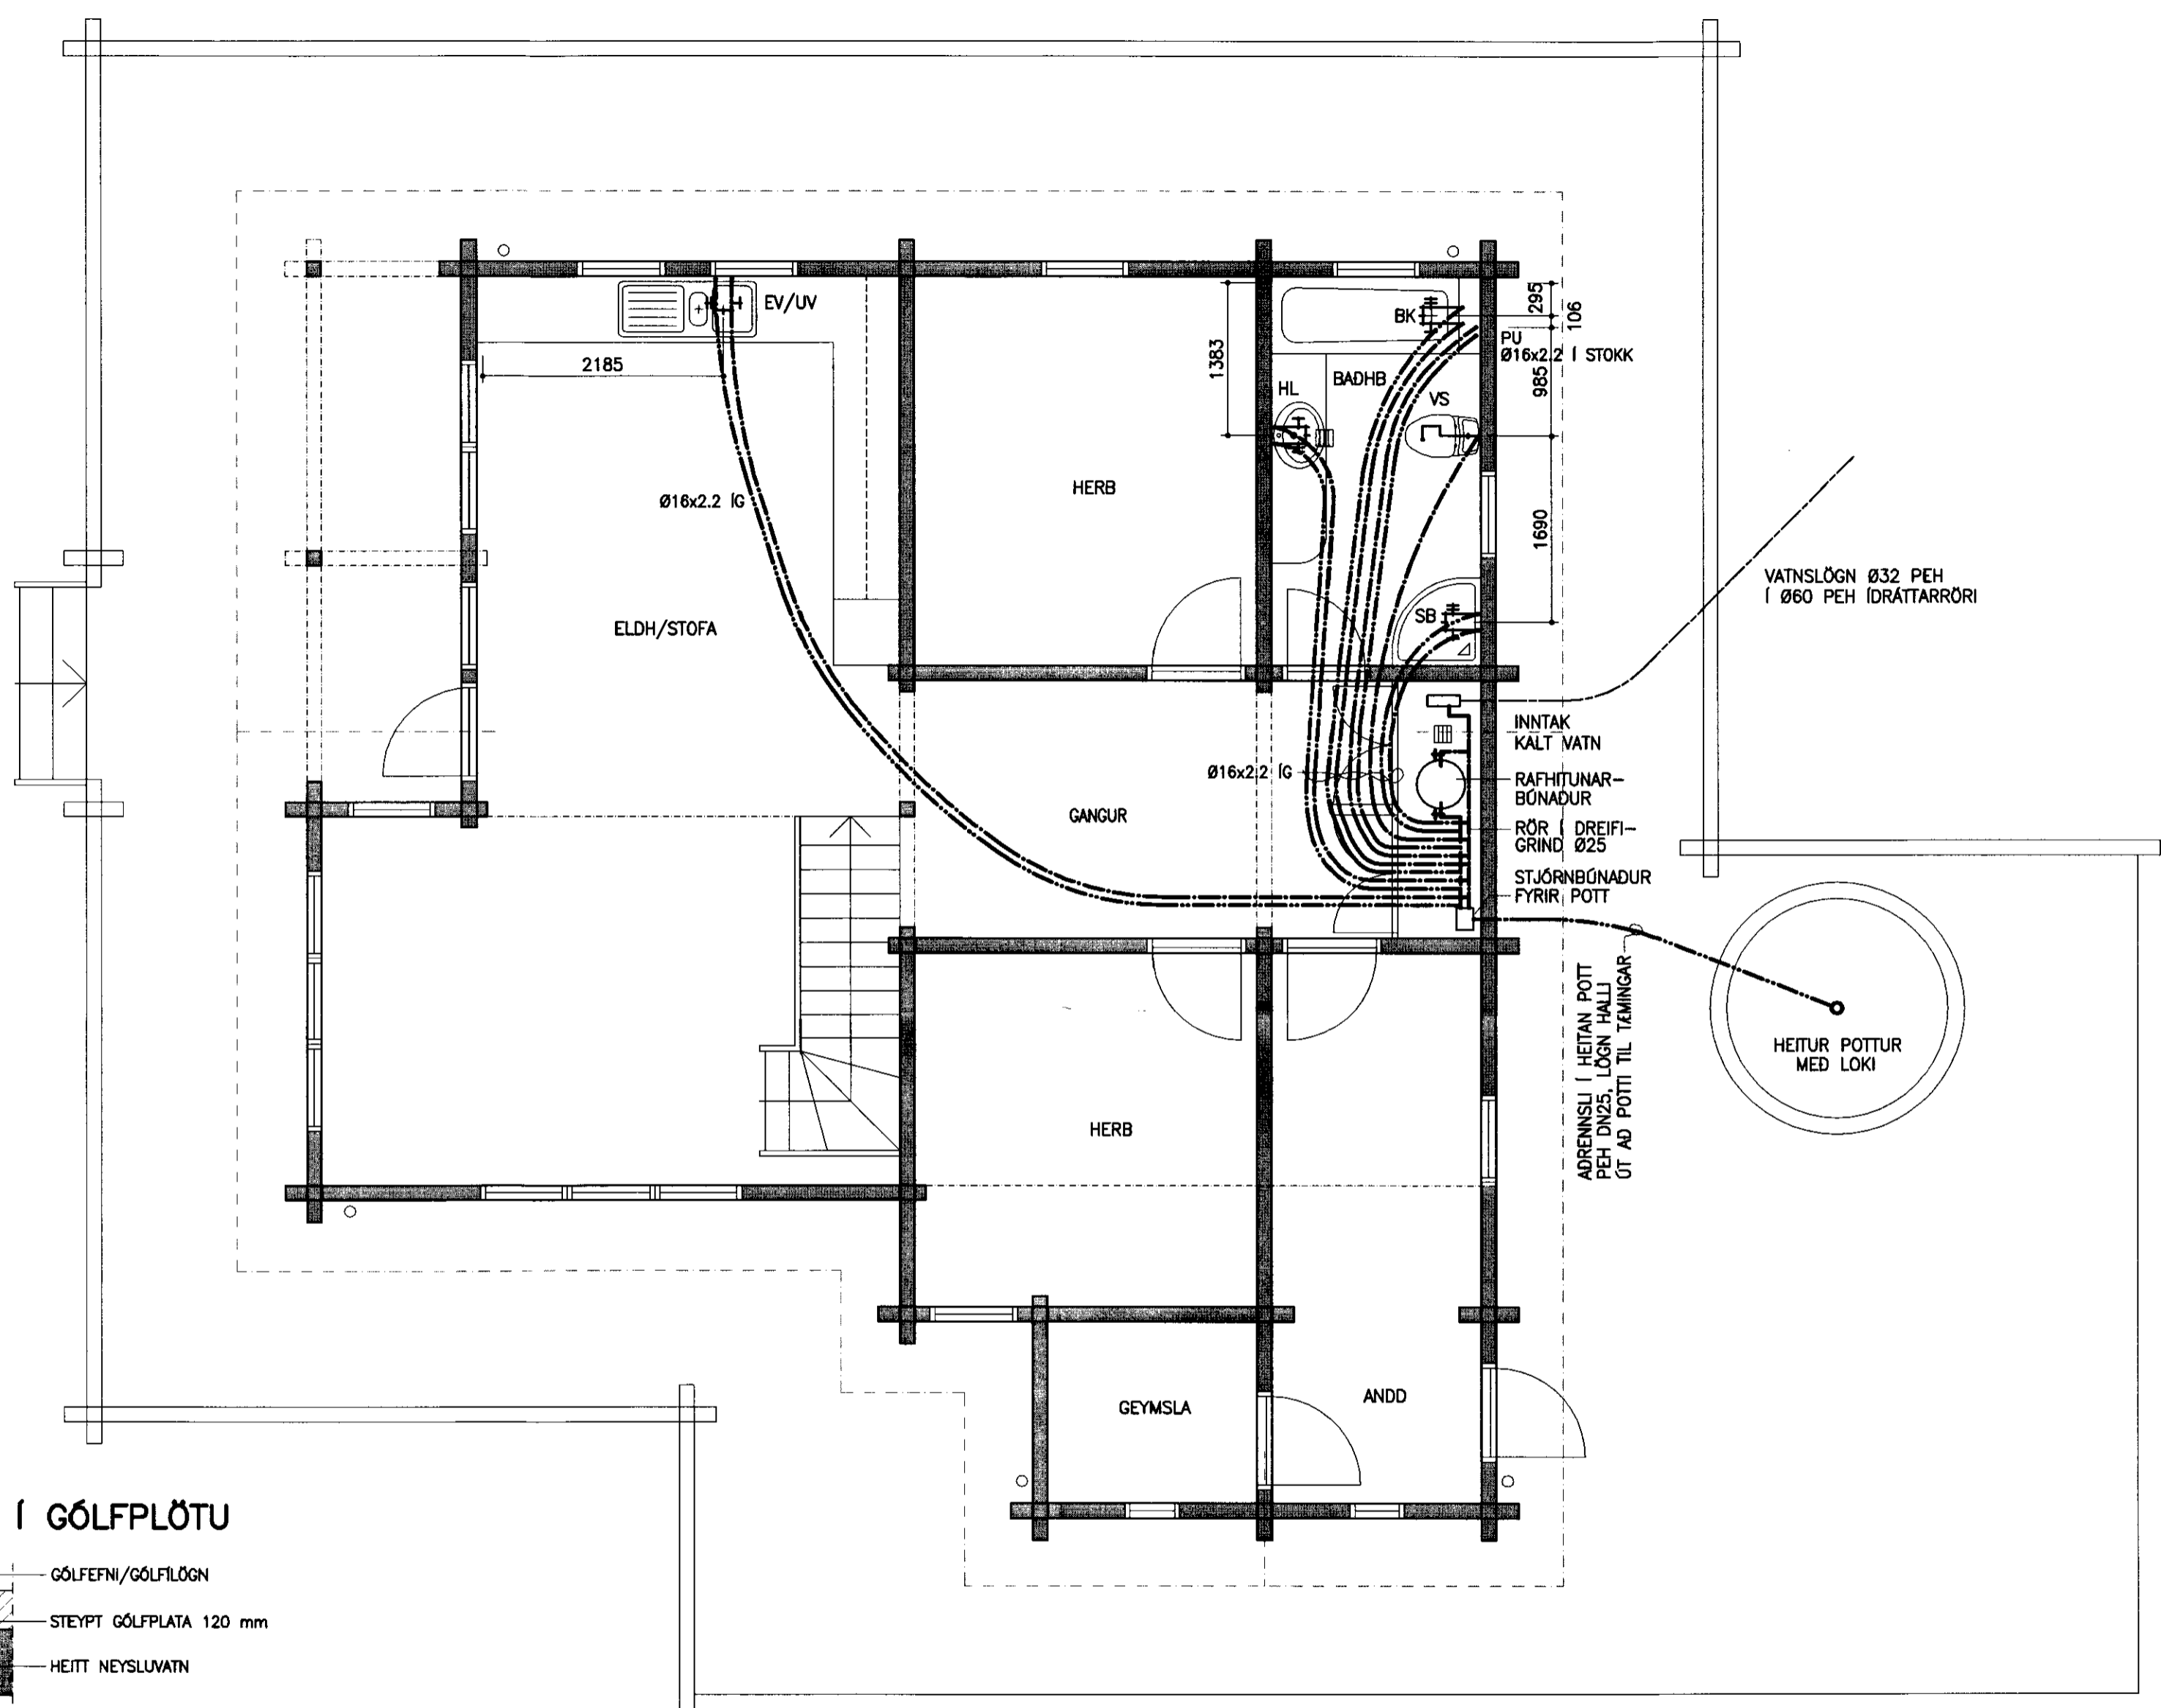

FRÁGANGUR LAGNA Í GÓLFPLÖTU

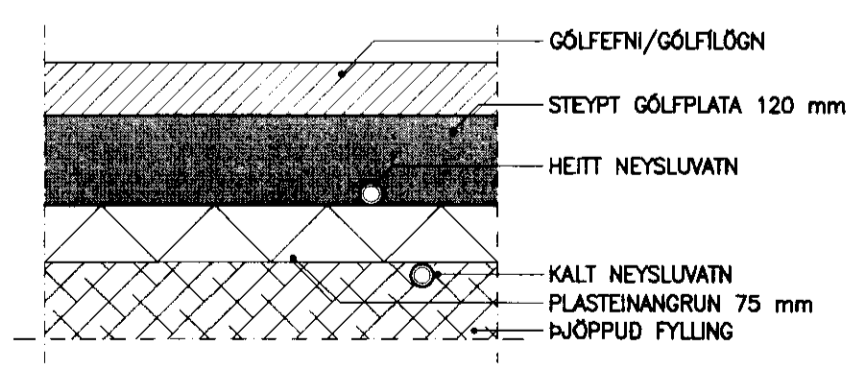

NR.	DAGS.	BREYTING
A	ÁG 2009	BREYTT HÓSI OG LÖGNUM
B	MARS 2010	BREYTT HÓSI OG LÖGNUM

**SKÝRINGAR**  
SKÝRINGAR SJÁ TEIKNINGU F 001  
VATNSLAGNIR FRÁ TENGIRIND AD EINSTÖKUM  
TAKJUM ERU HITAPOLIN PEX RÖR,  
RÖR Í RÖR KERFI  
RÖRSTÆDIR MIDAST VID YTRA ÞVERMÁL  
Ø16x2.2 : YTRA ÞVERMÁL 16 mm,  
MINNSTA VEGGÞYKKT 2.2 mm

ATHUGIÐ AD VATNSLAGNIR HAFI GÓÐA  
ÞENSLUMÖGULEIKA  
MÁLSETNING Á STAÐSETNINGU STÚTA :

RÉTTARHÁLS 16  
SUMARHÚS Í LANDI NESJA  
GRAFNINGSHREPPUR  
801 SELFOSS

*[Signature]*  
SÆMUNDUR EIRIKSSON 261249-2949

**KLÖPP**  
KLÖPP ARKITEKTAR-VERKFRÆÐINGAR EHF  
NETHYL 2E, PÓSTHÖLF 10050, 130 REYKJAVÍK  
SÍMI 577 2277, 699 7747 - klopp@simnet.is

HEITI TEIKN.	VATNSLAGNIR	GRUNNMYND
MÆLIKVARDI	1:50	DAGS. SEPT 2008
TEIKNING	V 001	VERK V 07-105
BREYTING	B	YFIRFARIÐ S.E.