
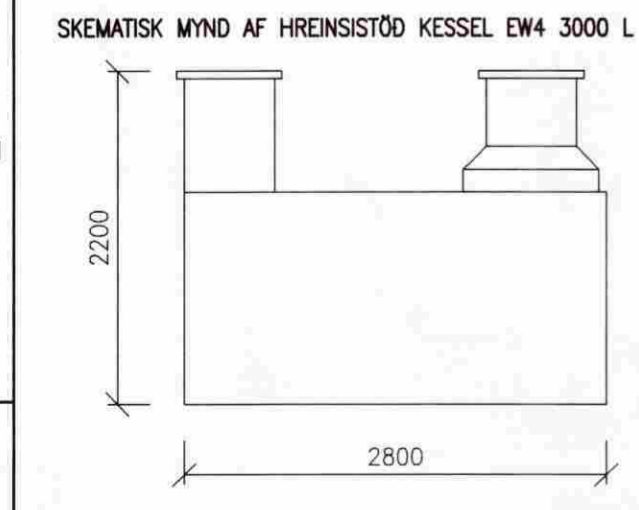


MÓTTEKID
12 AUG. 2009
[Signature]
Byggingafultrúi uppsv. Ámessyslu og Flóahv.

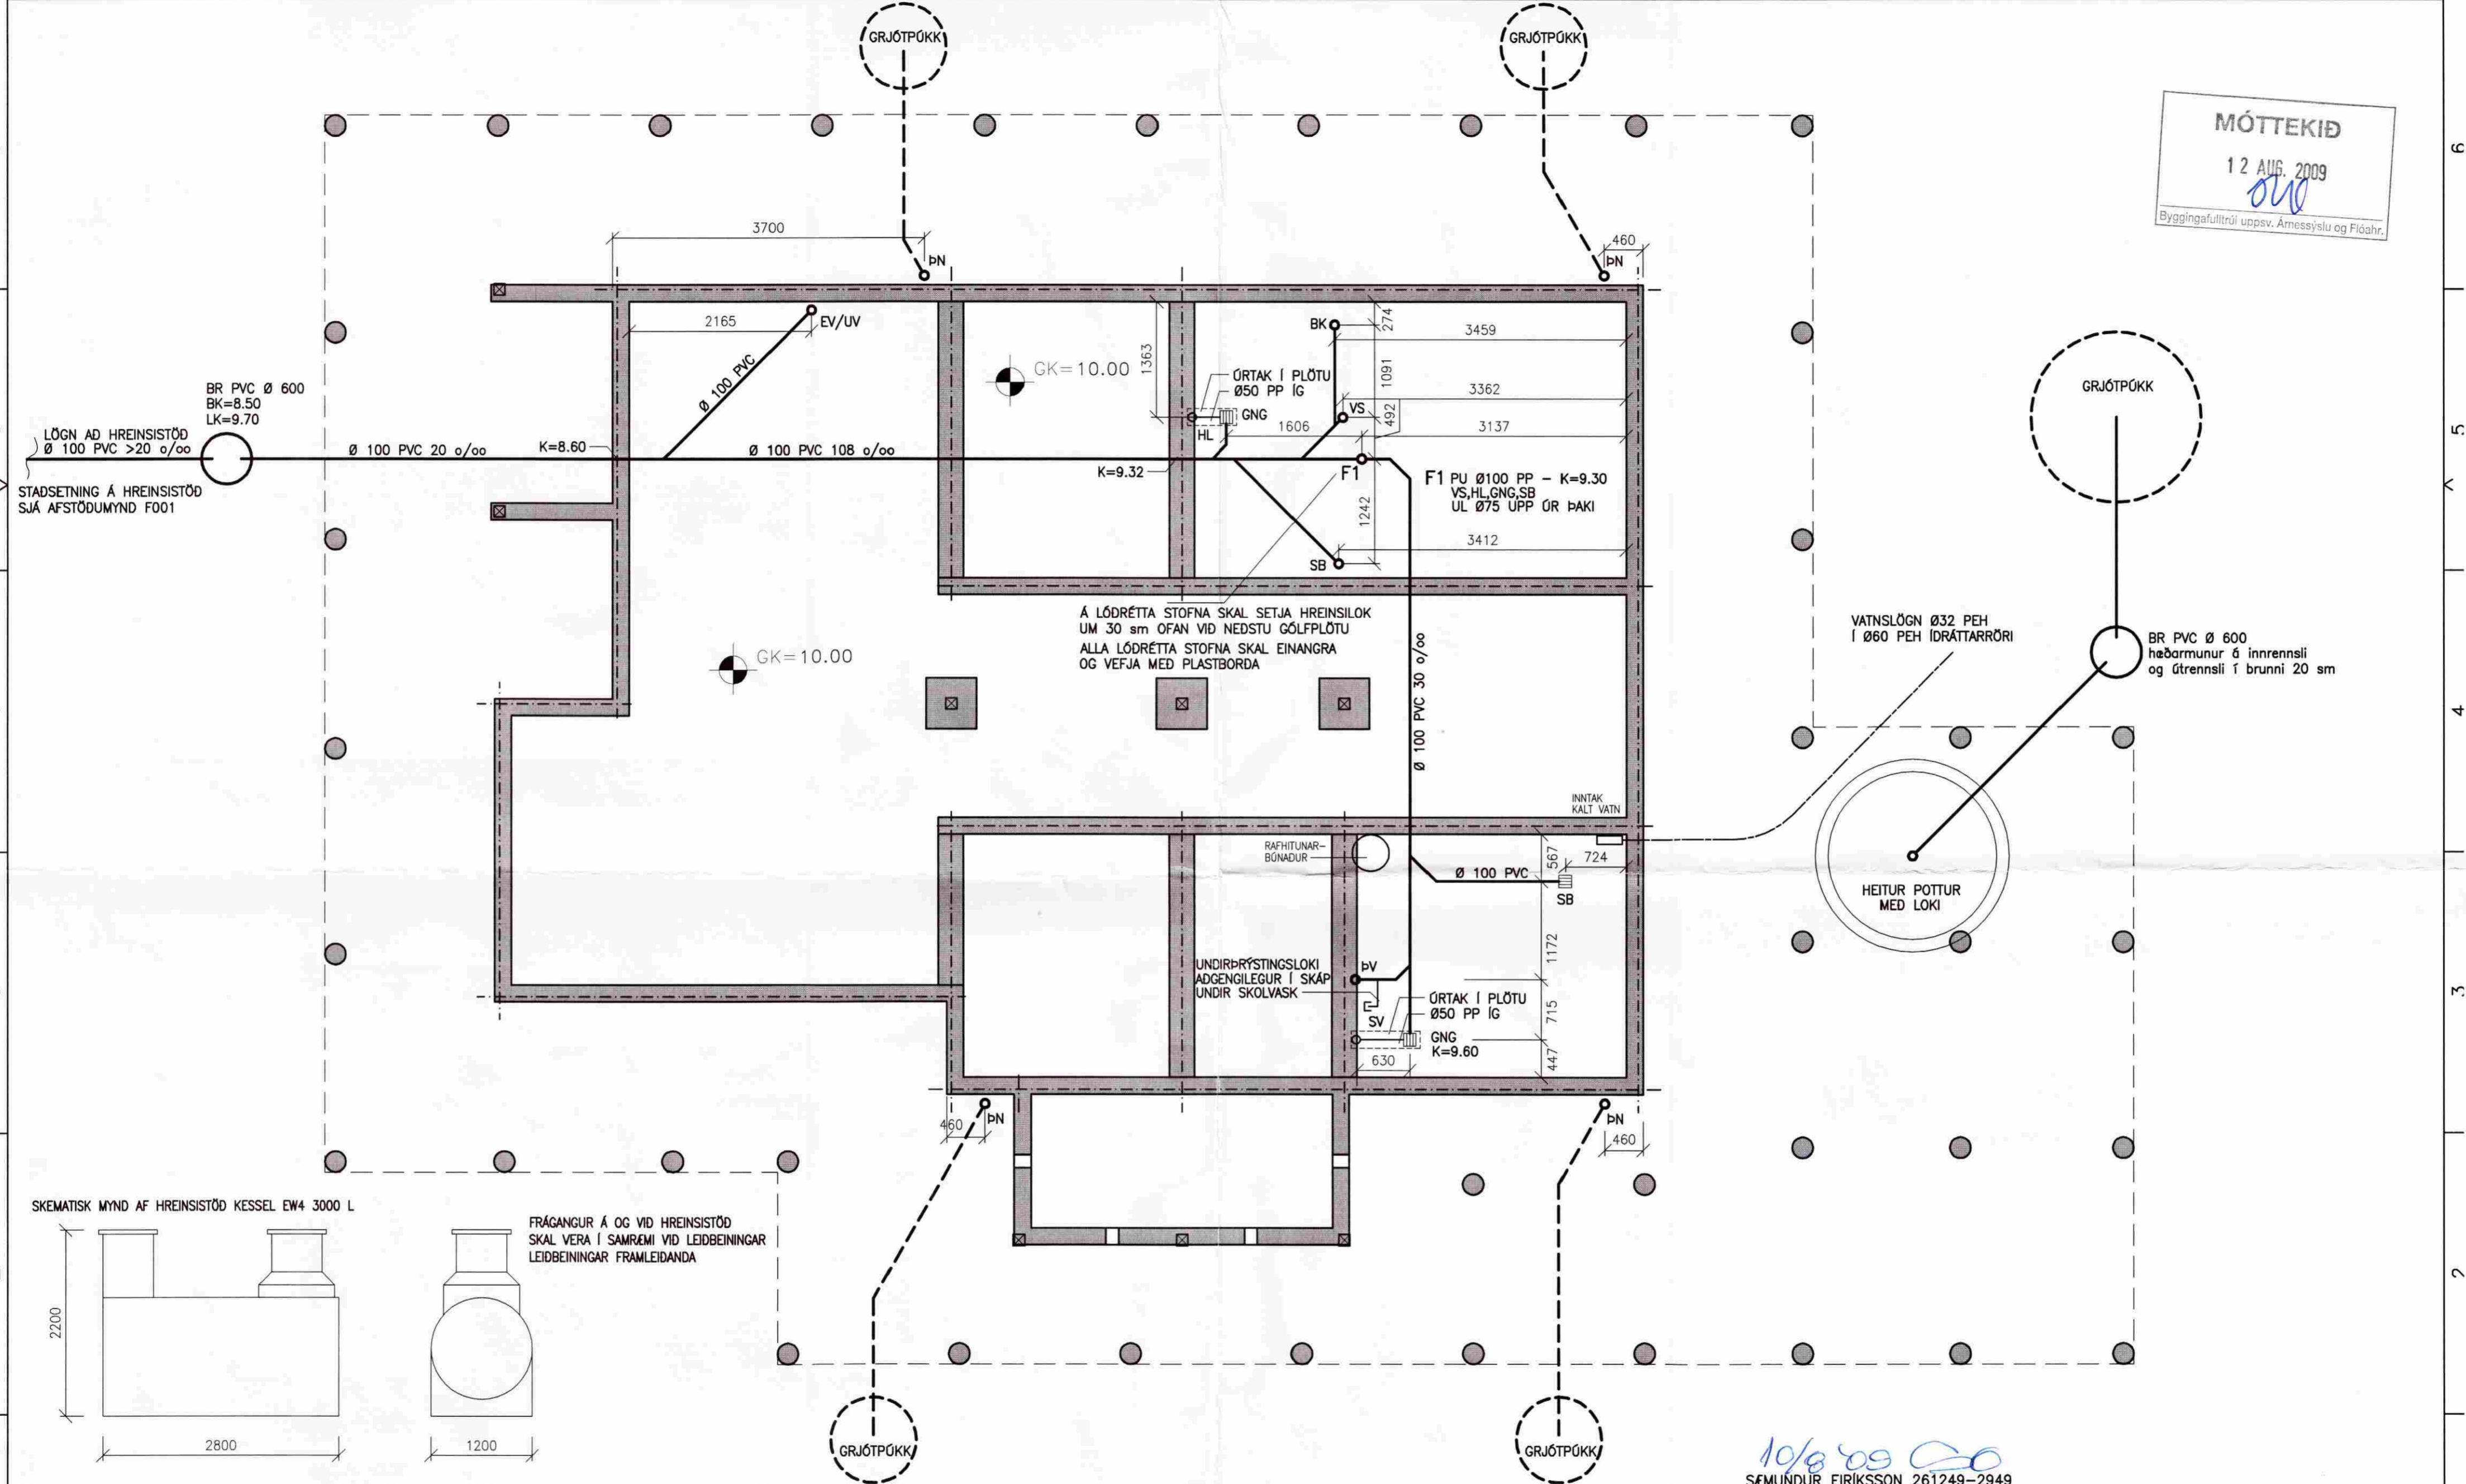

| NR. | DAGS. | BREYTING |
|-----|---------|------------------------------|
| A | AG 2009 | BREYTT UNDIRSTÖÐUM OG LÖGNUM |

SKÝRINGAR

SKÝRINGAR SJÁ TEIKN F001

ÖLL MÁL Á TEIKNINGU Í MILLIMETRUM EKKI SKAL MÆLA UPP AF TEIKNINGU

MÁLSETNING Á SALERNISSTÖTUM MIDAST VID AD FJARLEGD Í MIDJAN STÚT FRÁ FULLFRÁ-GENGNUM VEGG SE 150 mm

MÁLSETNING Á HANDLAUGARSTÖTUM MIDAST VID AD FRÁRENNISLUSTÓTAR LENDI Í MIDJUM INNVEGG

FRÁRENNISLAGNIR SKULU VERA Á FROSTFRÍU DÝPI VID UNDIRSTÖÐUVEGG ÞAR SEM LAGNIR KOMA FRÁ HÓSI

GÓLFKÓTI ER STADBUNDIN VIDMIDUNARHÆÐ

MINNSTA DÝPT Á REGNVATNSLÖGNUM 60 sm UNDIR JARÐVEGGSYRIBORDI

SETJA SKAL UPP HREINSISTÖÐ FYRIR ALLT FRÁRENNISLÍ FRÁ HÓSINU SAMANBER REGLUGERD UM FRAMKVEMD VERNDUNAR VATNASVIÐS OG LÍFRÍKIS ÞINGVALLAVATNS no. 650/2006. HREINSISTÖÐ t.d. KESSEL EW4 3000 L EDA ANNAD SAMBERILEGT

RÉTTARHÁLS 16
SUMARHÚS Í LANDI NESJA
GRAFNINGSHREPPUR
801 SELFOSS

10/8 09 *[Signature]*
SÉMUNDUR EIRIKSSON 261249-2949

KLÖPP ARKITEKTAR-VERKFRÉDINGAR EHF
NETHYL 2E, PÓSTRHÖLF 10050, 130 REYKJAVÍK
SÍMI 577 2277, 699 7747 - klopp@simnet.is

| | | |
|--------------|-----------------|-----------------|
| HEITI TEIKN. | FRÁRENNISLAGNIR | GRUNNMYND |
| MÆLIKVARDI | 1:50 | DAGS. SEPT 2008 |
| TEIKNING | F 002 | VERK V 07-105 |
| BREYTING | A | YFIRFARID S.E. |

