


SAMPYKKT
 12 AUG, 2009
Ólafur Kjartansson
 Byggingafræðingur, úppsv. Amessýslu og Flóahfr.

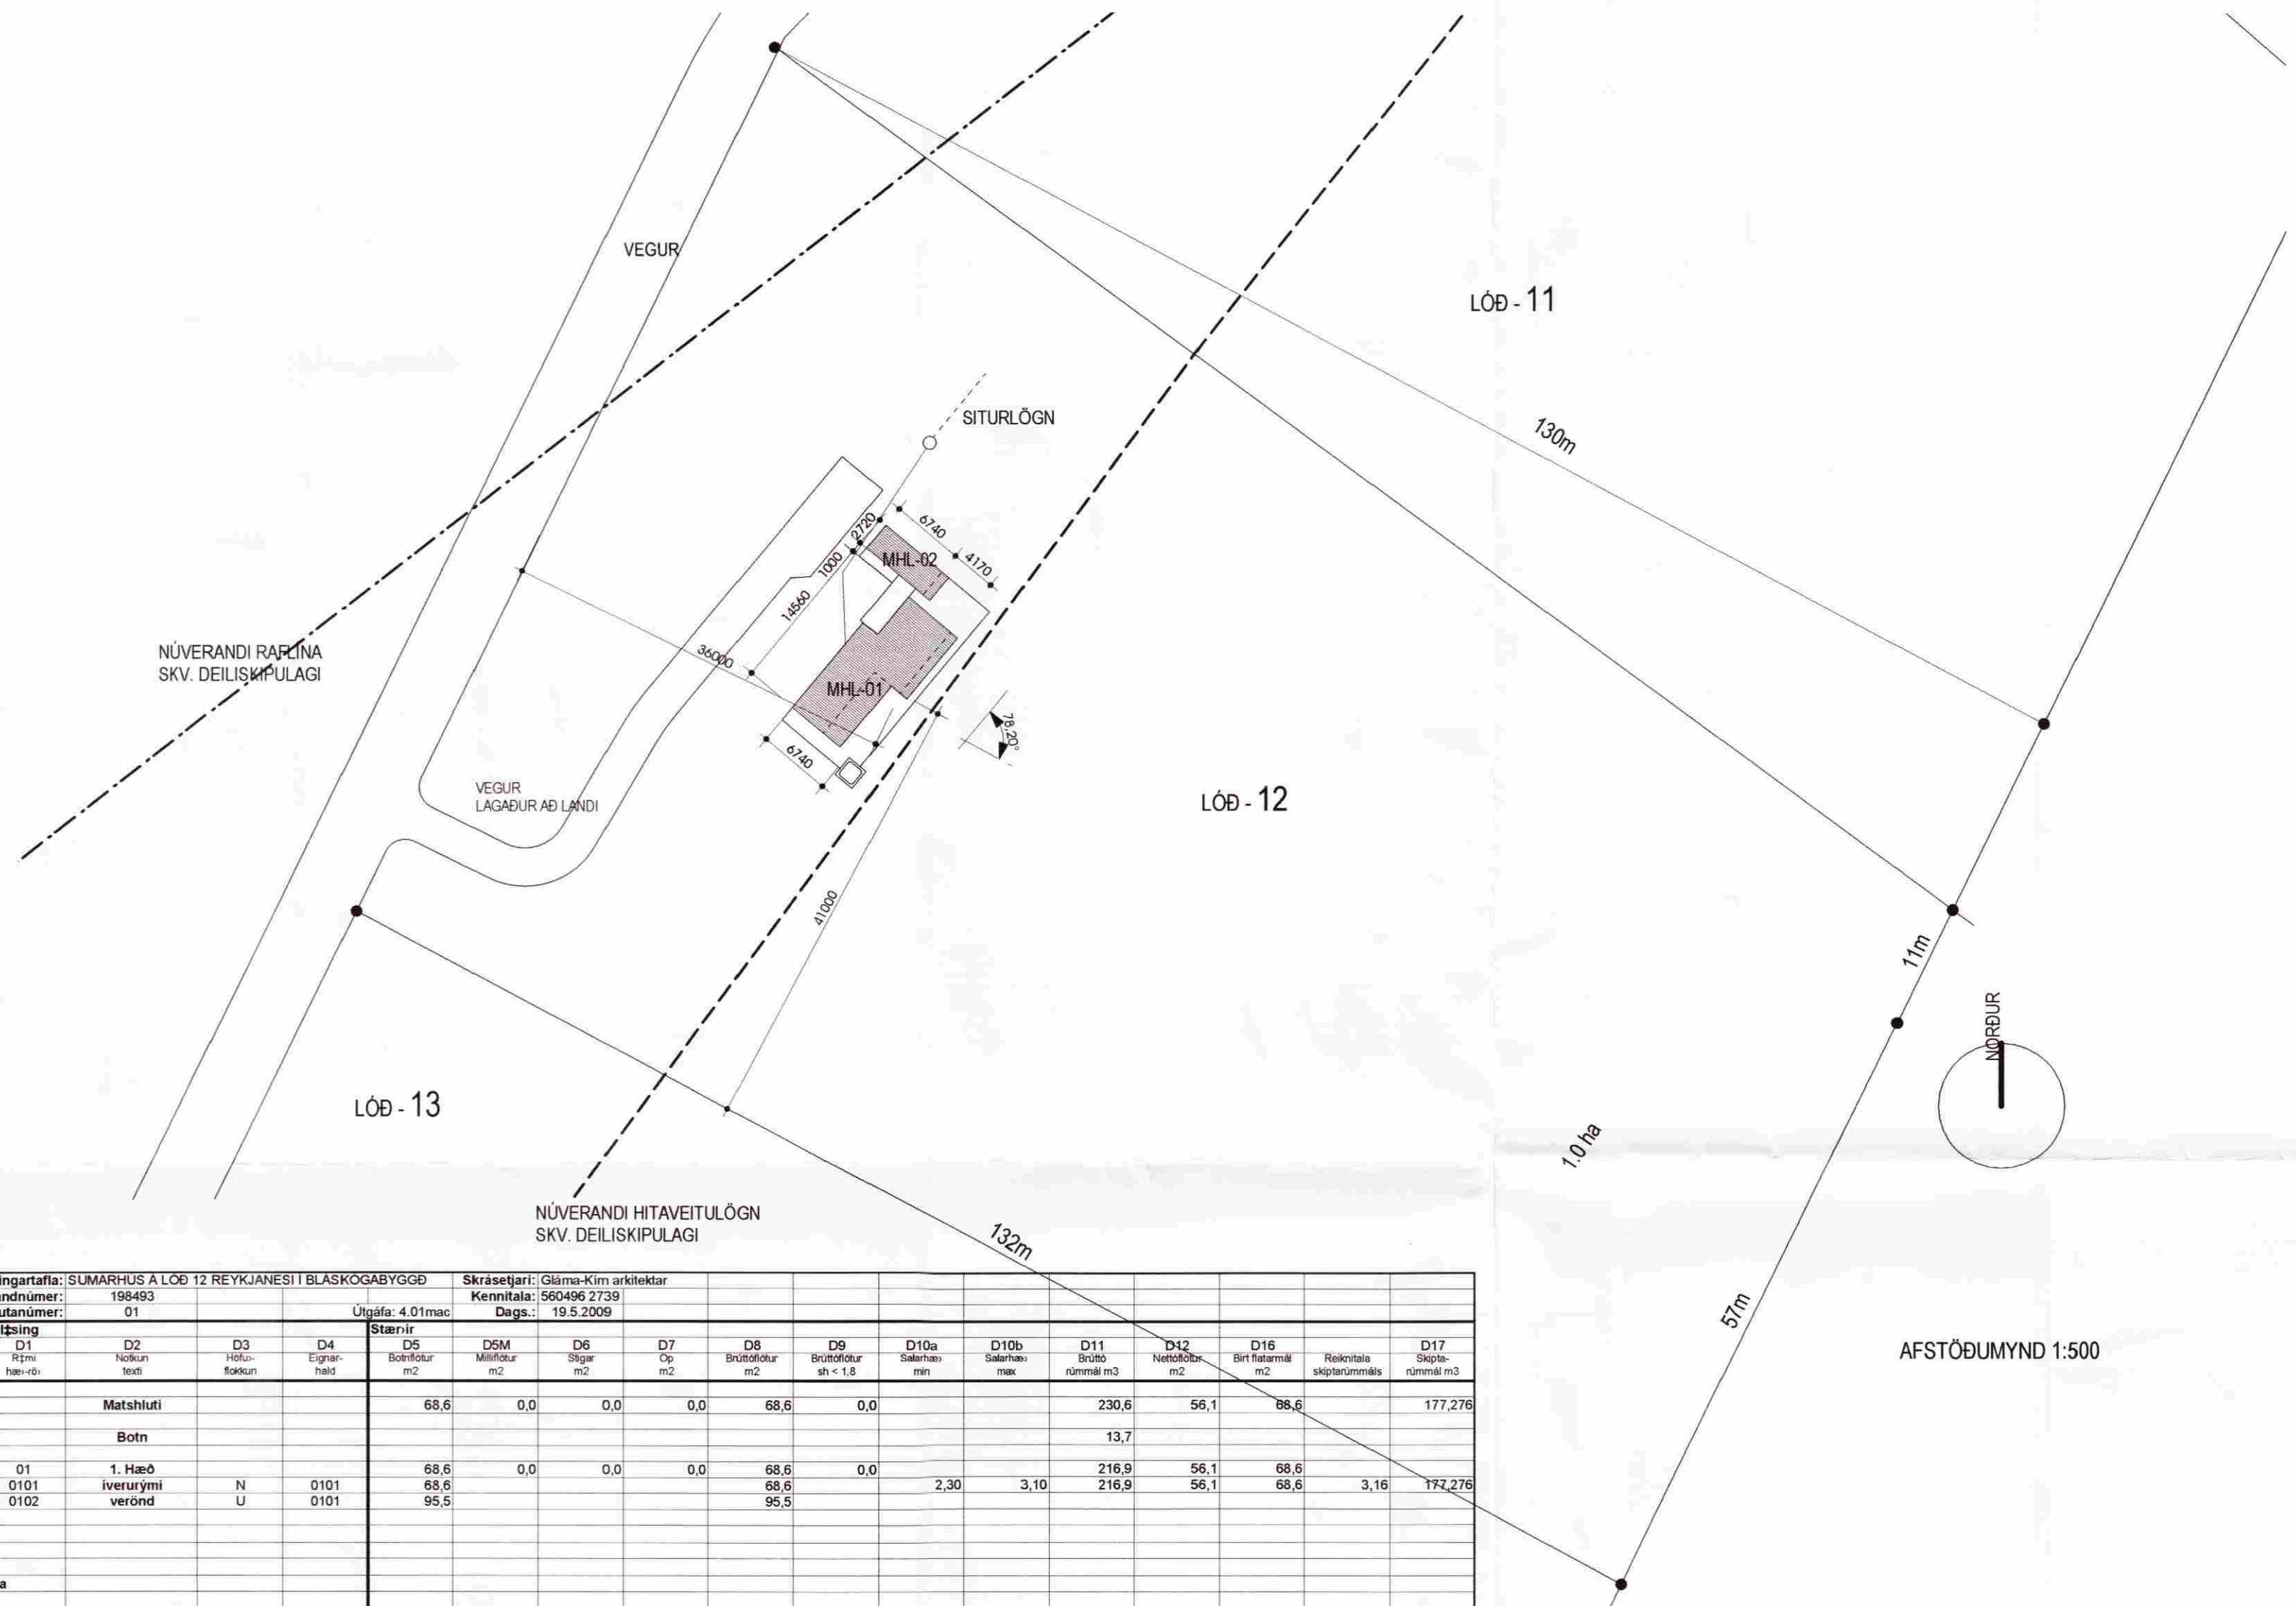

Skráningartafa: SUMARHÚS Á LÖÐ 12 REYKJANESI Í BLÁSKÓGABYGGÐ		Skrásetjari: Gláma-Kím arkitektar															
Landnúmer: 198493		Kennitala: 560496 2739															
Matshlutanúmer: 01		Útgáfa: 4.01mac															
Dags.: 19.5.2009		Dags.: 19.5.2009															
Uppskipting og tæsing																	
D0	D1	D2	D3	D4	D5	D6	D7	D8	D9	D10a	D10b	D11	D12	D16	D17		
Lokun	Rími hæ-ri	Nökun texti	Höfu- flokkun	Eignar- hald	Botnflotur m ²	DSM Milliflotur m ²	Stigir m ²	Op m ²	Brúttóflotur m ²	Brúttóflotur sh < 1.8	Salarhæ- min	Salarhæ- max	Brúttó rúmmál m ³	Nettóflotur m ²	Birt flatarmál m ²	Reiknitala skiptarúmmáls	Skipta- rúmmál m ³
					68,6	0,0	0,0	0,0	68,6	0,0			230,6	56,1	68,6		177,276
													13,7				
													216,9	56,1	68,6		
A	0101	1. Hæð iverurými	N	0101	68,6	0,0	0,0	0,0	68,6	0,0	2,30	3,10	216,9	56,1	68,6	3,16	177,276
C	0102	verönd	U	0101	95,5				95,5								
Athugasemdir																	
Sameignir summa																	
Eignarhald																	
	Eignar- hald	Nökun texti	Birt flatarmál m ²	Skipta- rúmmál Séreign m ³	Skipta- rúmmál Sameign m ³												
	0101	iverurými	68,6	177,276	177,276												
		Alls	68,6	177,276	177,276												

Skráningartafa: GESTAHÚS Á LÖÐ 12 REYKJANESI Í BLÁSKÓGABYGGÐ		Skrásetjari: Gláma-Kím arkitektar															
Landnúmer: 198493		Kennitala: 560496 2739															
Matshlutanúmer: 02		Útgáfa: 4.01mac															
Dags.: 2.7.2009		Dags.: 2.7.2009															
Uppskipting og tæsing																	
D0	D1	D2	D3	D4	D5	D6	D7	D8	D9	D10a	D10b	D11	D12	D16	D17		
Lokun	Rími hæ-ri	Nökun texti	Höfu- flokkun	Eignar- hald	Botnflotur m ²	DSM Milliflotur m ²	Stigir m ²	Op m ²	Brúttóflotur m ²	Brúttóflotur sh < 1.8	Salarhæ- min	Salarhæ- max	Brúttó rúmmál m ³	Nettóflotur m ²	Birt flatarmál m ²	Reiknitala skiptarúmmáls	Skipta- rúmmál m ³
					18,3	0,0	0,0	0,0	18,3	0,0			59,3	13,0	18,3		39,350
													3,7				
													55,6	13,0	18,3		
A	0101	1. Hæð iverurými	N	0101	18,3	0,0	0,0	0,0	18,3	0,0	2,30	2,90	40,2	10,0	13,7	2,93	29,300
A	0102	geymsla	N	0101	13,7				13,7		2,90	3,10	15,4	3,0	4,6	3,35	10,050
Athugasemdir				MHL 02 er í eigu MHL 01													
Sameignir summa																	
Eignarhald																	
	Eignar- hald	Nökun texti	Birt flatarmál m ²	Skipta- rúmmál Séreign m ³	Skipta- rúmmál Sameign m ³												
	0101	iverurými	18,3	39,350	39,350												
		Alls	18,3	39,350	39,350												

AFSTÖÐUMYND 1:500

Landnúmer: 198493
 Staðgreinir: 8719-68100120

- Arní Kjartansson arkitekt FAI kt: 040352-3099
- Bjarni Björnsson*
Bjarni Björnsson arkitekt FAI kt: 020464-5509
- Jóhannes Þórðarson arkitekt FAI kt: 121057-6039
- Sigbjörn Kjartansson arkitekt kt: 121258-2269
- Sigurður Halldórsson arkitekt FAI kt: 100857-2009

SUMARHÚS Á LÖÐ 12 REYKJANESI Í BLÁSKÓGABYGGÐ

AFSTÖÐUMYND OG SKRÁNINGARTAFLA		AÐALUPPRÁTTUR	
Breyting:	Teikn.númer:	GLÁMA · KÍM	
Útgáfudagur:	Mkv.:		
3.07.2009	1:100	Arkitektar Laugavegi 164 ehf. 105 Reykjavík s: 530-8100, f: 530-8101, kt: 560 496 2739 glamokim@glamokim.is, www.glamokim.is	
Verknúmer:	Teikn.:	Yfir.:	
0905034	BBJ	BBJ	

BANNAÐ ER AÐ MÆLA AF TEKNINGUM
 TEKNINGU ÞESSA MÁ EKKI AFRIÐA MEÐ NERNUM HÆTTI AÐ HLETTA TIL EÐA Í HÉLDI ÁN SKIRPLEGS LEYFS HOFUNDAR