




Útlit veggjabendingar í vestur mk. 1:50

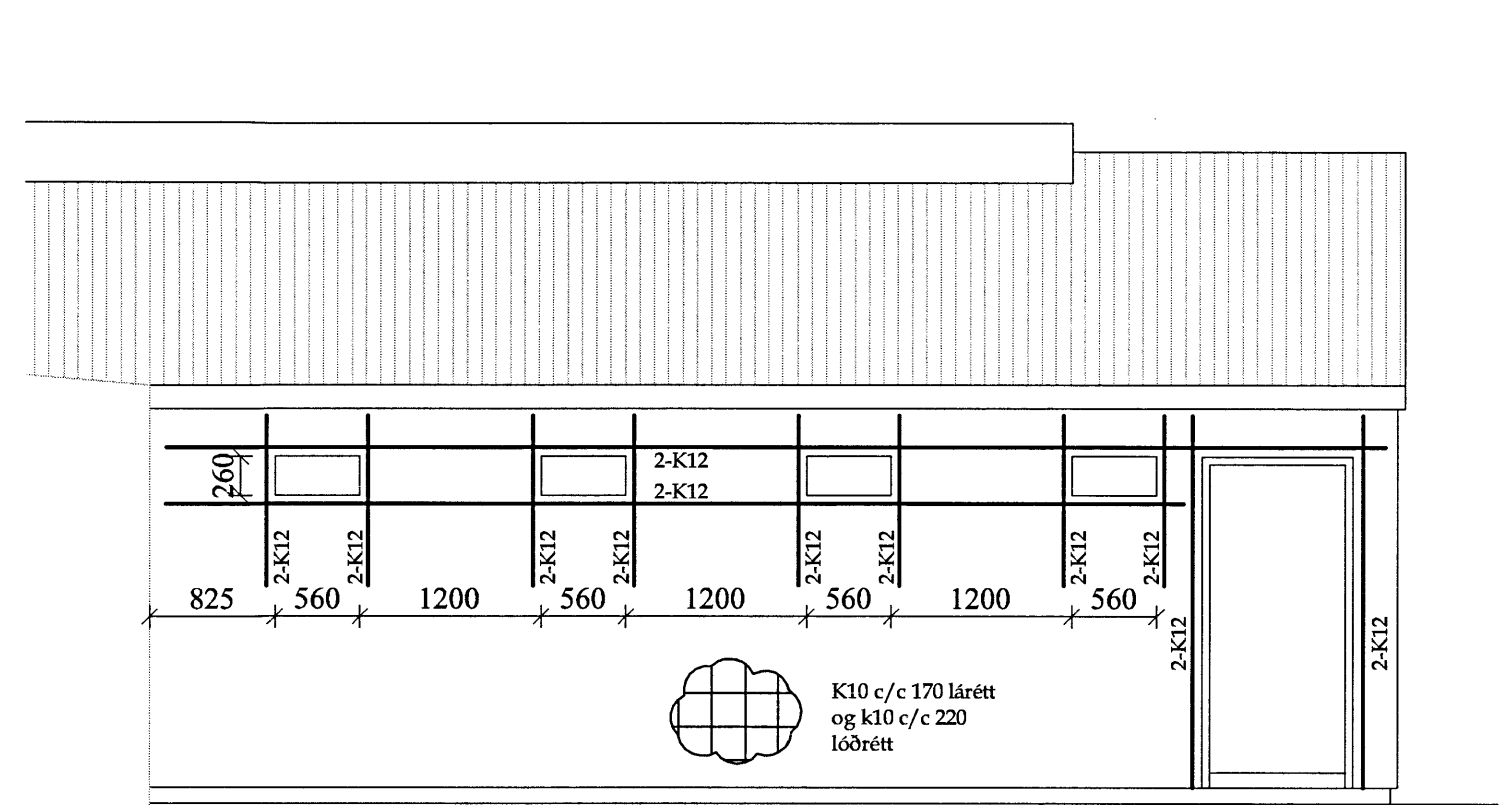

Útlit veggjabendingar í austur mk. 1:50

KENNISNIÐ


LÓÐRÉTT SNÍÐ Í STEYPTA VEGGI, SÚLUR OG BITA
 Almennar reglur um bendingu:
 (Ath. almenn bending veggs ekki sýnd)

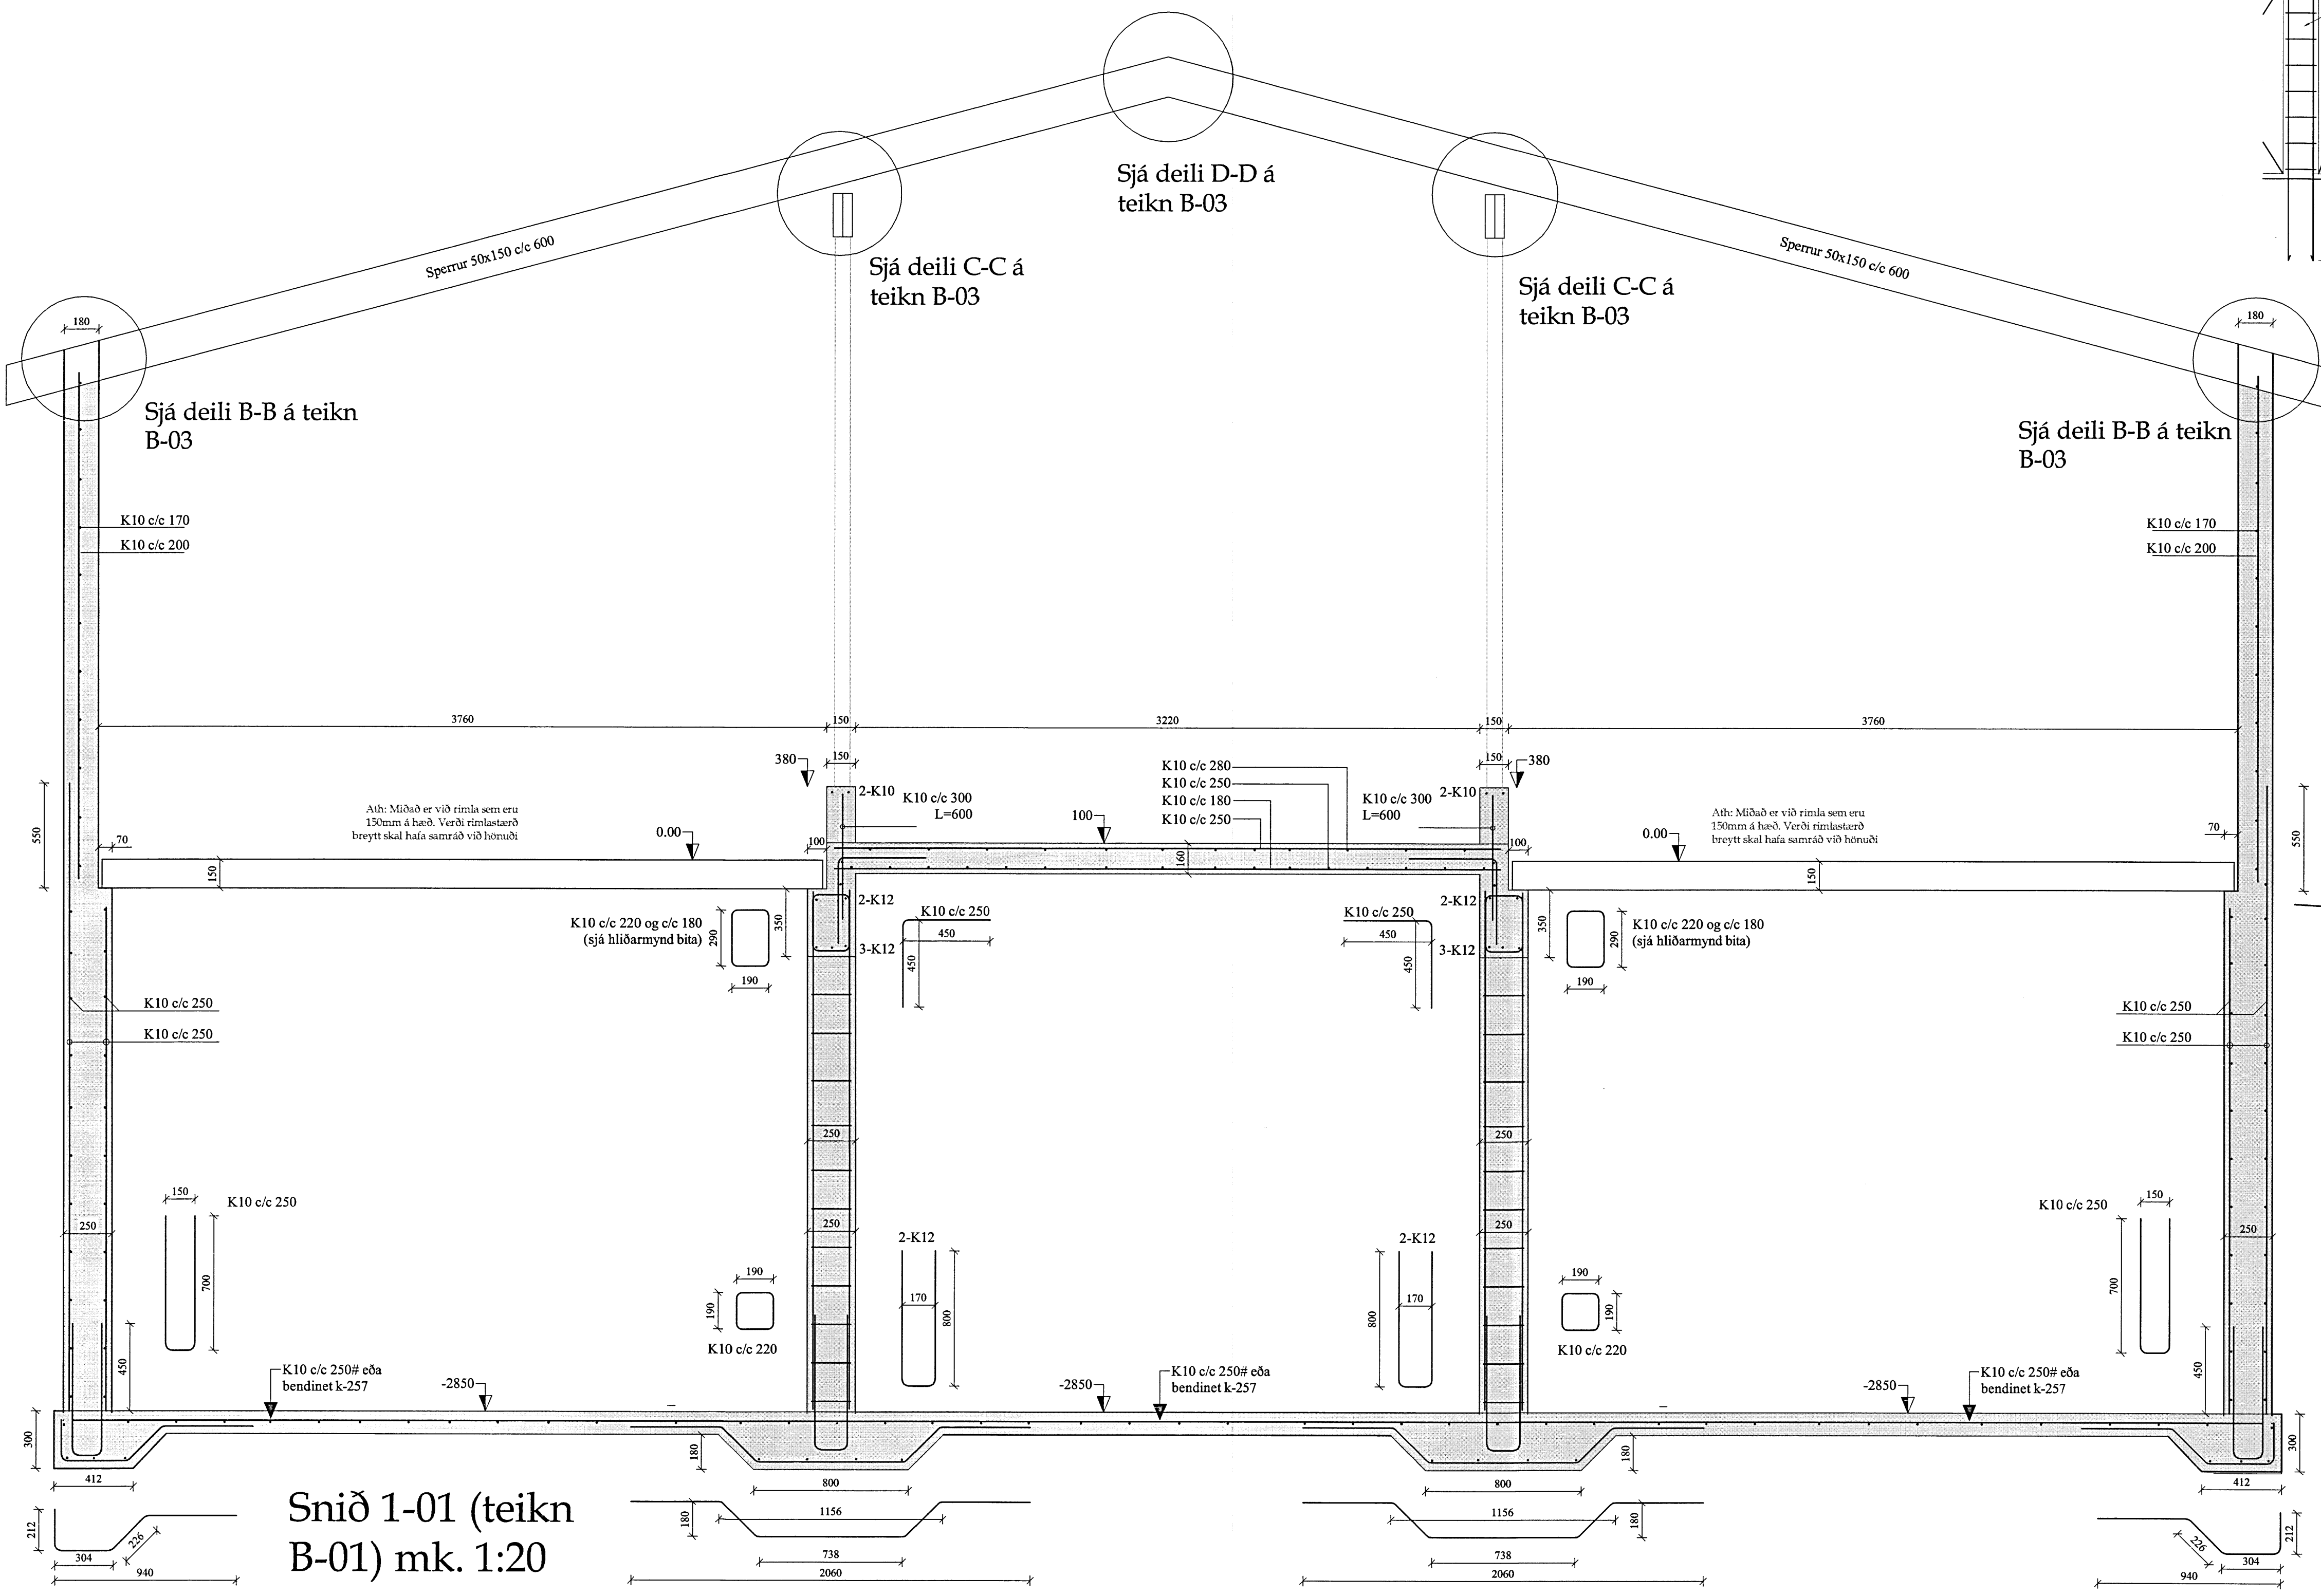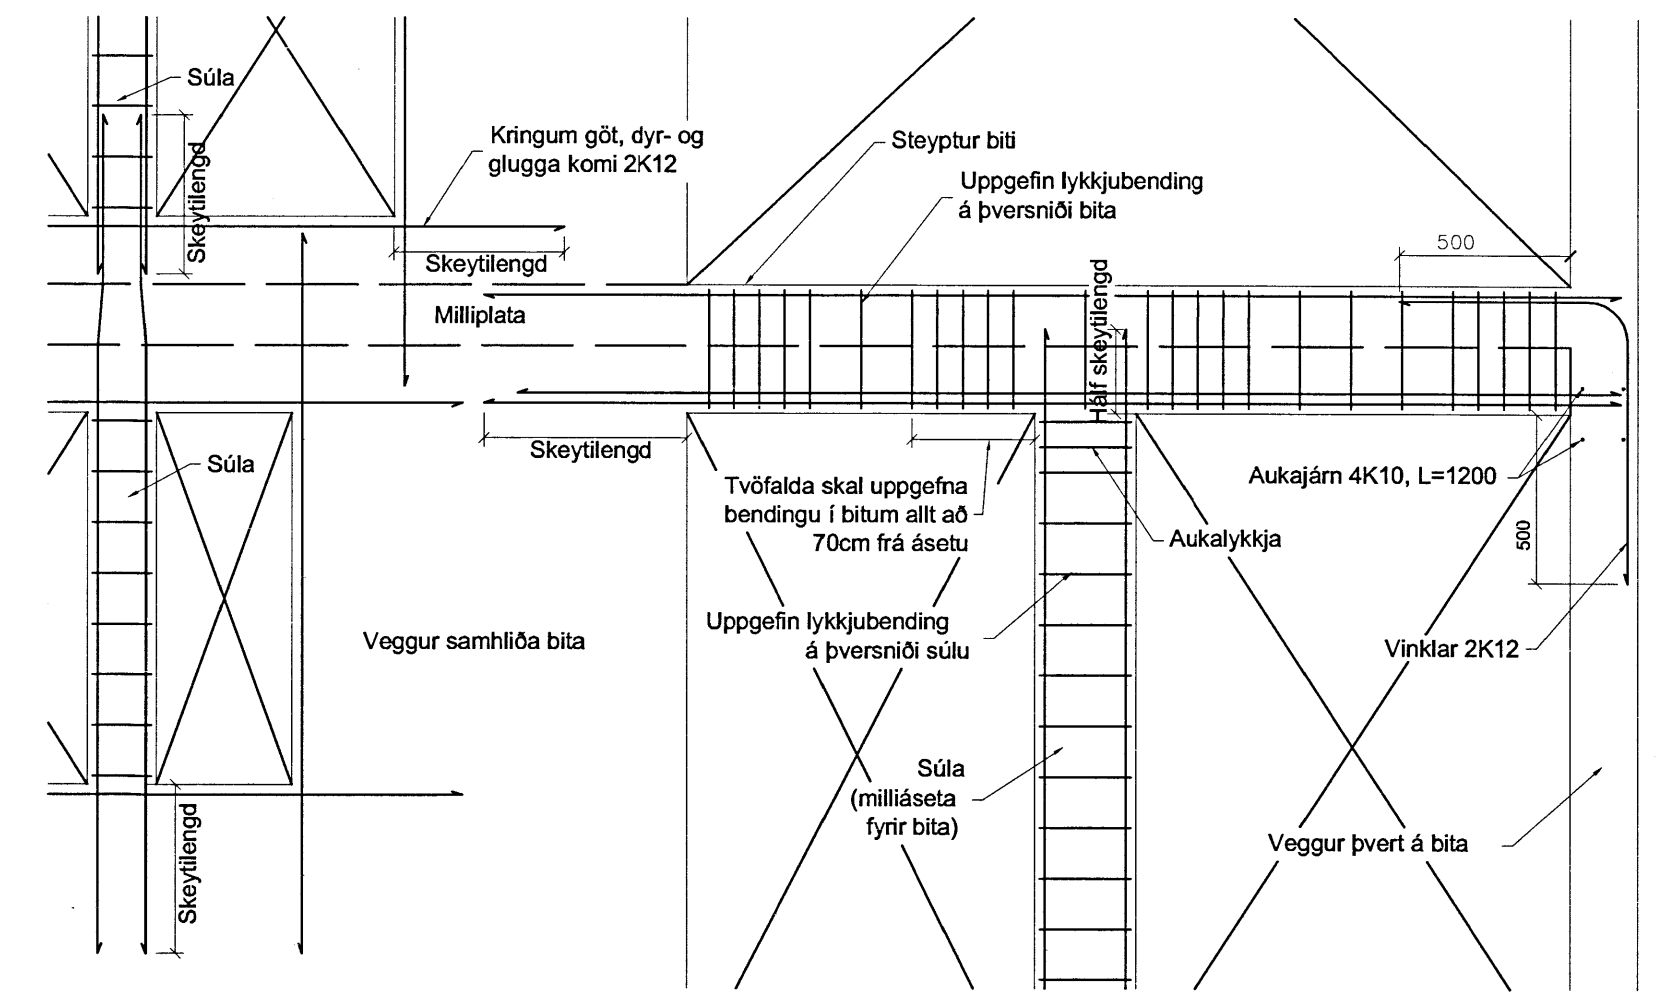

Snið 1-01 (teikn B-01) mk. 1:20

KENNISNIÐ

LÁRÉTT SNÍÐ Í STEYPTA VEGGI
 Almennar reglur um láréttu bendingu:
 (Ath. lóðrétt bending er ekki sýnd)

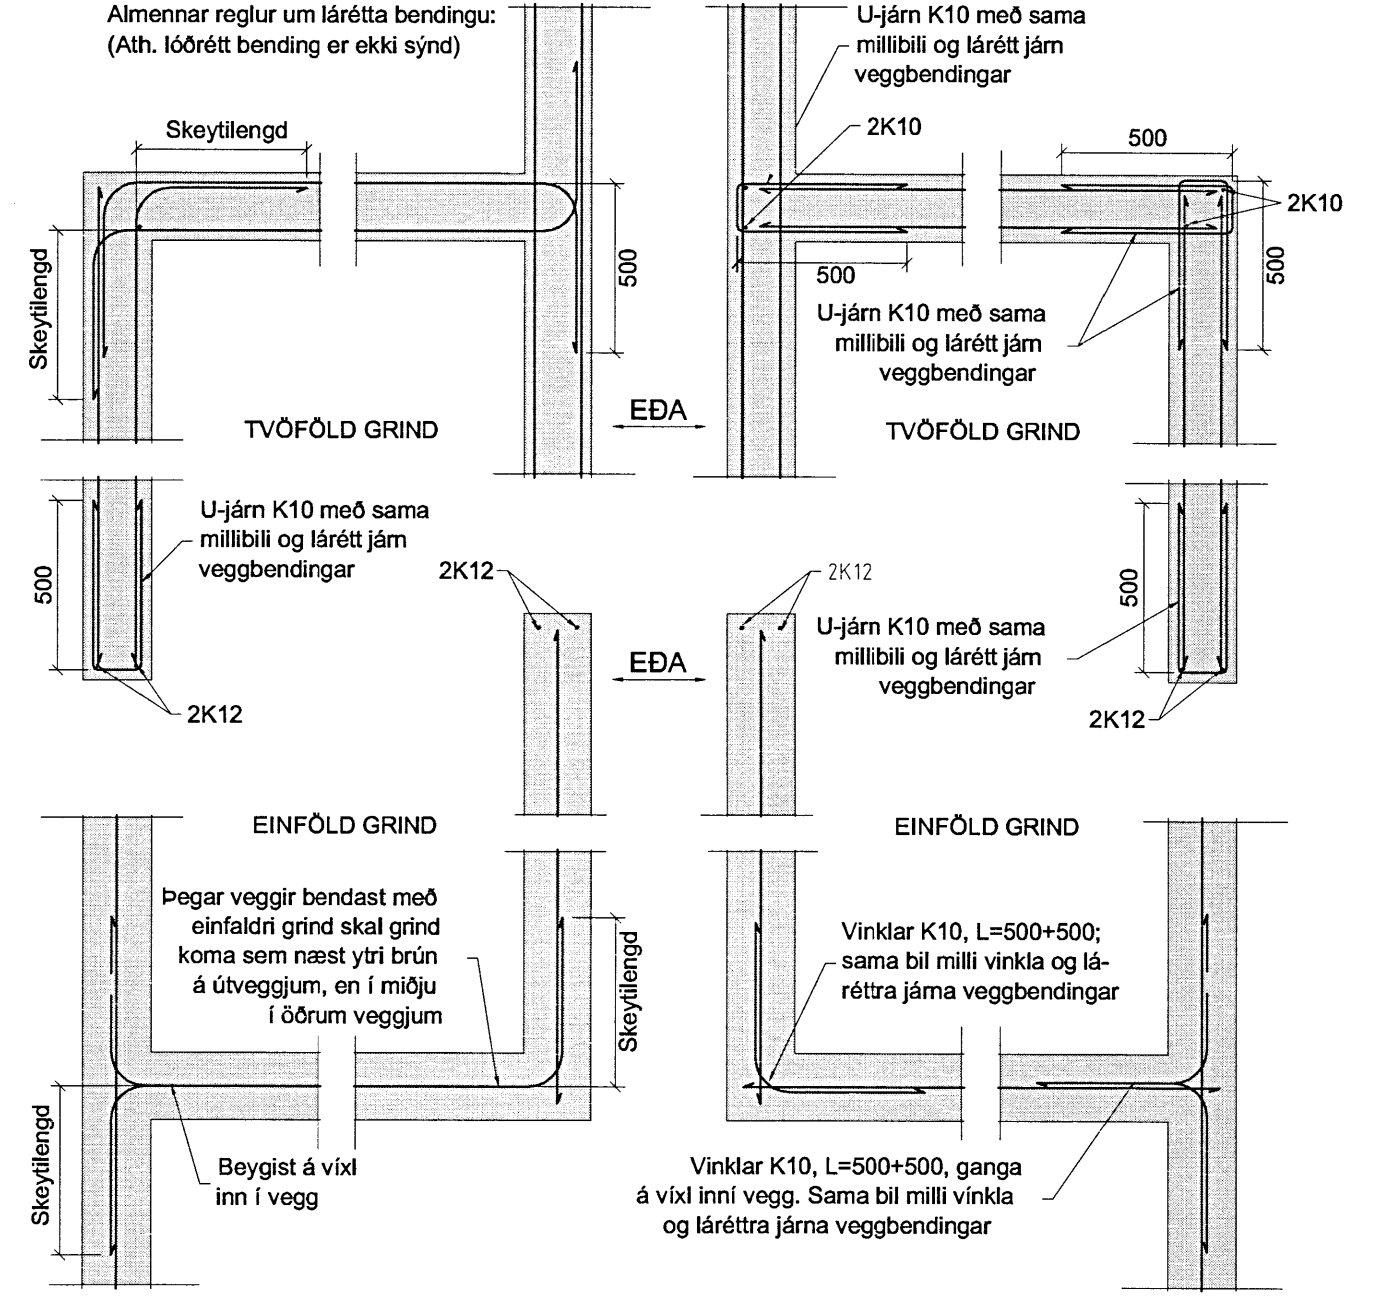

BYGGINGAÞJÓNUSTA BÆNDASAMTAKA ÍSLANDS	Verk nr. 1078-10
BÆNDAHÖLLINNI, HAGATORGI, REYKJAVÍK sími: 5630300	Blað nr. B-02
Stærribær I -168283-, Grímsnes-Grafningshr., Árn.	Mkv. 1 : 50/20
Geldneytafjós. Útlit bendingar og þverdeili, Skýringar	Dags: 30.04.2013
	Breytt: -/0
	Hönnuð: /SÓ (Teiknað: SÓ
	180160-1109