



Samþykkt  
25 APR. 2006  
*Hilma Einarsson*  
Byggingarfulltrúi uppveita Arnessyslu

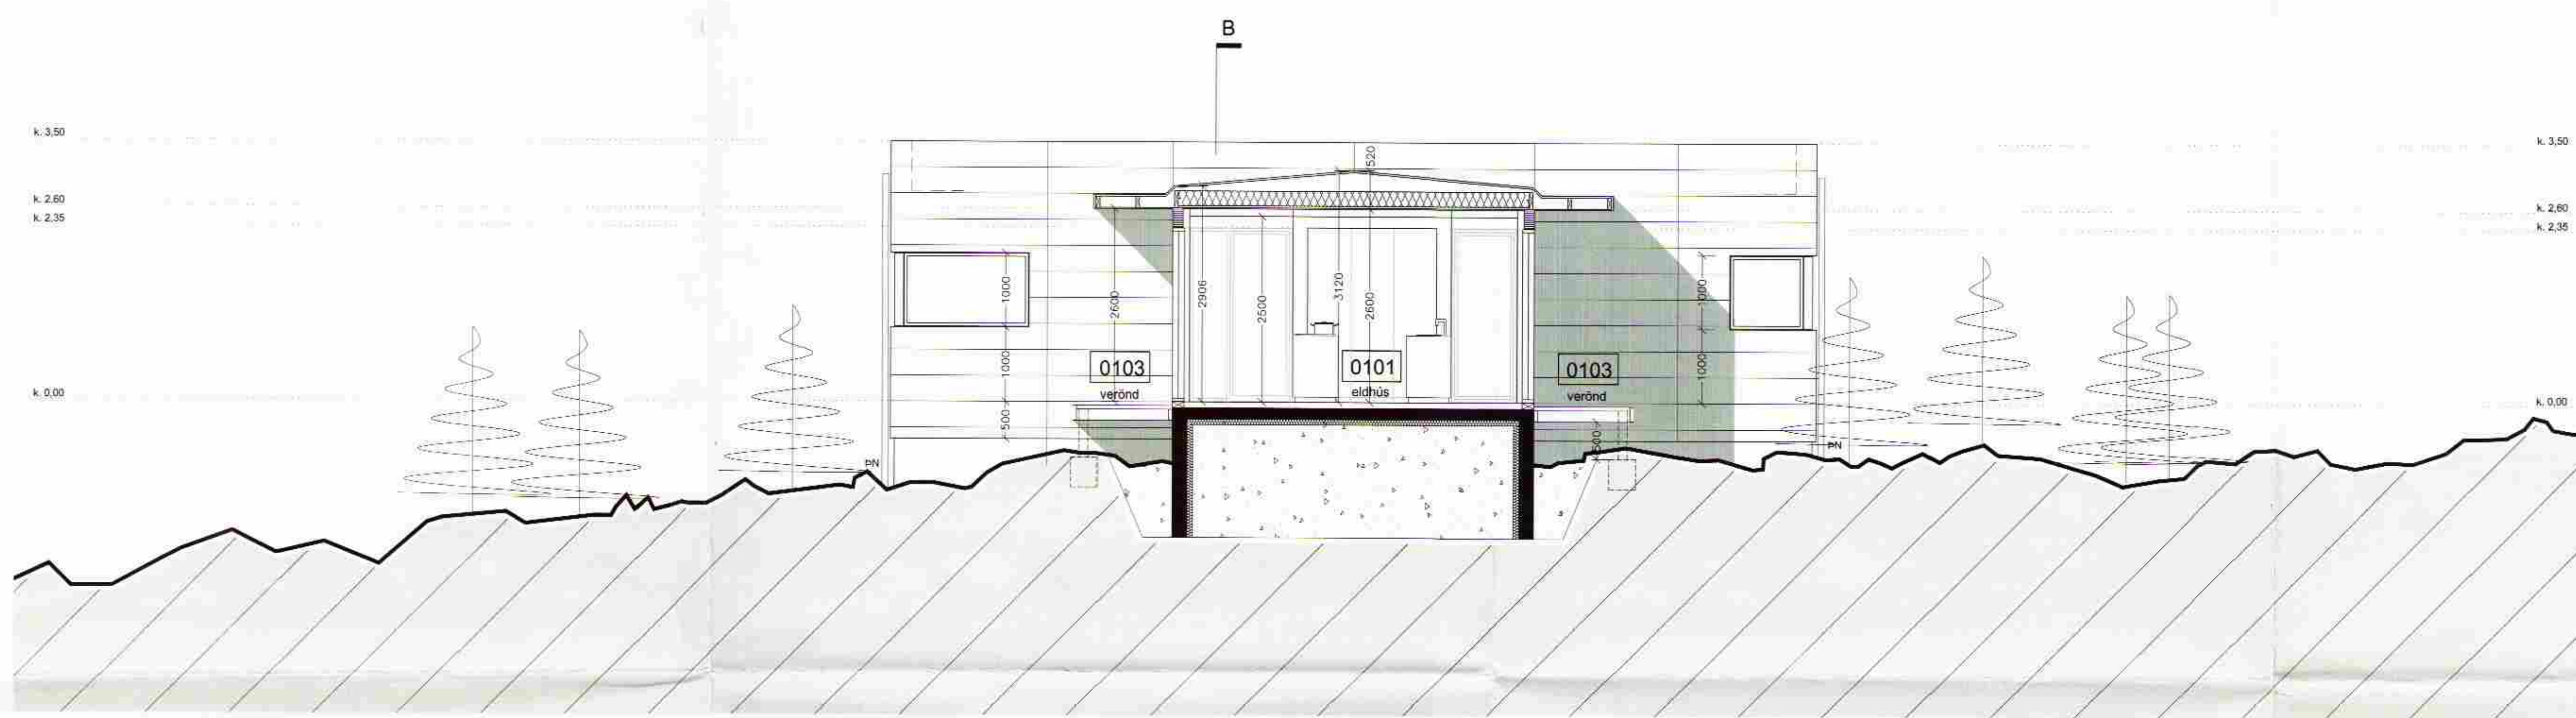

SNEIÐING A - A M 1:50

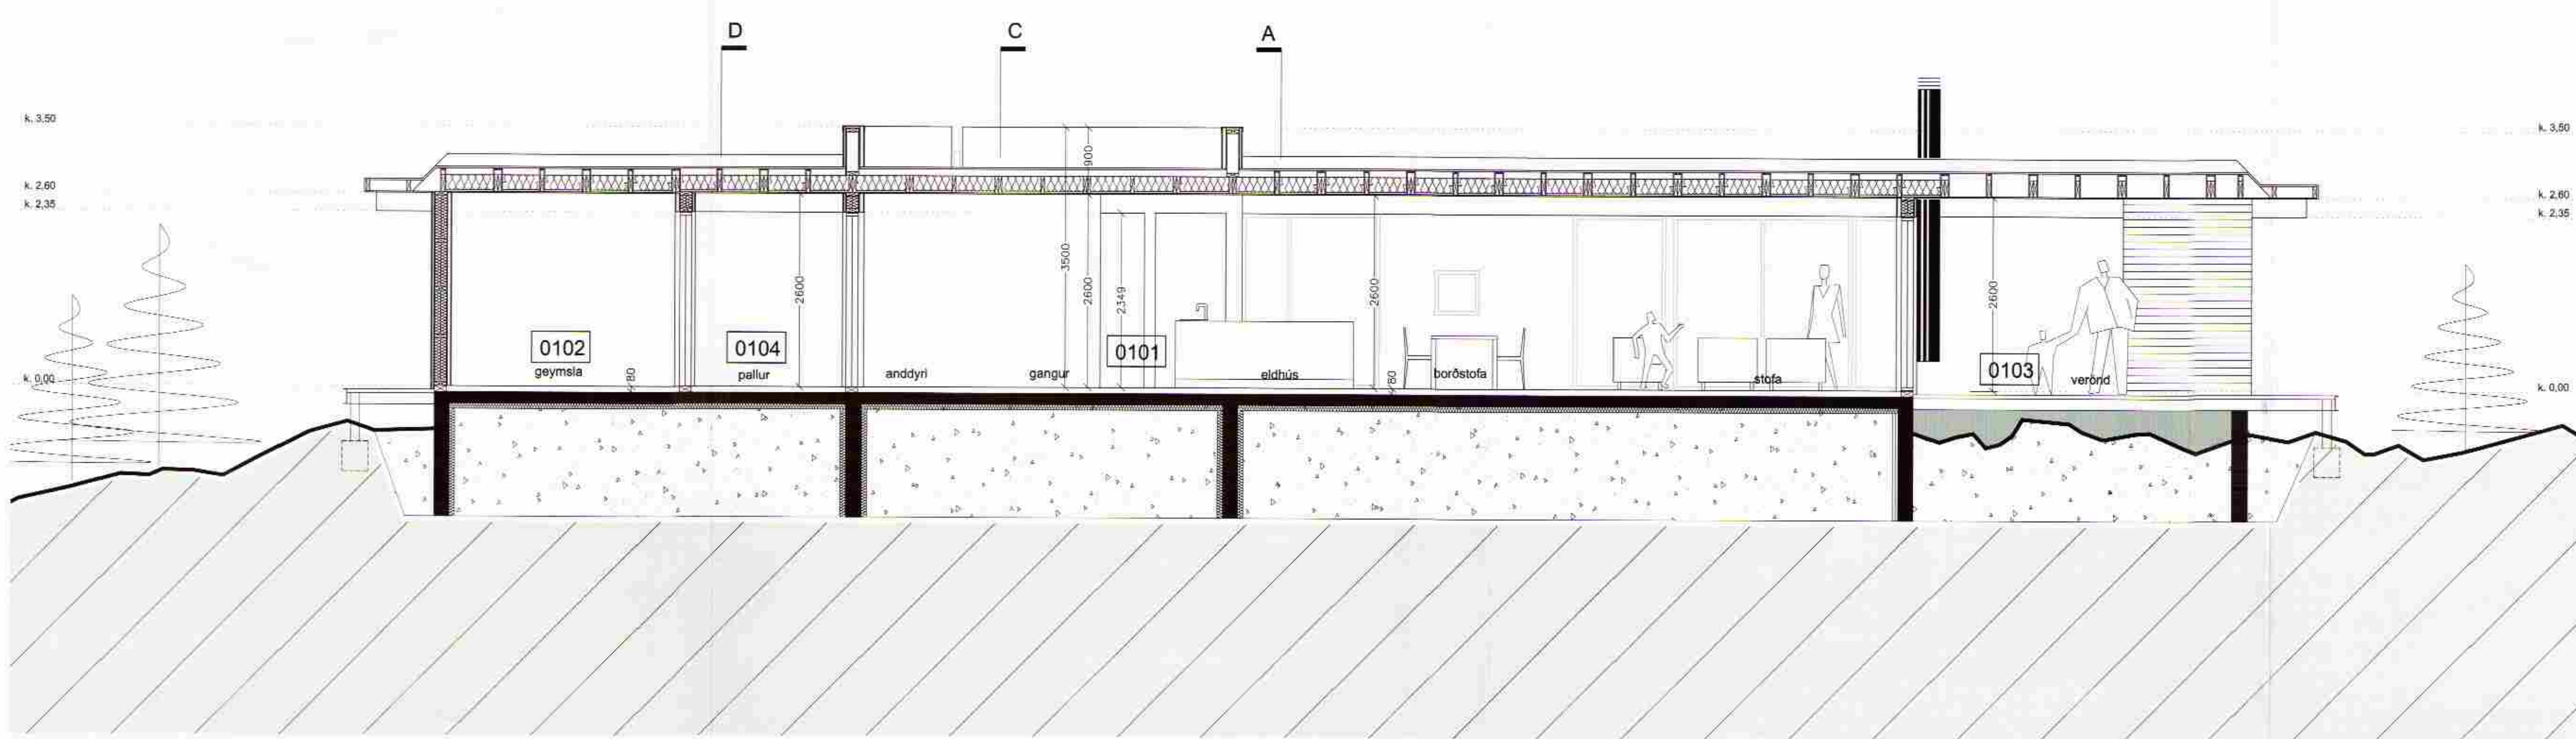

SNEIÐING B - B M 1:50

Verkhli:	Sogsbaki 22 Grímnes- og Grafingsreppi
Varkli:	sneiðing a-a og b-b
Teiknúmer:	03
Mælikvarði:	1:50
Teiknað:	RA
Yfirlið:	
Samþykkt:	
Verknúmer:	0563
Útgáfudagur:	01.04.2006
Teiknisíð:	
Úprentað:	Apr 18, 2006 - 12:09

*Sig. Hallsgrímsson*

**ARKING**  
BOLHOLT 8 - 105 REYKJAVÍK  
SÍMI: 551 0870 - FAX: 551 0875  
arkthing@arkthing.is - www.arkthing.is

GUÐMUNDUR KR. GUÐMUNDSSON, ARKITEKT  
ÓLAFUR SIGURDSSON, ARKITEKT  
SIGURDUR HALLGRÍMSSON, ARKITEKT  
HJÓRTUR PÁLSSON, BYGG.FR.