



Samþykkt  
25 APR. 2006  
*Hilmar Einarsson*  
Byggingarfulltrúi uppsævara Árnassýslu

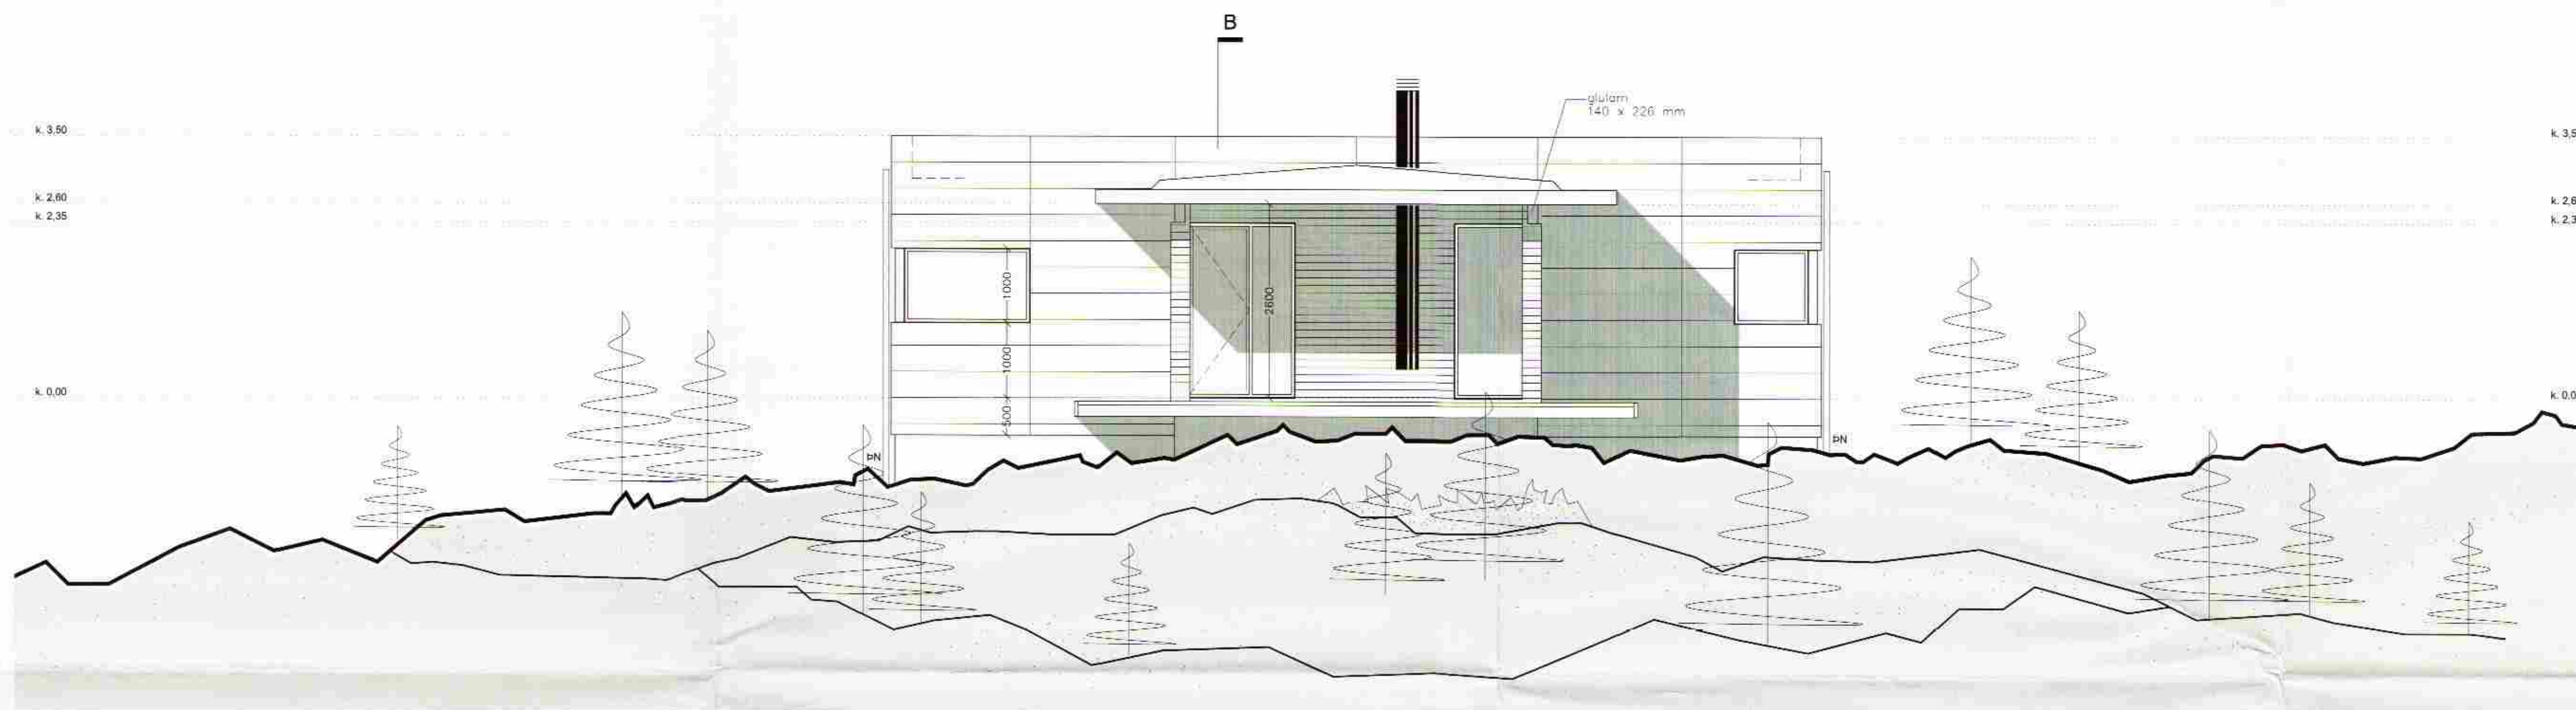

ÚTLIT SUÐUR M 1:50

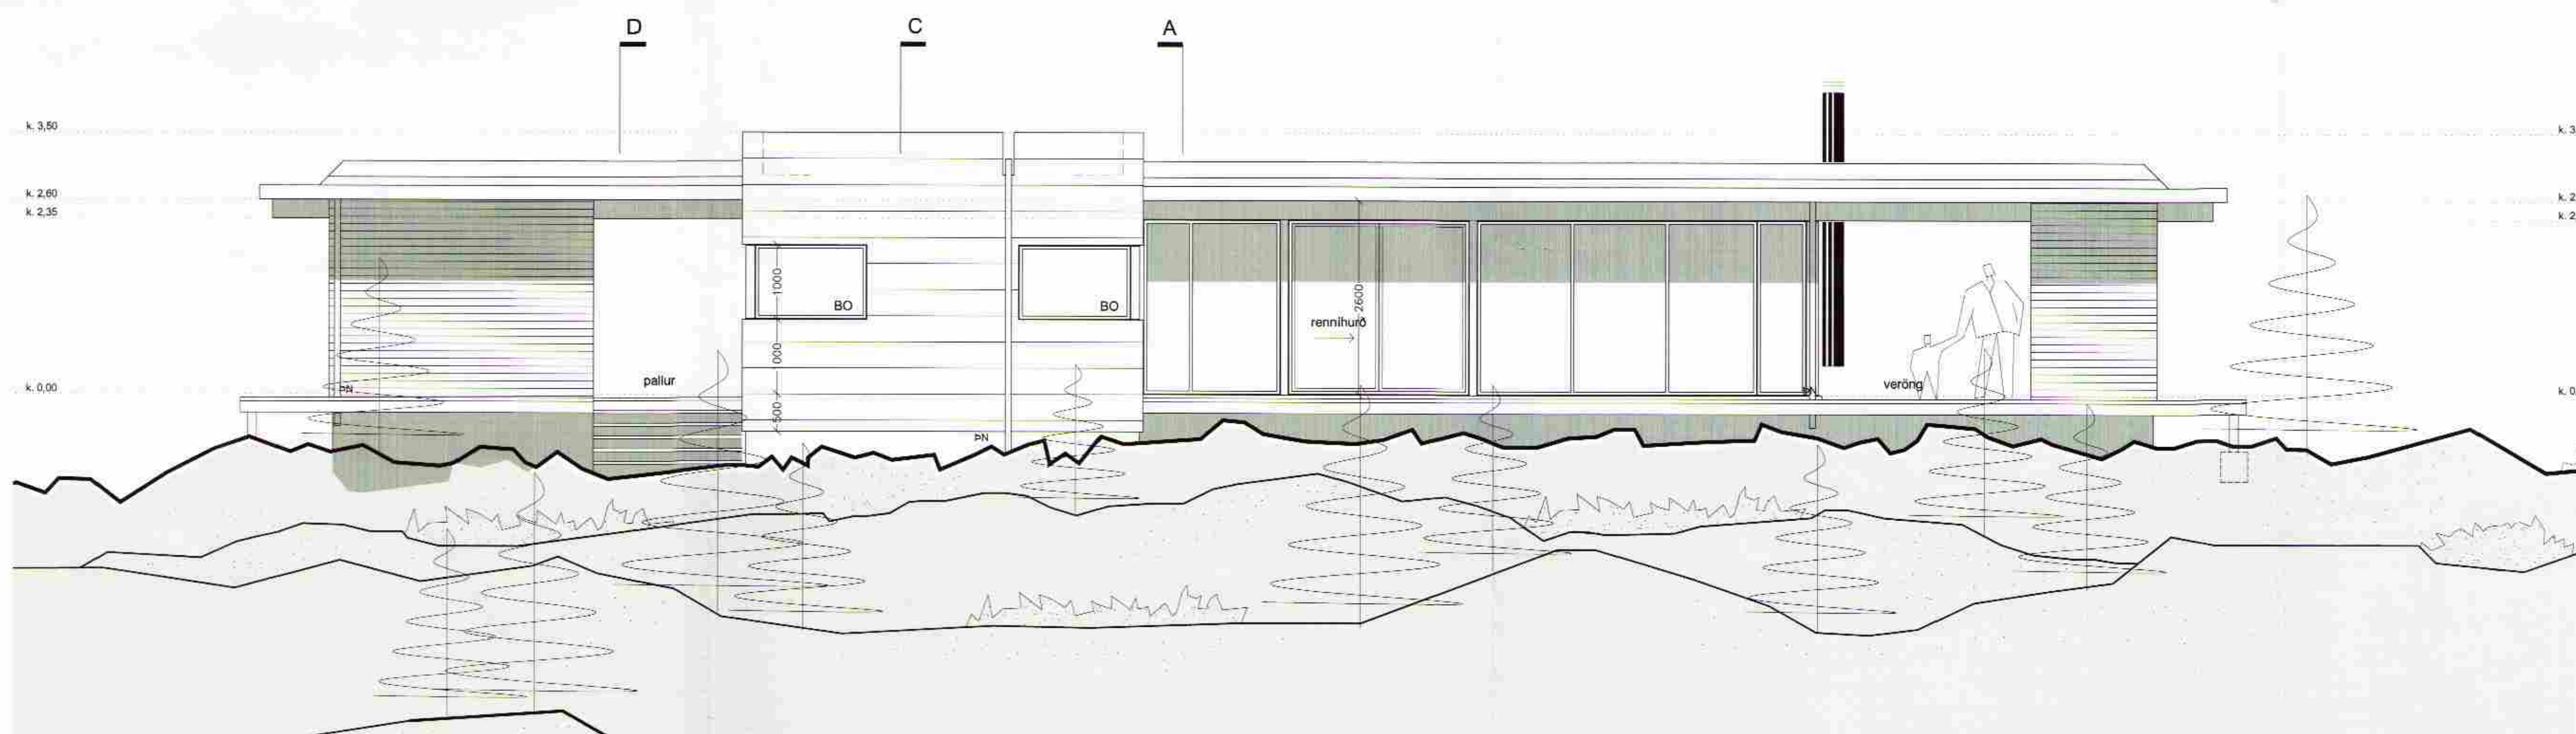

ÚTLIT VESTUR M 1:50

Verkefni: **Sogsbakki 22**  
Grimsnes- og Grafningshreppi

Verkhúti: **útlit suður og vestur**

Tekniúmer: **06**

Mælikvæði: **1:50**

Tekniá: **RA**

Yfirfari: \_\_\_\_\_

Samþykkt: \_\_\_\_\_

Verkúmer: **0563**

Útgáfudagur: **01.04.2006**

Tekniá: \_\_\_\_\_

Úprentað: \_\_\_\_\_

Apr 16, 2006 - 12:10

*Sig. Heilgímsson*

**ARKÞING** BOLHOLT 8 - 105 REYKJAVÍK  
SÍMI: 551 0870 - FAX: 551 0875  
arkthing@arkthing.is - www.arkthing.is

GUDMUNDUR KR. GUDMUNDSSON, ARKITEKT  
ÓLAFUR SIGURÐSSON, ARKITEKT  
SIGURÐUR HALLGRÍMSSON, ARKITEKT  
HJÓRTUR PÁLSSON, BYGG.FR.

050835-2056  
170793-3136  
080152-4429