


Sögubakkar 5.

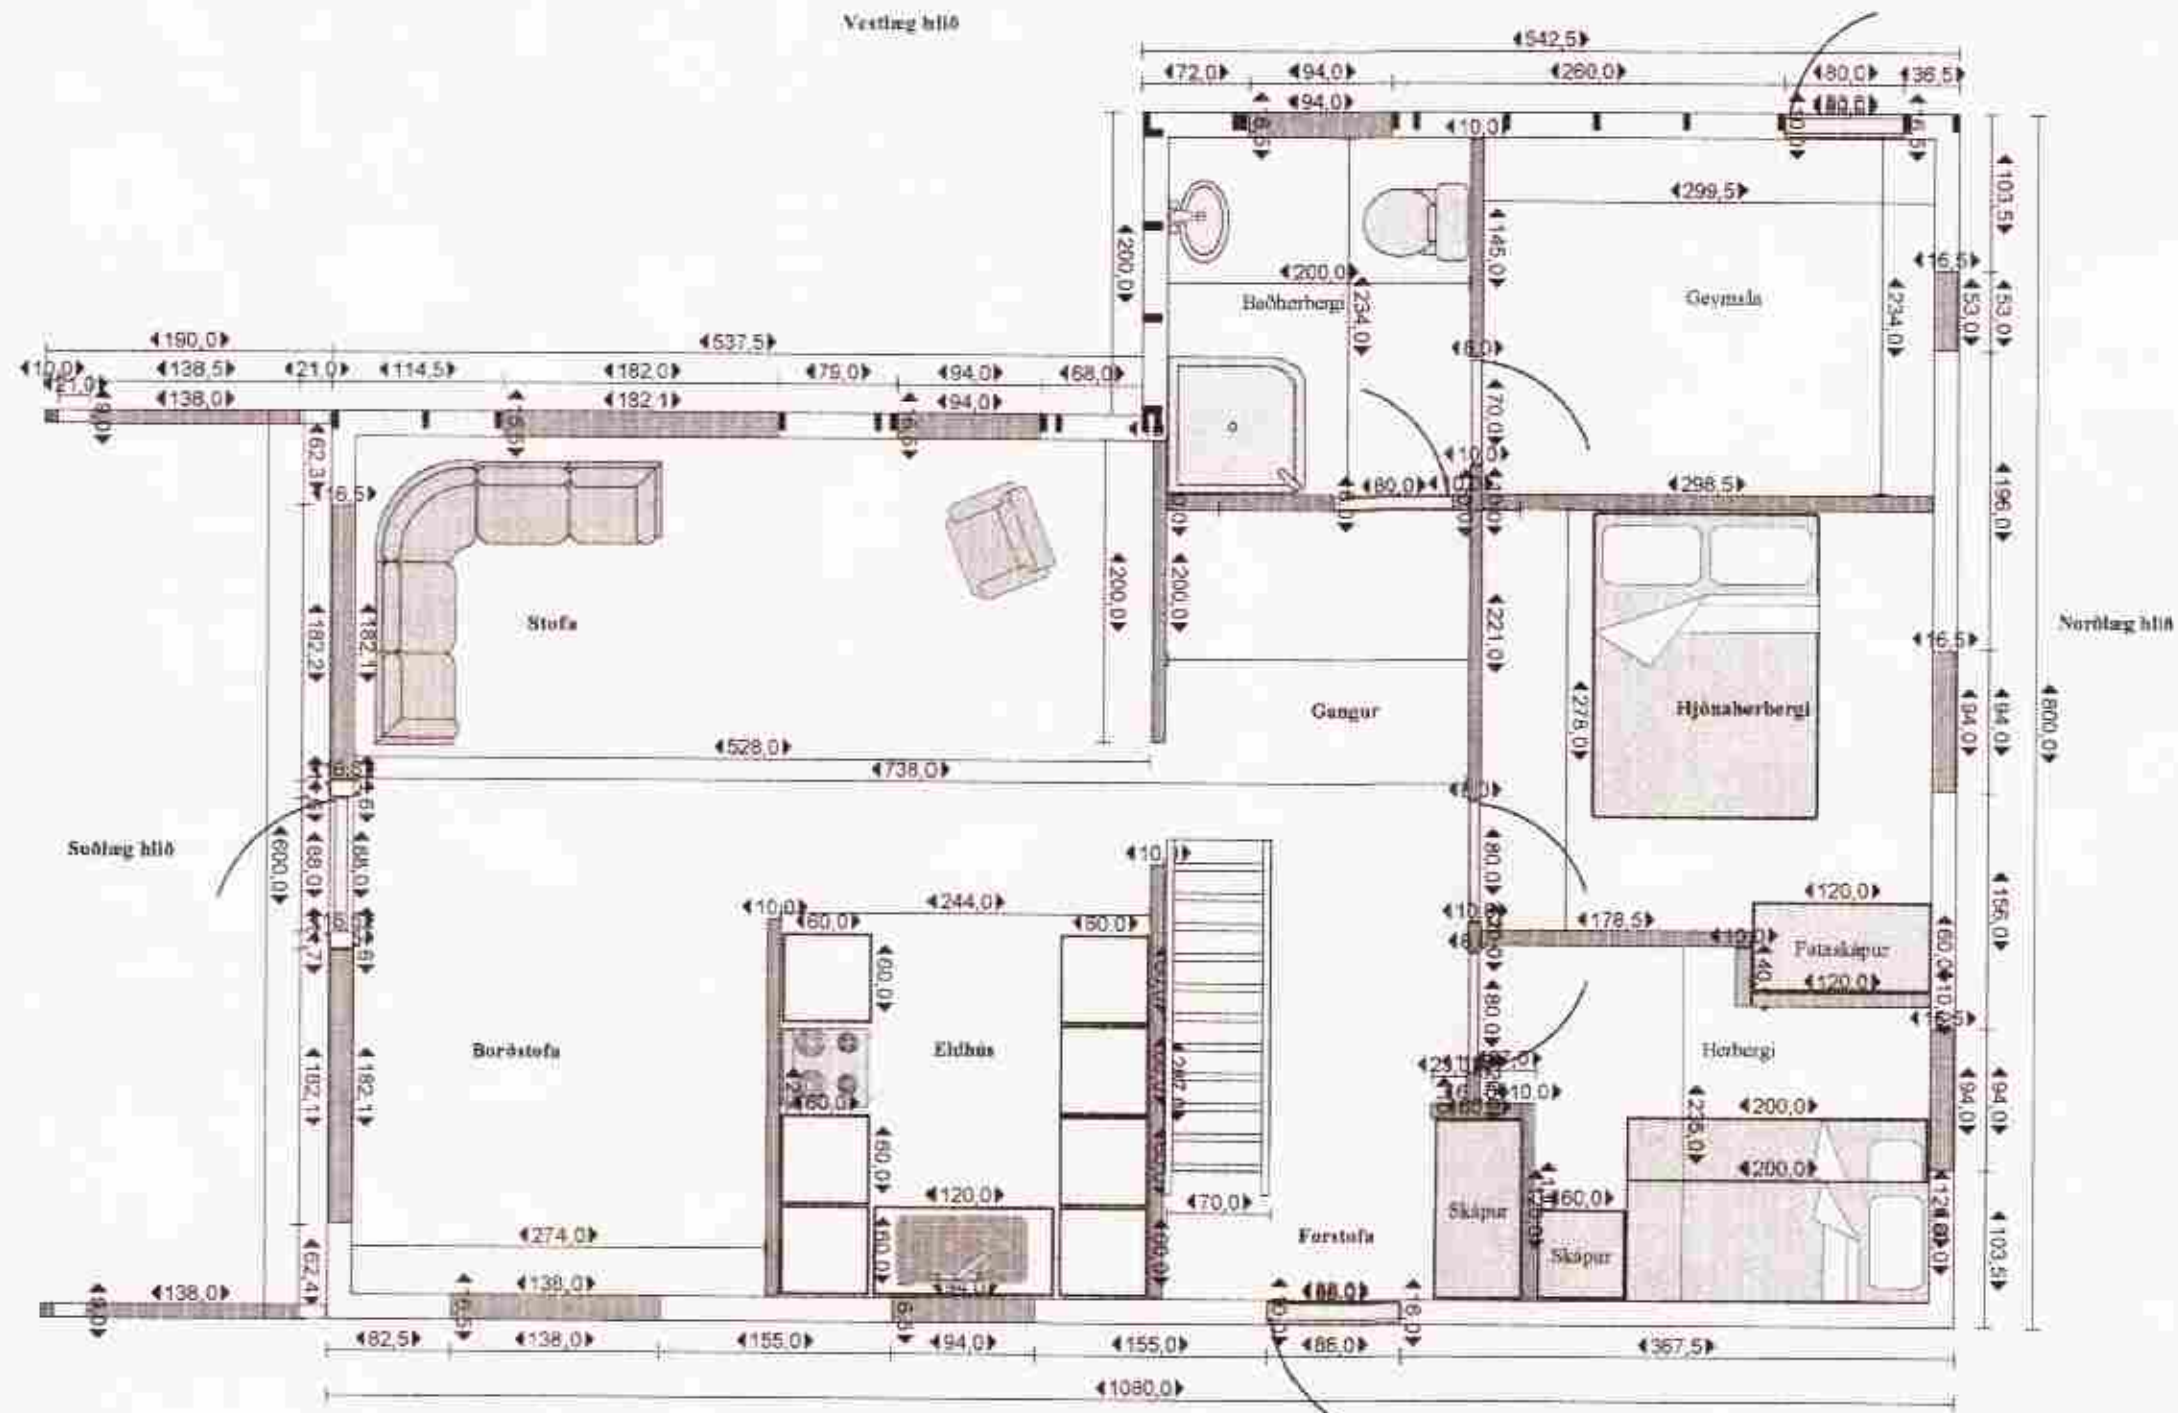

Sumarhús, stærð húss 75,6 m²
Grunnamynd. Úrlitsmynd.