


**SAMÞYKKT**  
 16 MARS 2011  
*Alex G. Þorsteinsson*  
 Byggingufulltrúi uppsv. Árnæssýslu og Flóahé.

BYGGINGALÝSING FYRIR LÓÐ NR. 16 ÚR LANDI SNÆFOKSSAÐA.  
 Landnúmer: 169657  
 Staðgreinir: 8719-1-74100160

Um er að ræða Sumarhús á einni hæð.  
**UNDIRSTÖÐUR OG BOTNPLATA:**  
 Undirstöður og botnplata eru úr járnbentri steinsteypu, er einangist með 75mm plast- eða steinullareinangrun.  
**ÚTVEGGIR:**  
 Útveggir eru úr 150mm timburgrind, er einangist með 150mm steinull og klæðist að utanverðu með krossvið, loftunargrind og klæðist með timburklæðningu. Að innanverðu komi rakavarnarlag, raflagnagrind og þá tvöföld gips plötuklæðning / paníklæðning.  
**ÞAK:**  
 Þakvirki er gert úr timbri er einangist með 200mm þakull. Sperrur klæðist með borðaklæðningu (25x150), þakpappa og barylaga málmklæðningu.  
**GLUGGAR OG HURÐIR:**  
 Gluggar og hurðir verða úr timbri. Í öllum gluggum verði tvöfalt k-gler (einangrunargler). Þjörgunarop eru í hverju svefnherbergi, stærð þeirra sé að lágmarki 500mm á breidd og 600mm á hæð. Allar innhurðar eru 800mm, gatmál 900 mm.  
**UPPHITUN/LAGNIR:**  
 Upphitun hússins verður með hitaveitu, gólfhitakerfi. Neysluvatnslagnir eru staðsettar í gólfplötu. Lagnaefni skal allt vera vottað af RB.  
**INNVEGGIR:**  
 Léttir innveggir eru byggðir upp úr 70mm blikkstoðum er klæðist með 2x13mm gipsplötum hvorumegin og einangist með 70mm steinull.  
**FLOKKUN KLÆDNINGA:**  
 Sumarhús sé í flokki 2 (E1-30).  
**BRUNAVARNIR:**  
 Fram kemur á teikningu hvar reykskynjarar, slökkvitæki og þjörgunarop eru staðsettir. Fellistigi skal vera frá glugga á svefnlofti.  
**BÍLASTÆÐI:**  
 Á lóðinni er gert ráð fyrir þremur bílastæðum.  
**ANNAD:**  
 Fram kemur á teikningum hvar niðurföll eru staðsett. Frá lokuðum rýmum komi loftræsing.

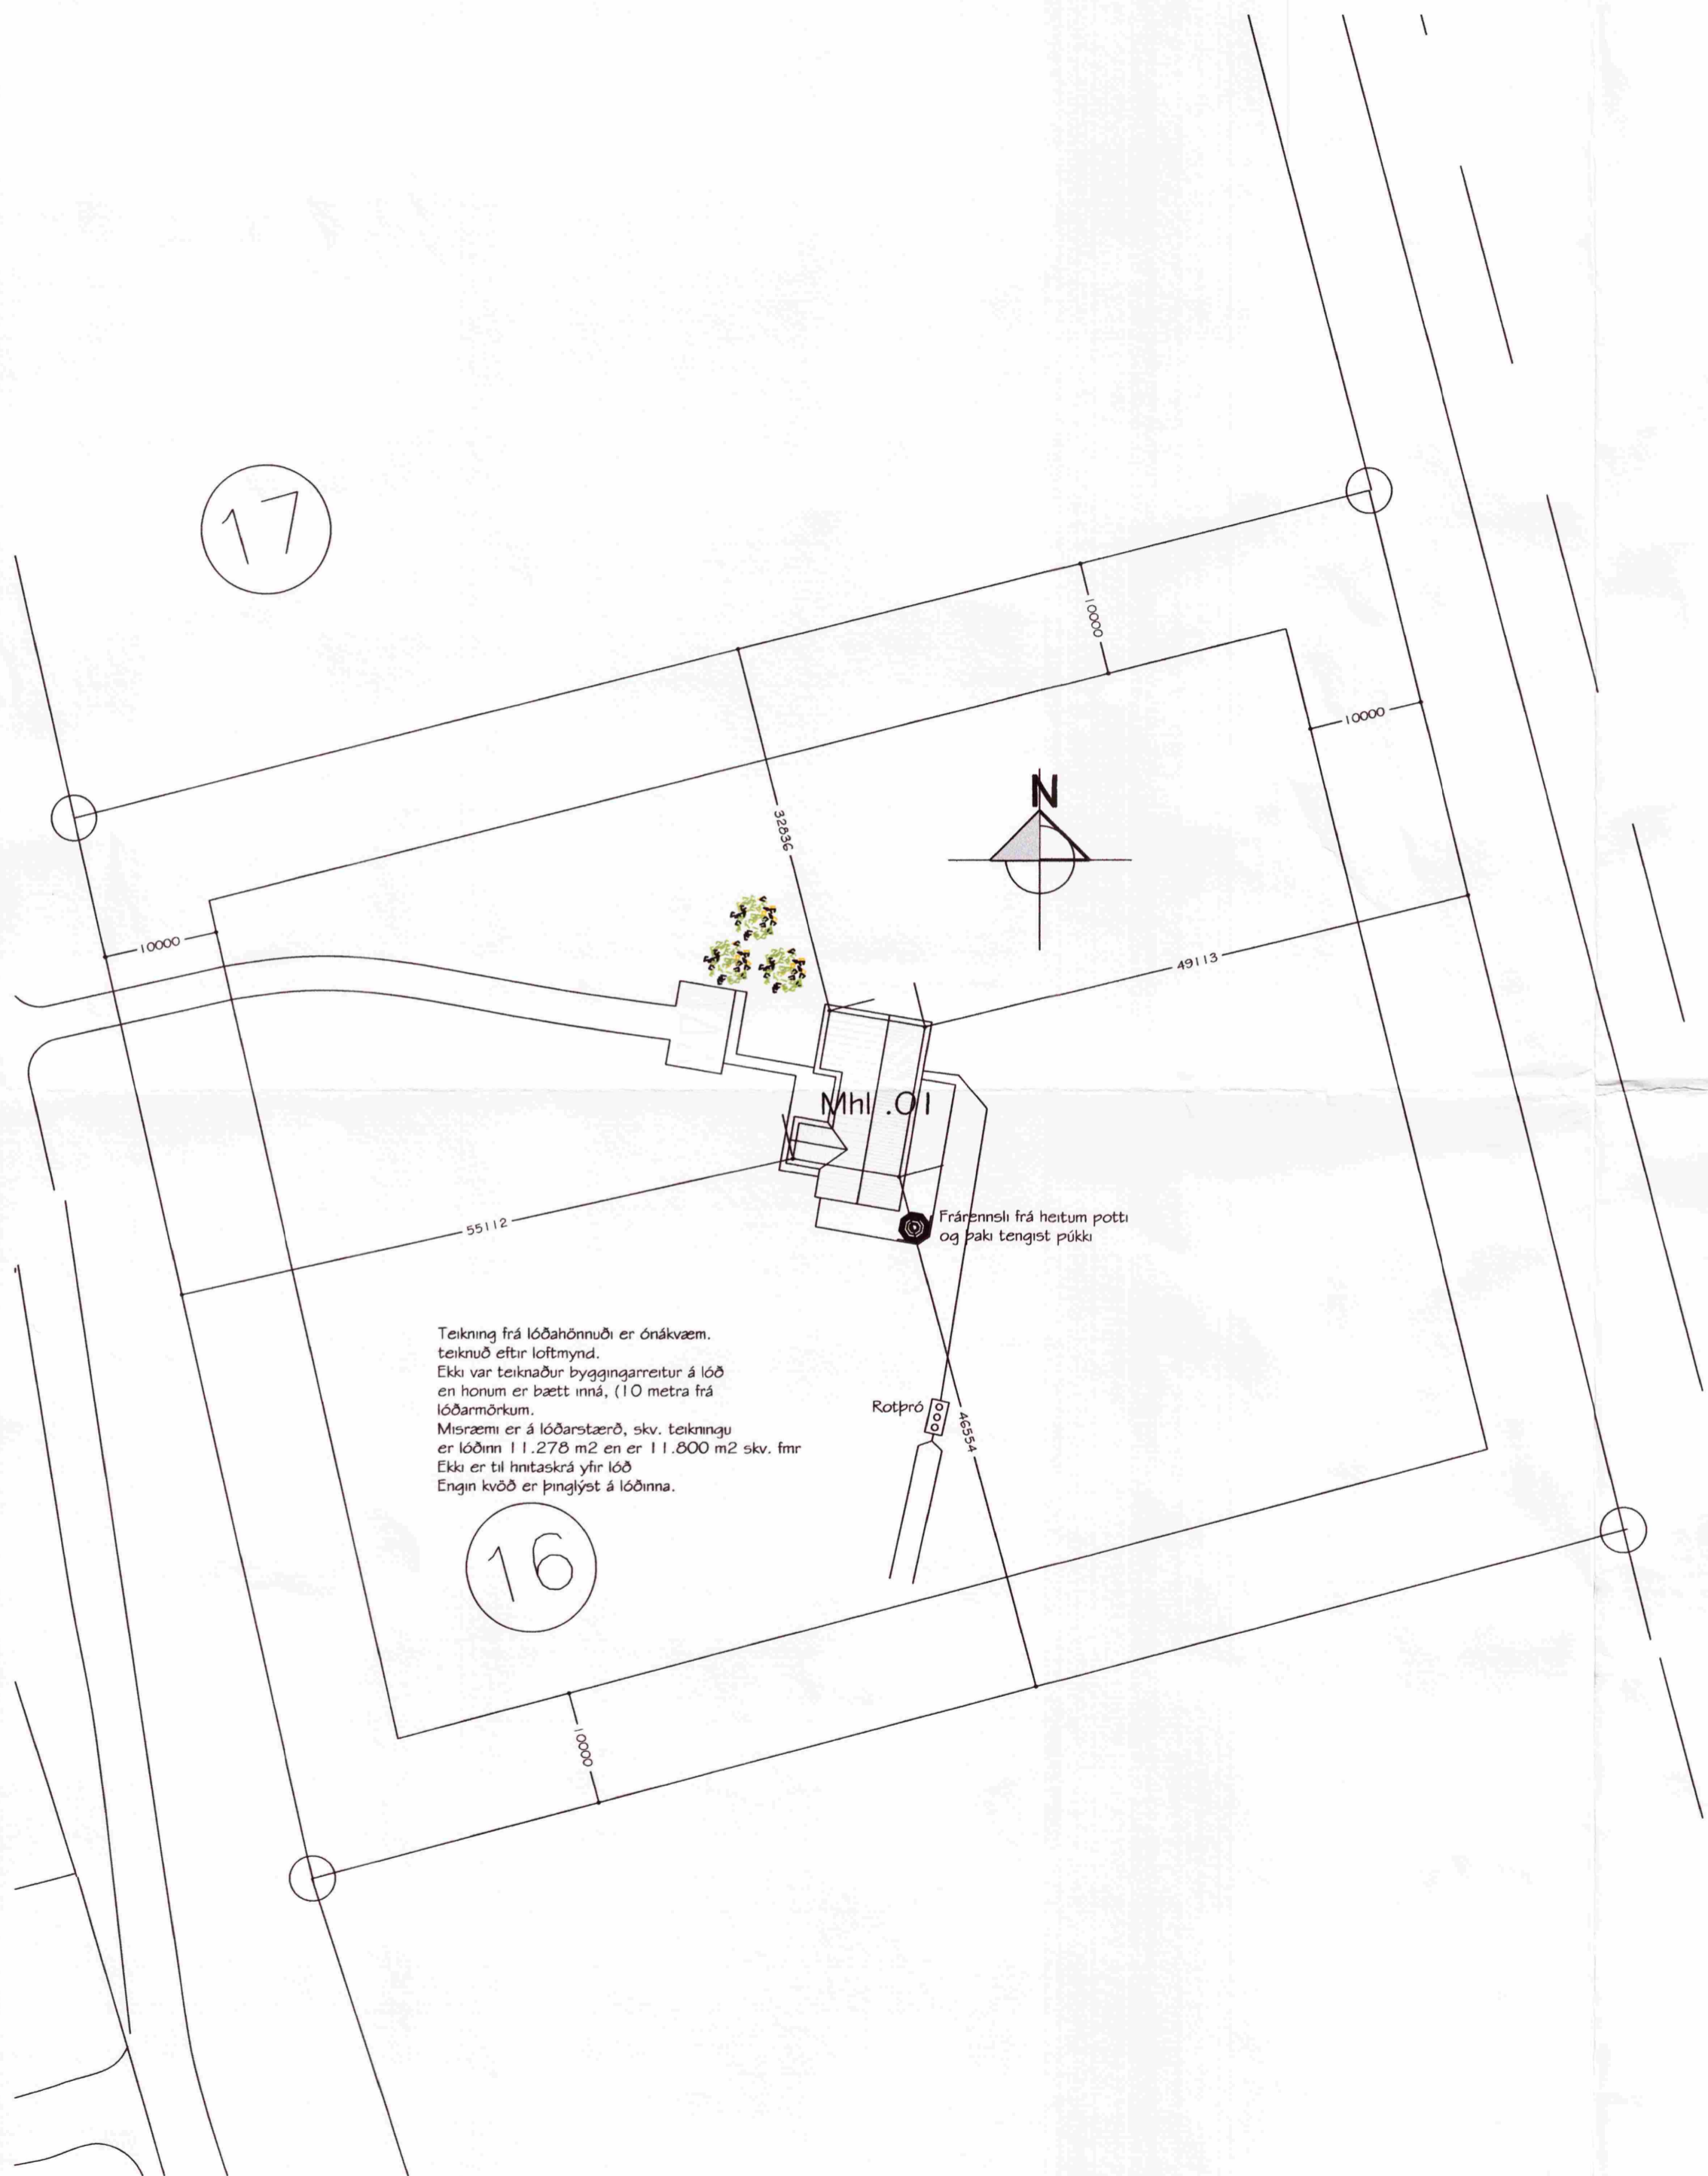

Út	01.03.11	GP	Frumútgáfa
Útgáfa:	Dagsetni:	Af:	Skýrning:
Snæfoksstaðir lóð nr. 16			Teiknúmer:
Grímsnes og Grafningshrepp			100-01
Aðaluppdrættir:			Mælikvarði:
Afstöðumynd og byggingarlýsing			1:500
Hannað: Guðjón Þorsteinsson		Teiknað: Guðjón Þorsteinsson	
Dagsetning:	01.03.11	Verknúmer:	11001
Frámstærð: A2		Frámstærð: A2	
Ábyrgðarm. og réttthafi:		<i>Alex G. Þorsteinsson</i> 220370-3569	