
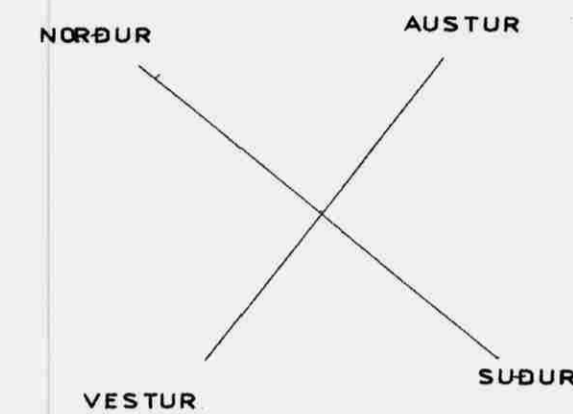


Samþykkt
15 APR. 2008
Róbert Karlsson
Byggingarfulltrúi uppsveita Árnessýslu

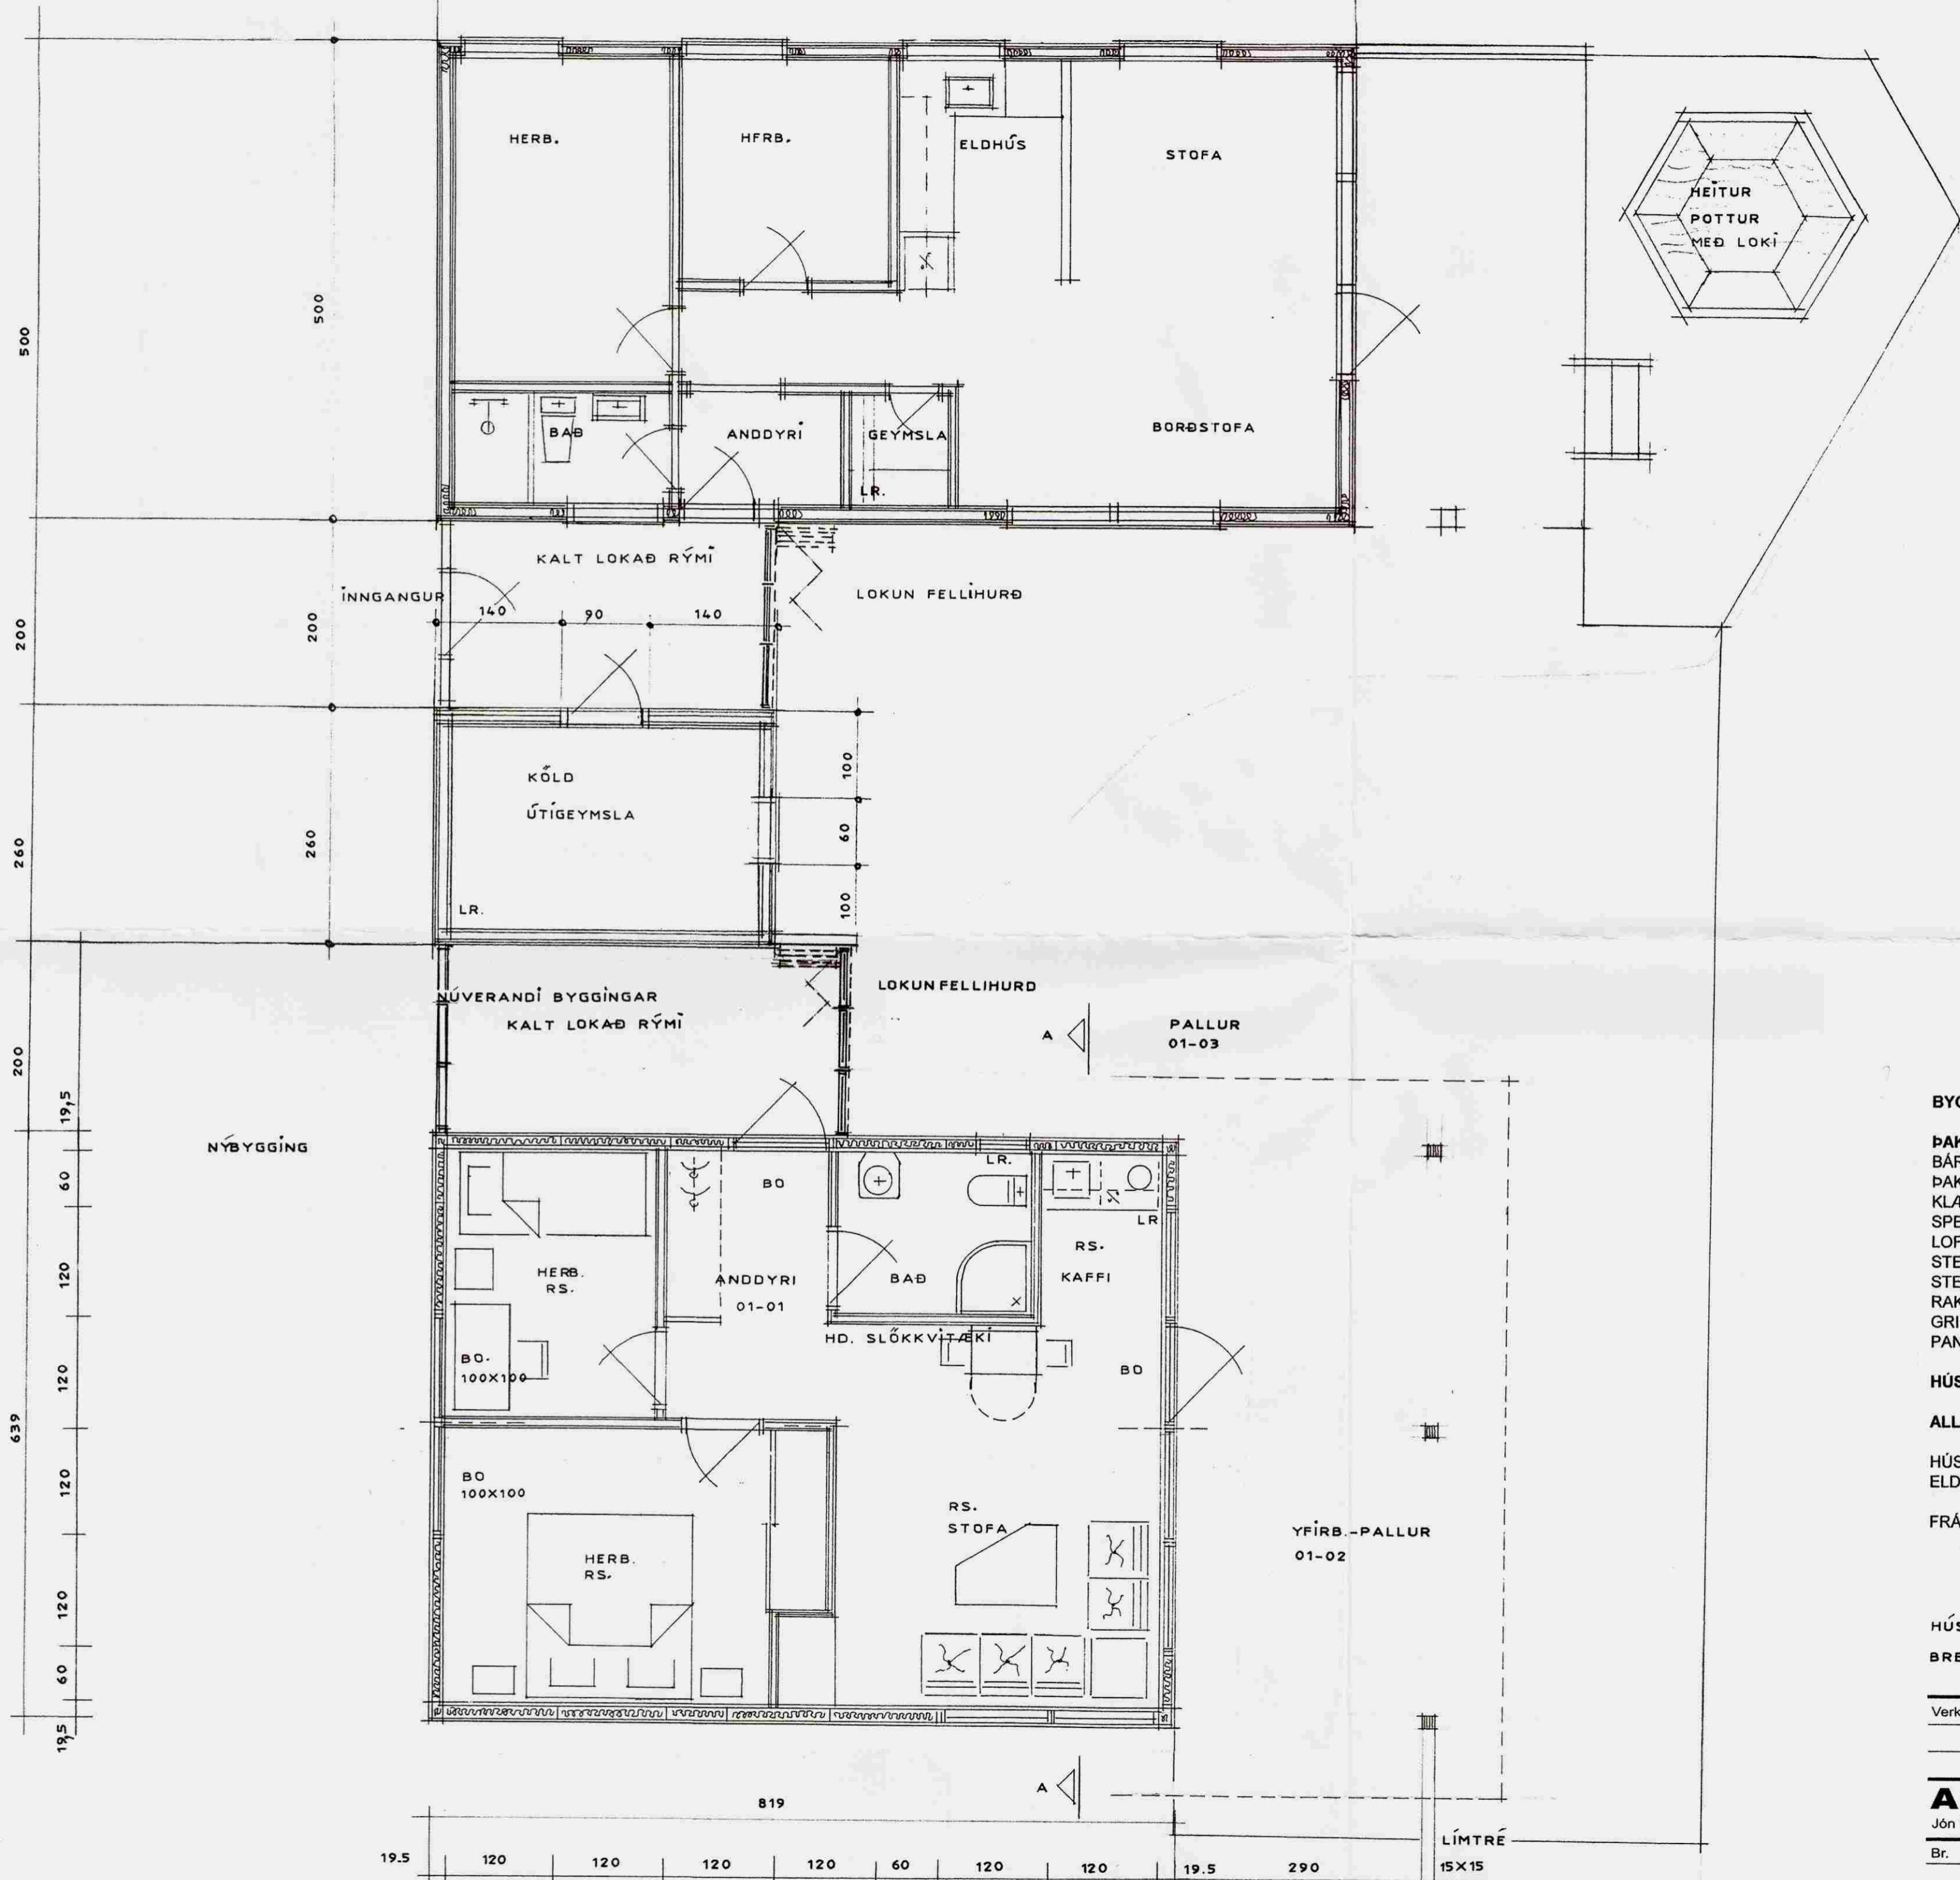

BYGGINGARLÝSING :

- | | | |
|---|---|---|
| <p>ÞAK :
BÁRAÐÞAKJÁRN
ÞAKPAPPI
KLÆÐNING 25x150 MM
SPERRUR 48x198 MM
LOFTRÁS
STEINULL 25x60 MM
STEINULL 60x150 MM
RAKAVÖRN 100%
GRIND LAGNIR
PANELKLÆÐNING</p> | <p>VEGGIR :
ÚTIPNILL
LOFTUN MEÐ LISTUM
VINDÞÉTTING
KROSSVIÐUR RAKAPOLINN
VEGGJAGRIND 48x148
STEINULL 100 MM
RAKAVÖRN 100%
GRIND AFRÉTT. RAFM.
PANELKLÆÐNING</p> | <p>GÓLF :
GÓLFBORÐ
RAKASPERRA
GÓLFBITAR
STEINULL
VINDÞÉTTING
GALV. BLKIKK GATAÐ
DREGARAR UNDIR GÓLFBITA
FASTSETTIR VIÐ UNDIRSÖÐUR
SAMI FRÁGANGUR OG
Á ELÐRA HÚSI</p> |
|---|---|---|

HÚSIÐ VERÐUR BYGGT Í KERFI SG- HÚS SELFOSSI (EINS OG ELÐRA HÚS)

ALLAR FESTINGAR OG FRÁGANGUR SAMKV. STAÐAL FRAMLEIÐSLU.

HÚSIÐ SKAL BYGGT Í SAMRÆMI VIÐ SKIPULAGSÁKVÆÐI OG REGGLUGERÐIR ELDVARNIR.- HEILBRIGÐISR. OG BYGGINGARREGGLUGERÐ.

FRÁRENSLI TENGIST NÚVERANDI ROTÞRÓ

HÚS MYNDA EINA HEILD.

BREYTING: GESTAÆNING SUÐ-VESTAN VIÐ NÚVERANDÍ BYGGINGAR.

Verkefni: SKÓGARHOLT 13, ÁSGAÐSLANDÍ GRÍMSNESI	Teikn.	Teikni. nr.
ÁRNESÝSLU EÍG. HÍLMAR BJARNASON	Dags. FEB. 2008	102/4
GRUNNMYNDR 1 : 50	e-mail: robert@arkoteiknistofa.is	

ARKO TEIKNISTOFA Langhóltsvegi 109 · 104 Rvk. · Sími: 588-2500 · GSM: 894-6565 · Fax: 588-2501
Jón Róbert Karlsson · KT: 020141-3449 *apríl 08 frá Róbert Karlsson*
Br. APRÍL 2008