
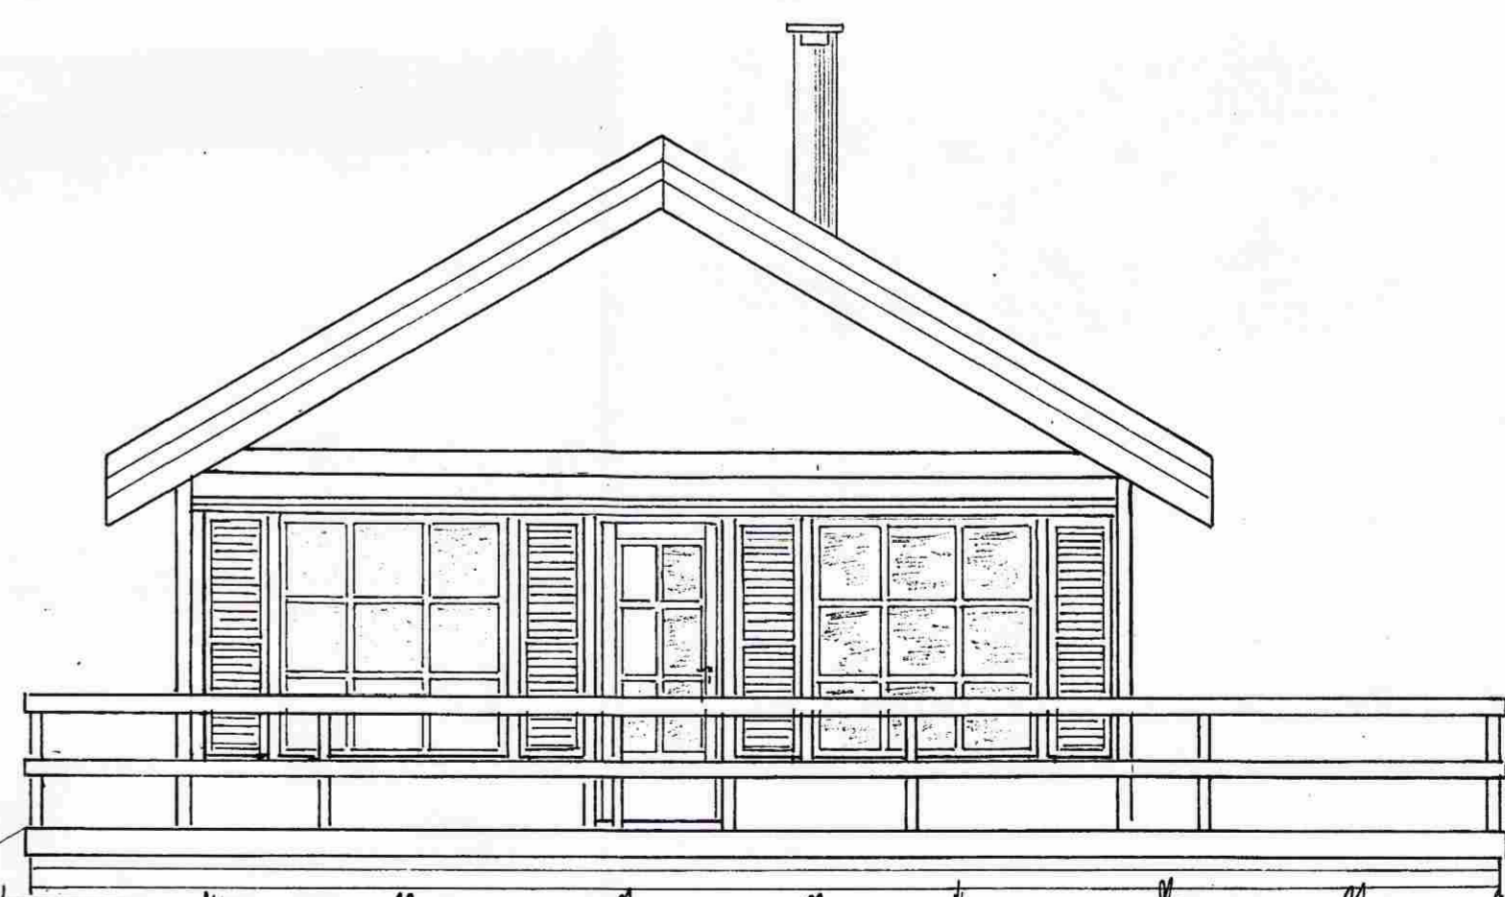


SAMÞYKKT

14 OKT. 2008

Ólga Kjartan
Byggingafurðir uppsv. Ánessýslu og Flóahfr.

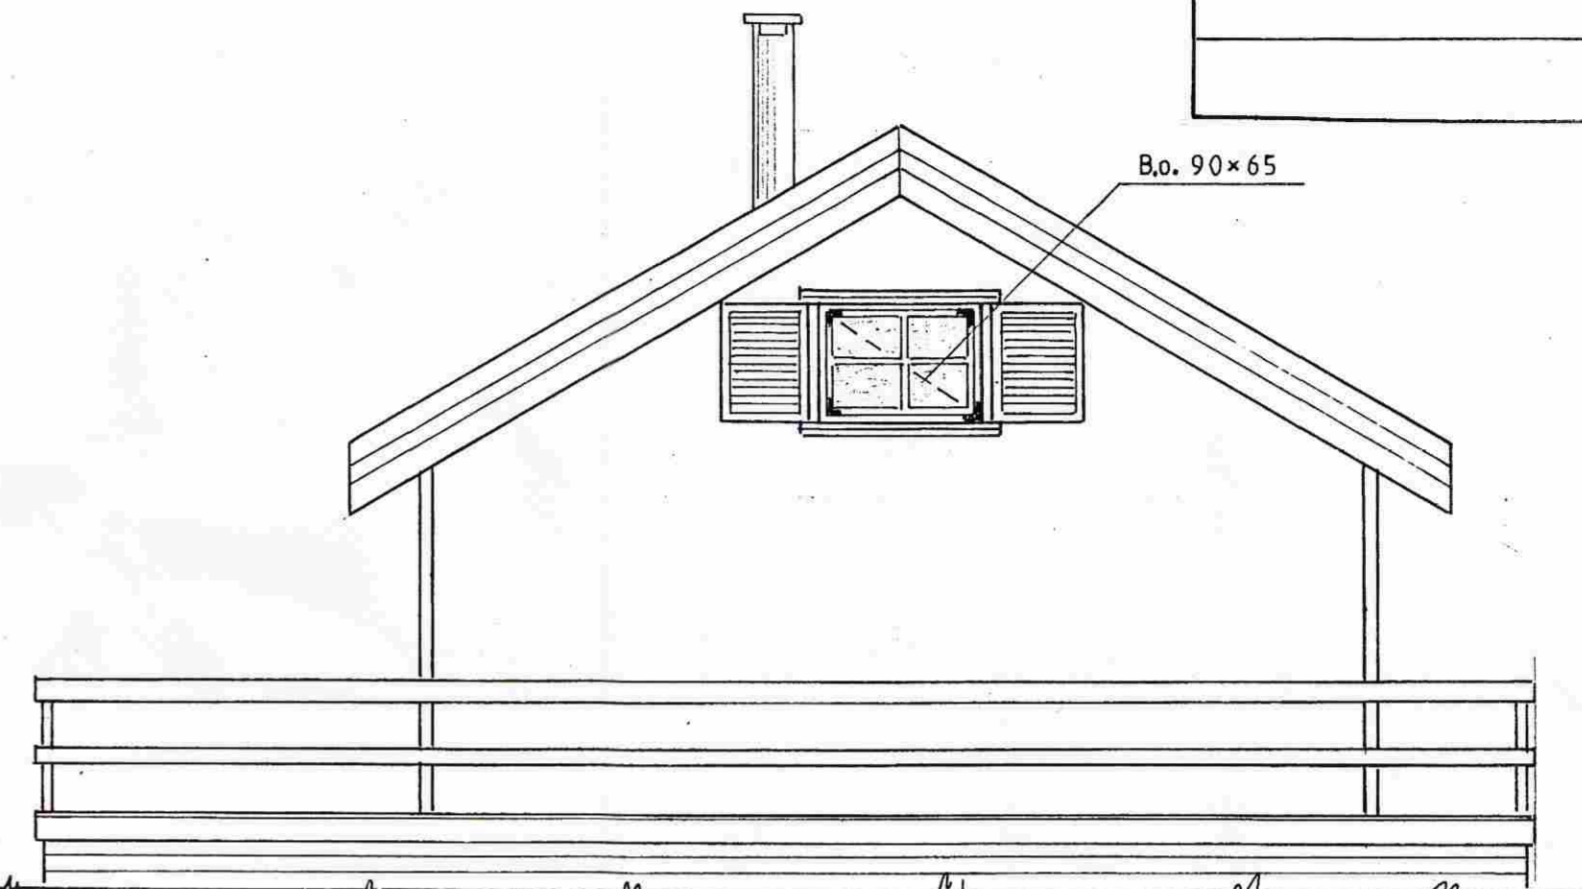

Ath.:

Teikn. þessi kemur í stað teikn. nr. 9-8 maí '87
Hús nr. 237. 62,05 m²

Mkv.:1:50
Dags. sept. '08
Nr. 237-01

Sumarhús í landi Ásgarðs Grímsness og Grafningshreppi
Ánessýslu, Lóð nr.9 við Skógarholt
Eigandi Axel Þ. Lárusson kt. 251037-2589
Útlit

TEIKNIVANGUR

270733-2559

201032-4829

Adalmynd