


Rafn R. Bjarnason  
161036-7819 1897-0813  
Njálsgöta 112 105 Rík

Átlas að skifta lóðinni  
og setja upp hús á henni

8719-01-4601-0030  
(0031)

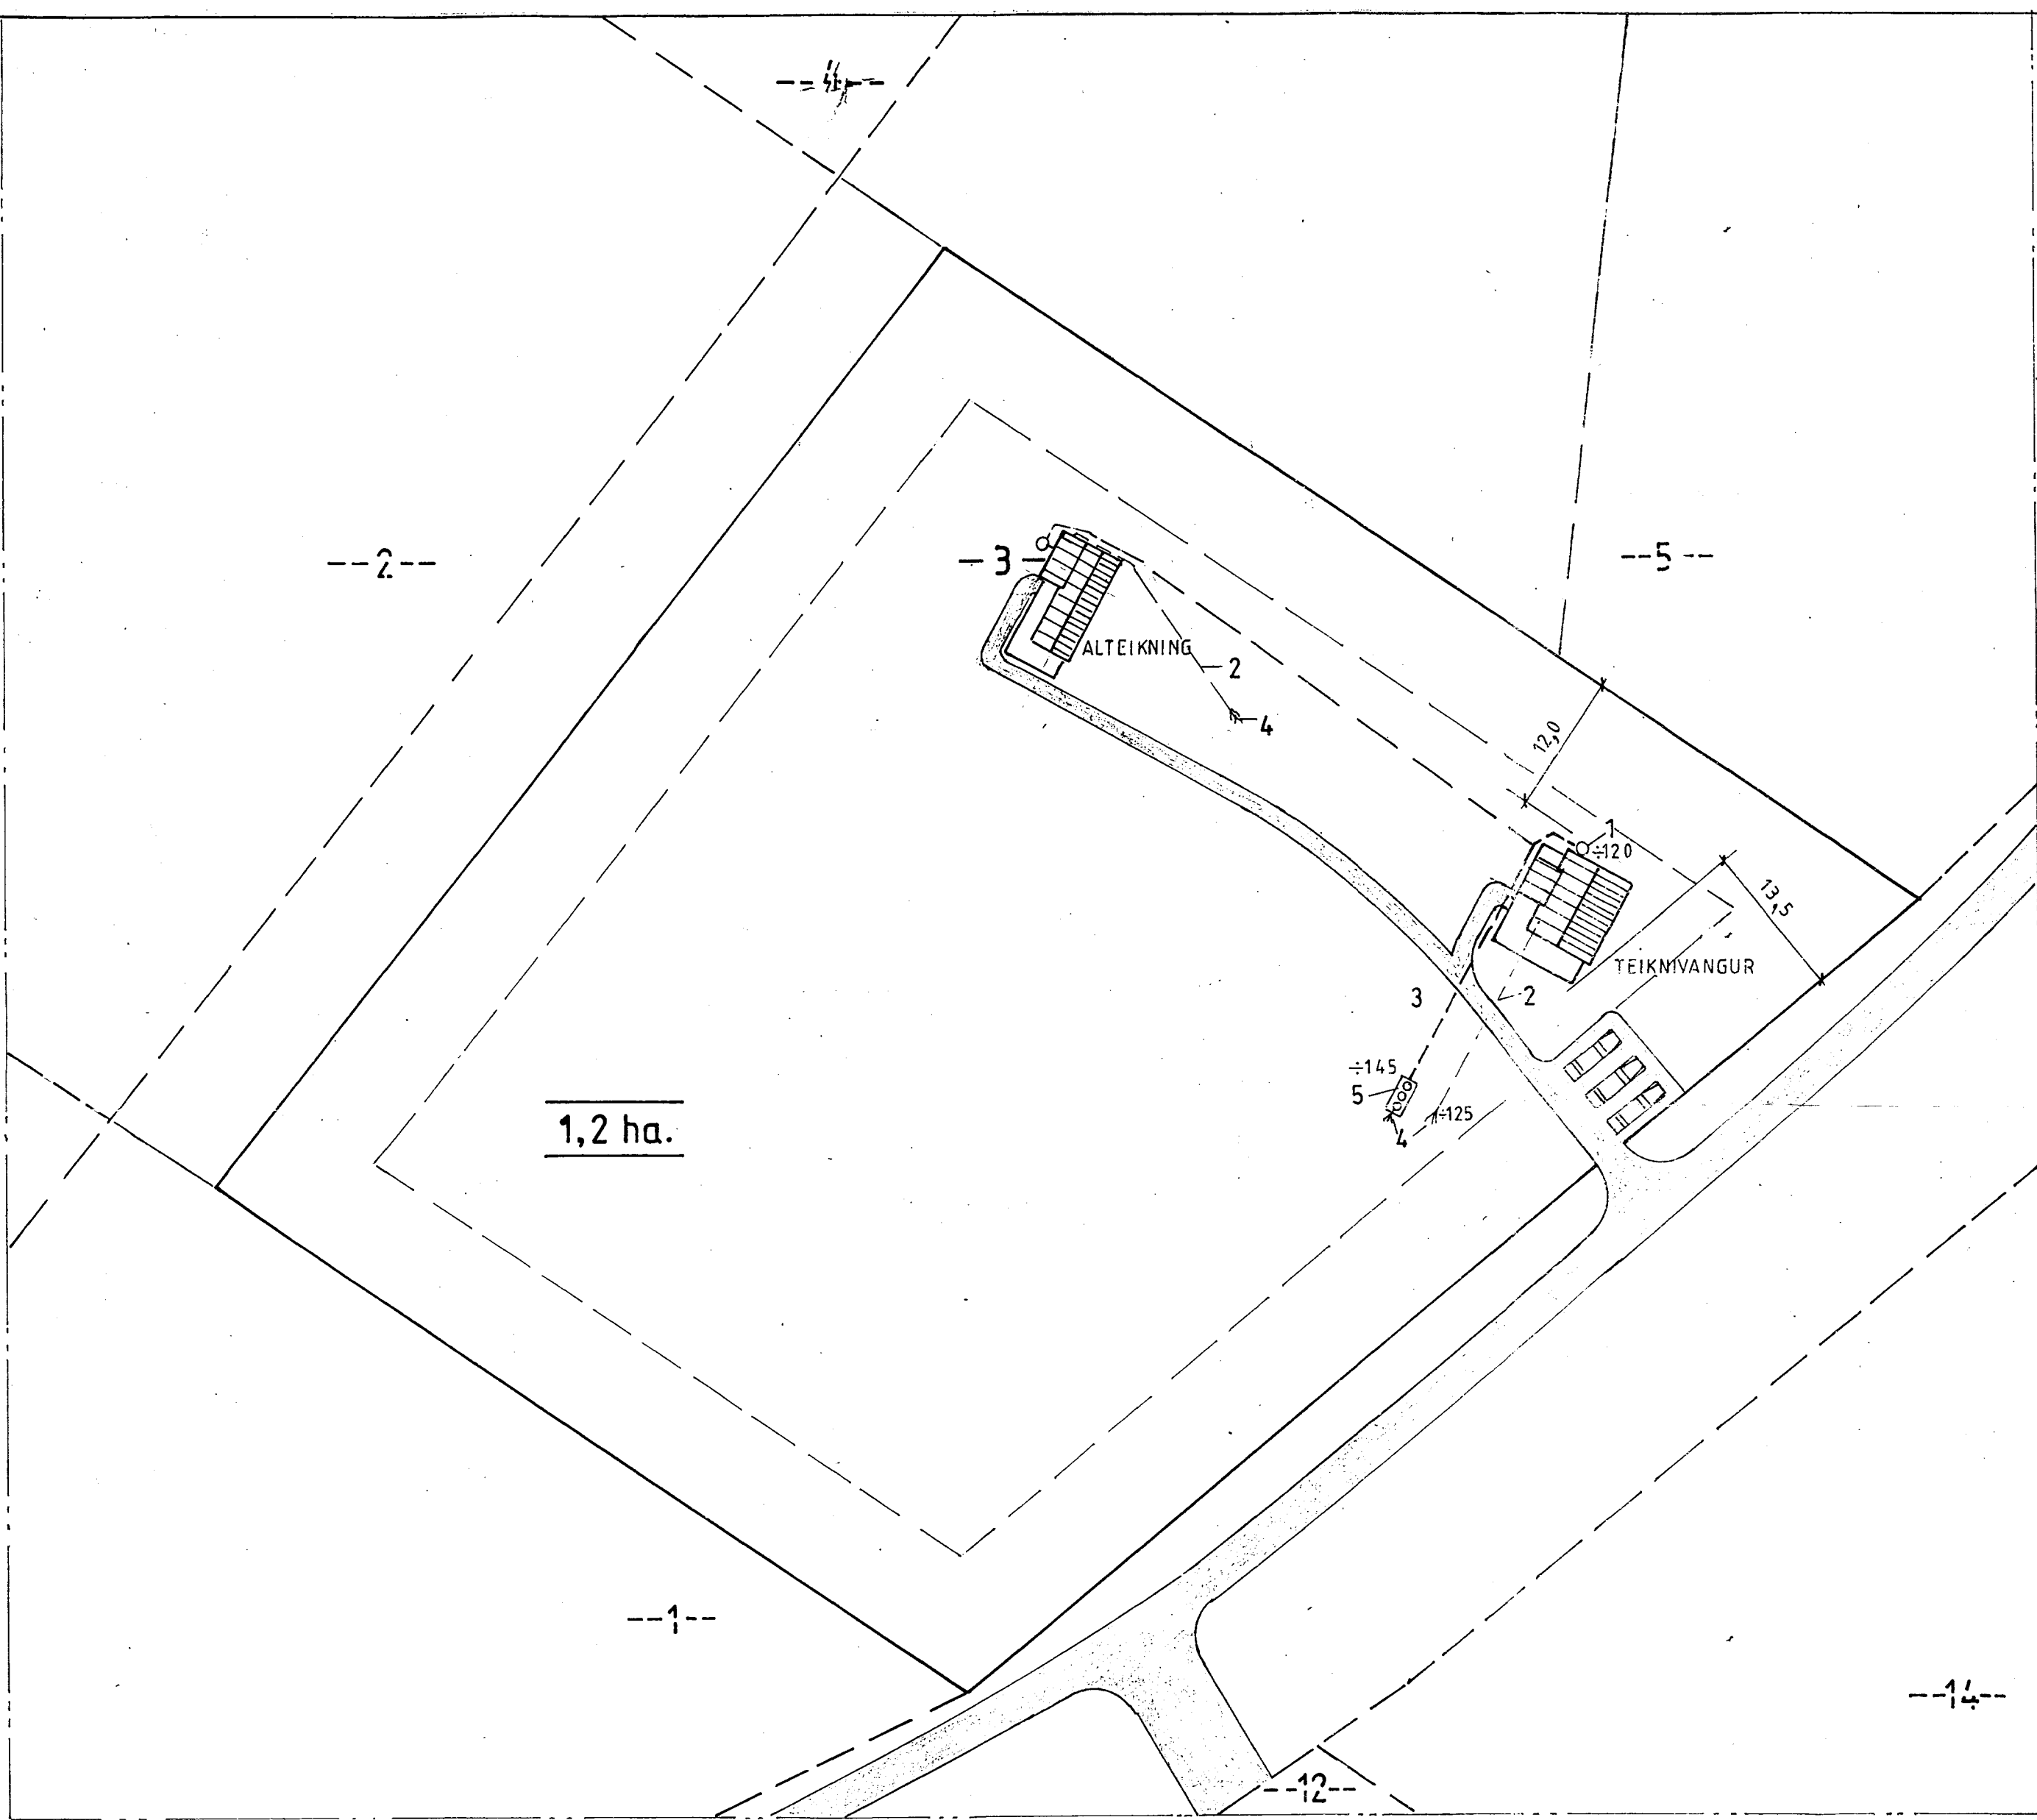

- 1 Brunnur ø 600 -120
- 2 Regn og pottvatn PVC ø100 10% -125
- 3 Skolp PVC ø150 15%
- 4 Siturlögn
- 5 Þja hólfa 2000l. rotþró samkv. heilbrigðisreglugerð -145

Breyting 07.12.05 'ALTEIKNING' hús fært inn á lóð

Mkv.: 1:500	Sumarhús í landi Hæðarenda 8719 Grímsnes og Grafnings- hreppur, Árnessýsla. landnr. 4601 0030 stærð 10940 m <sup>2</sup>	TEIKNIVANGUR
Dags: nóv. '03	Eigandi: Rafn Bjarnason kt. 161036-7819	270733-2559
Nr. 158-3	Afstöðumynd	201032-4829

*Rafn Bjarnason*