



Grunnmynd undirstöður og gólfbitar

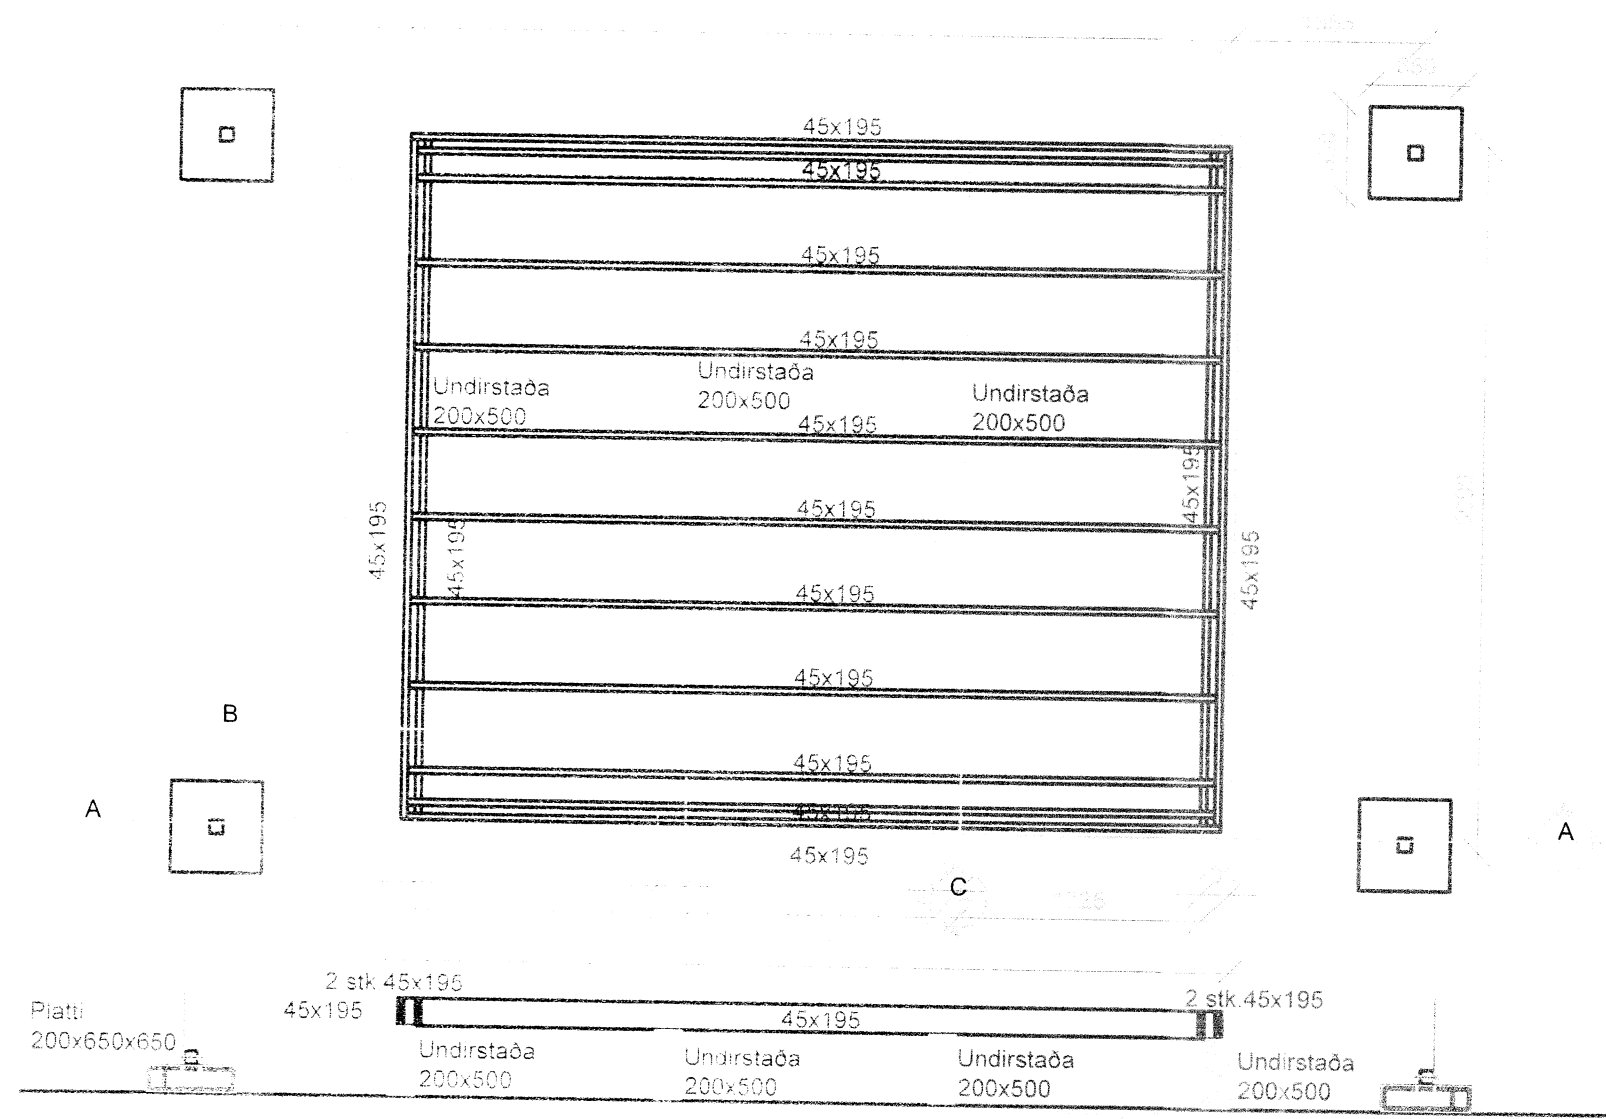


A Þversnið undirstöður gólfbitar


B Snið festing gólfbita við undirstöður

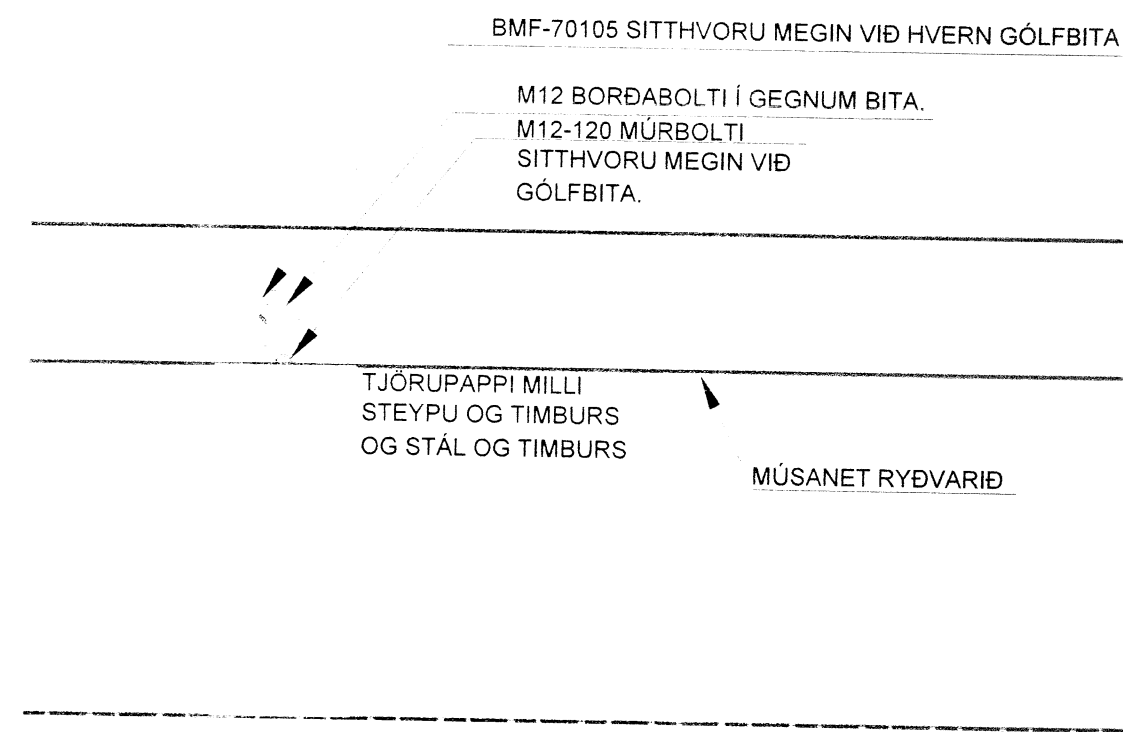


Undirstöður snið

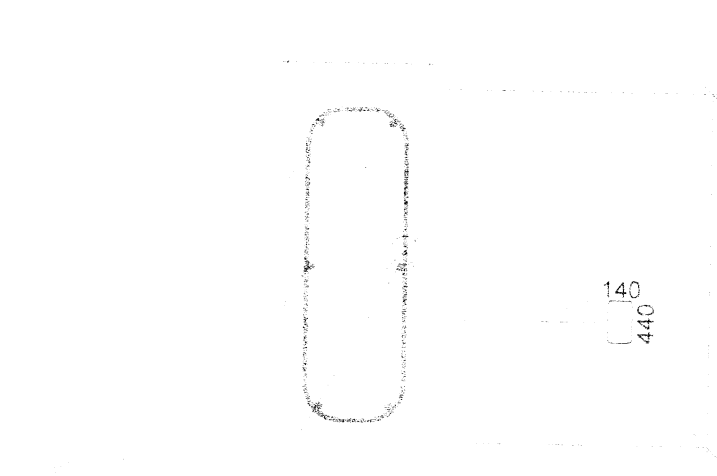


B Snið festing útveggjagrind við gólfbita

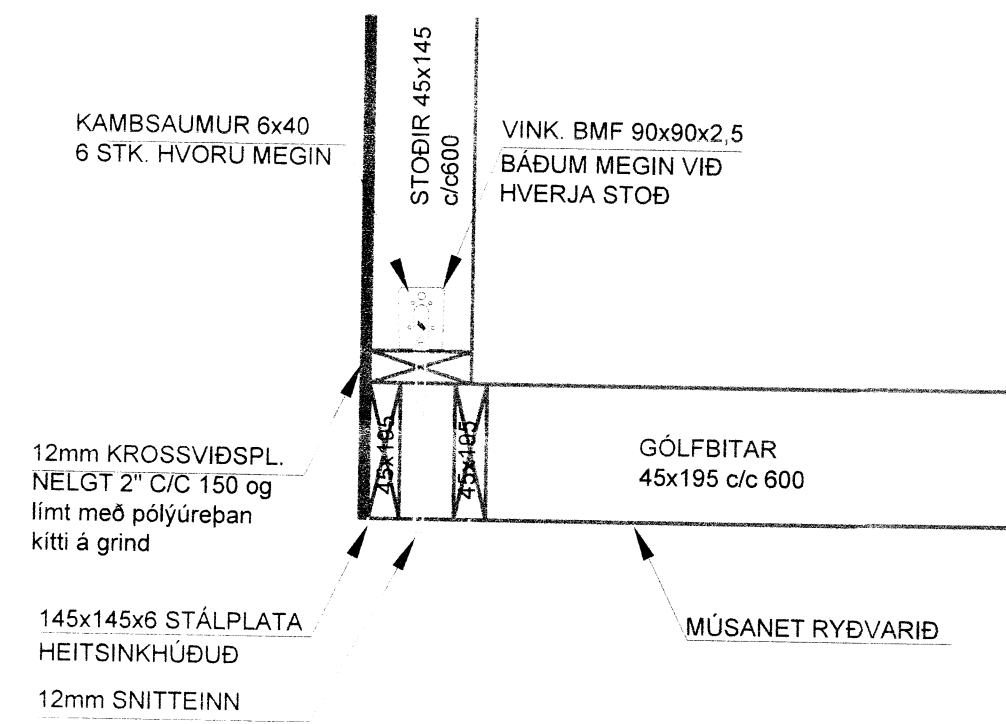

C Snið festing gólfbita við undirstöður

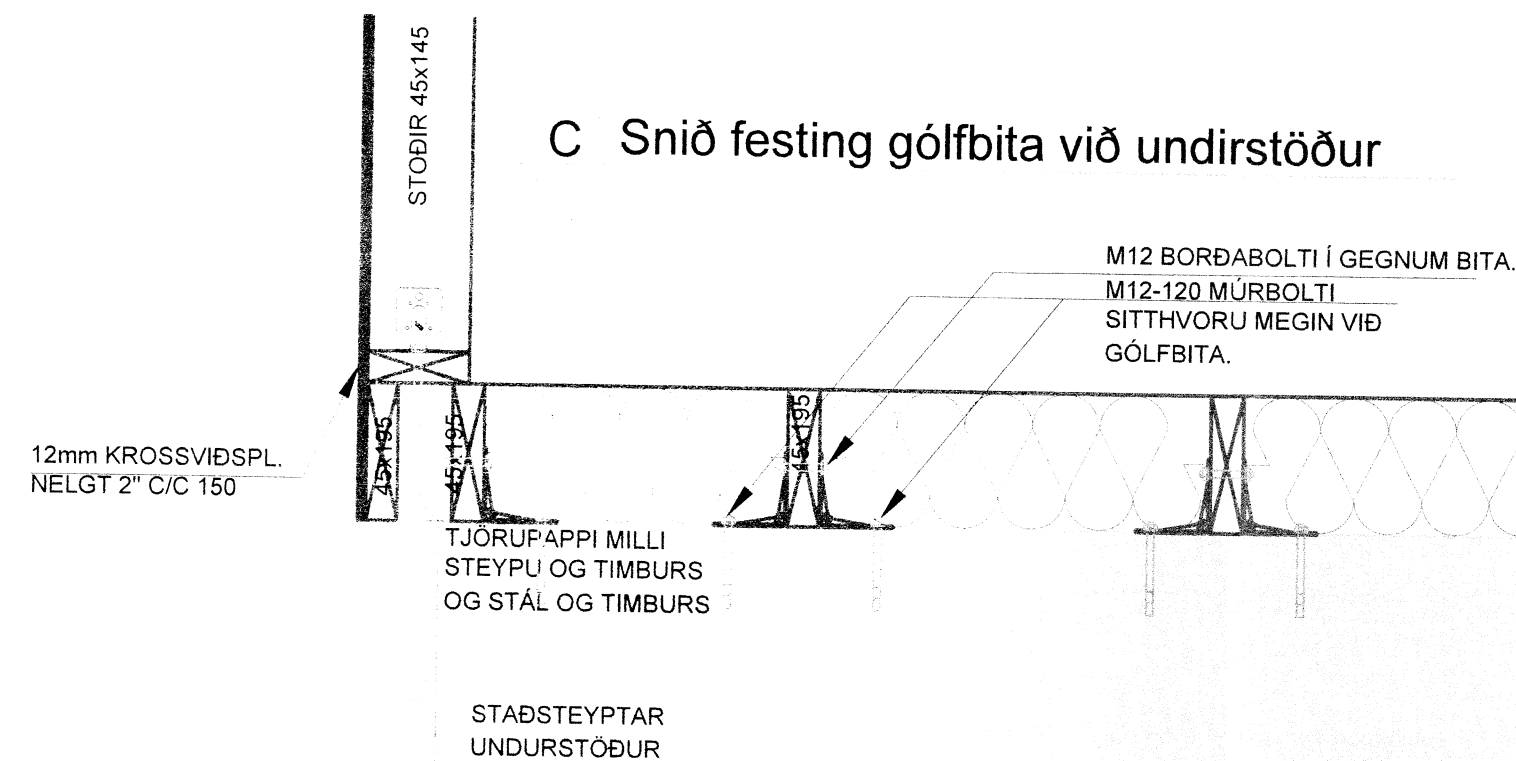

Snið plattar undir stoðir

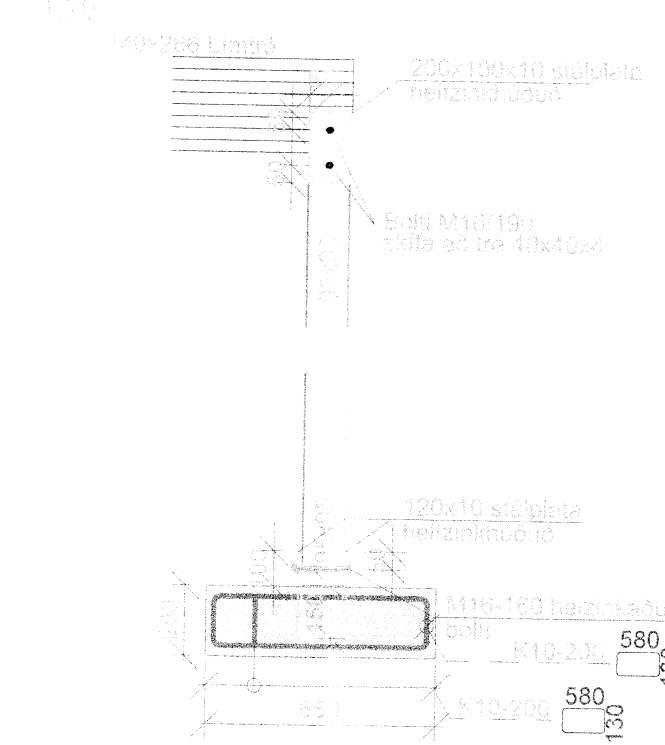

Skipulags- og byggingarfulltrúi Uppsveita bs.  
**Yfirfarir**  
 27. MAÍ 2014  
 Byggingarfulltrúi

Skýringar:












Undirritun arkitekts:

|  |  |
|--|--|
|  |  |
|  |  |
|  |  |
|  |  |
|  |  |
|  |  |

**B2** ehf.  
 Bæjarlind 14-16  
 201 Kópavogur  
 kt. 440213 0300  
 s: 869 8700

A2

Snorrastaði 9. vestan Stekkár

Gestahús burður

Grunnmynd og snið

|   |                  |            |
|---|------------------|------------|
| TEKNI NÚMÉR   | MÆLIKVARÐI       | UTGÁFA     |
| B-01  | 1:50, 1:20, 1:10 | 1          |
| Hafsteinn Kr. Halldórsson<br>Byggingateknifræðingur FTFÍ<br>kt: 120166-3449<br>hafsteinn.kh@gmail.com | NAFN             | DAGSETNING |
|   | HANNAD           | HKH        |
|   | TEIKNAD          | HKH        |
|   | YFIRFARIR        | 10.4.2014  |

SAMP. *[Signature]*