
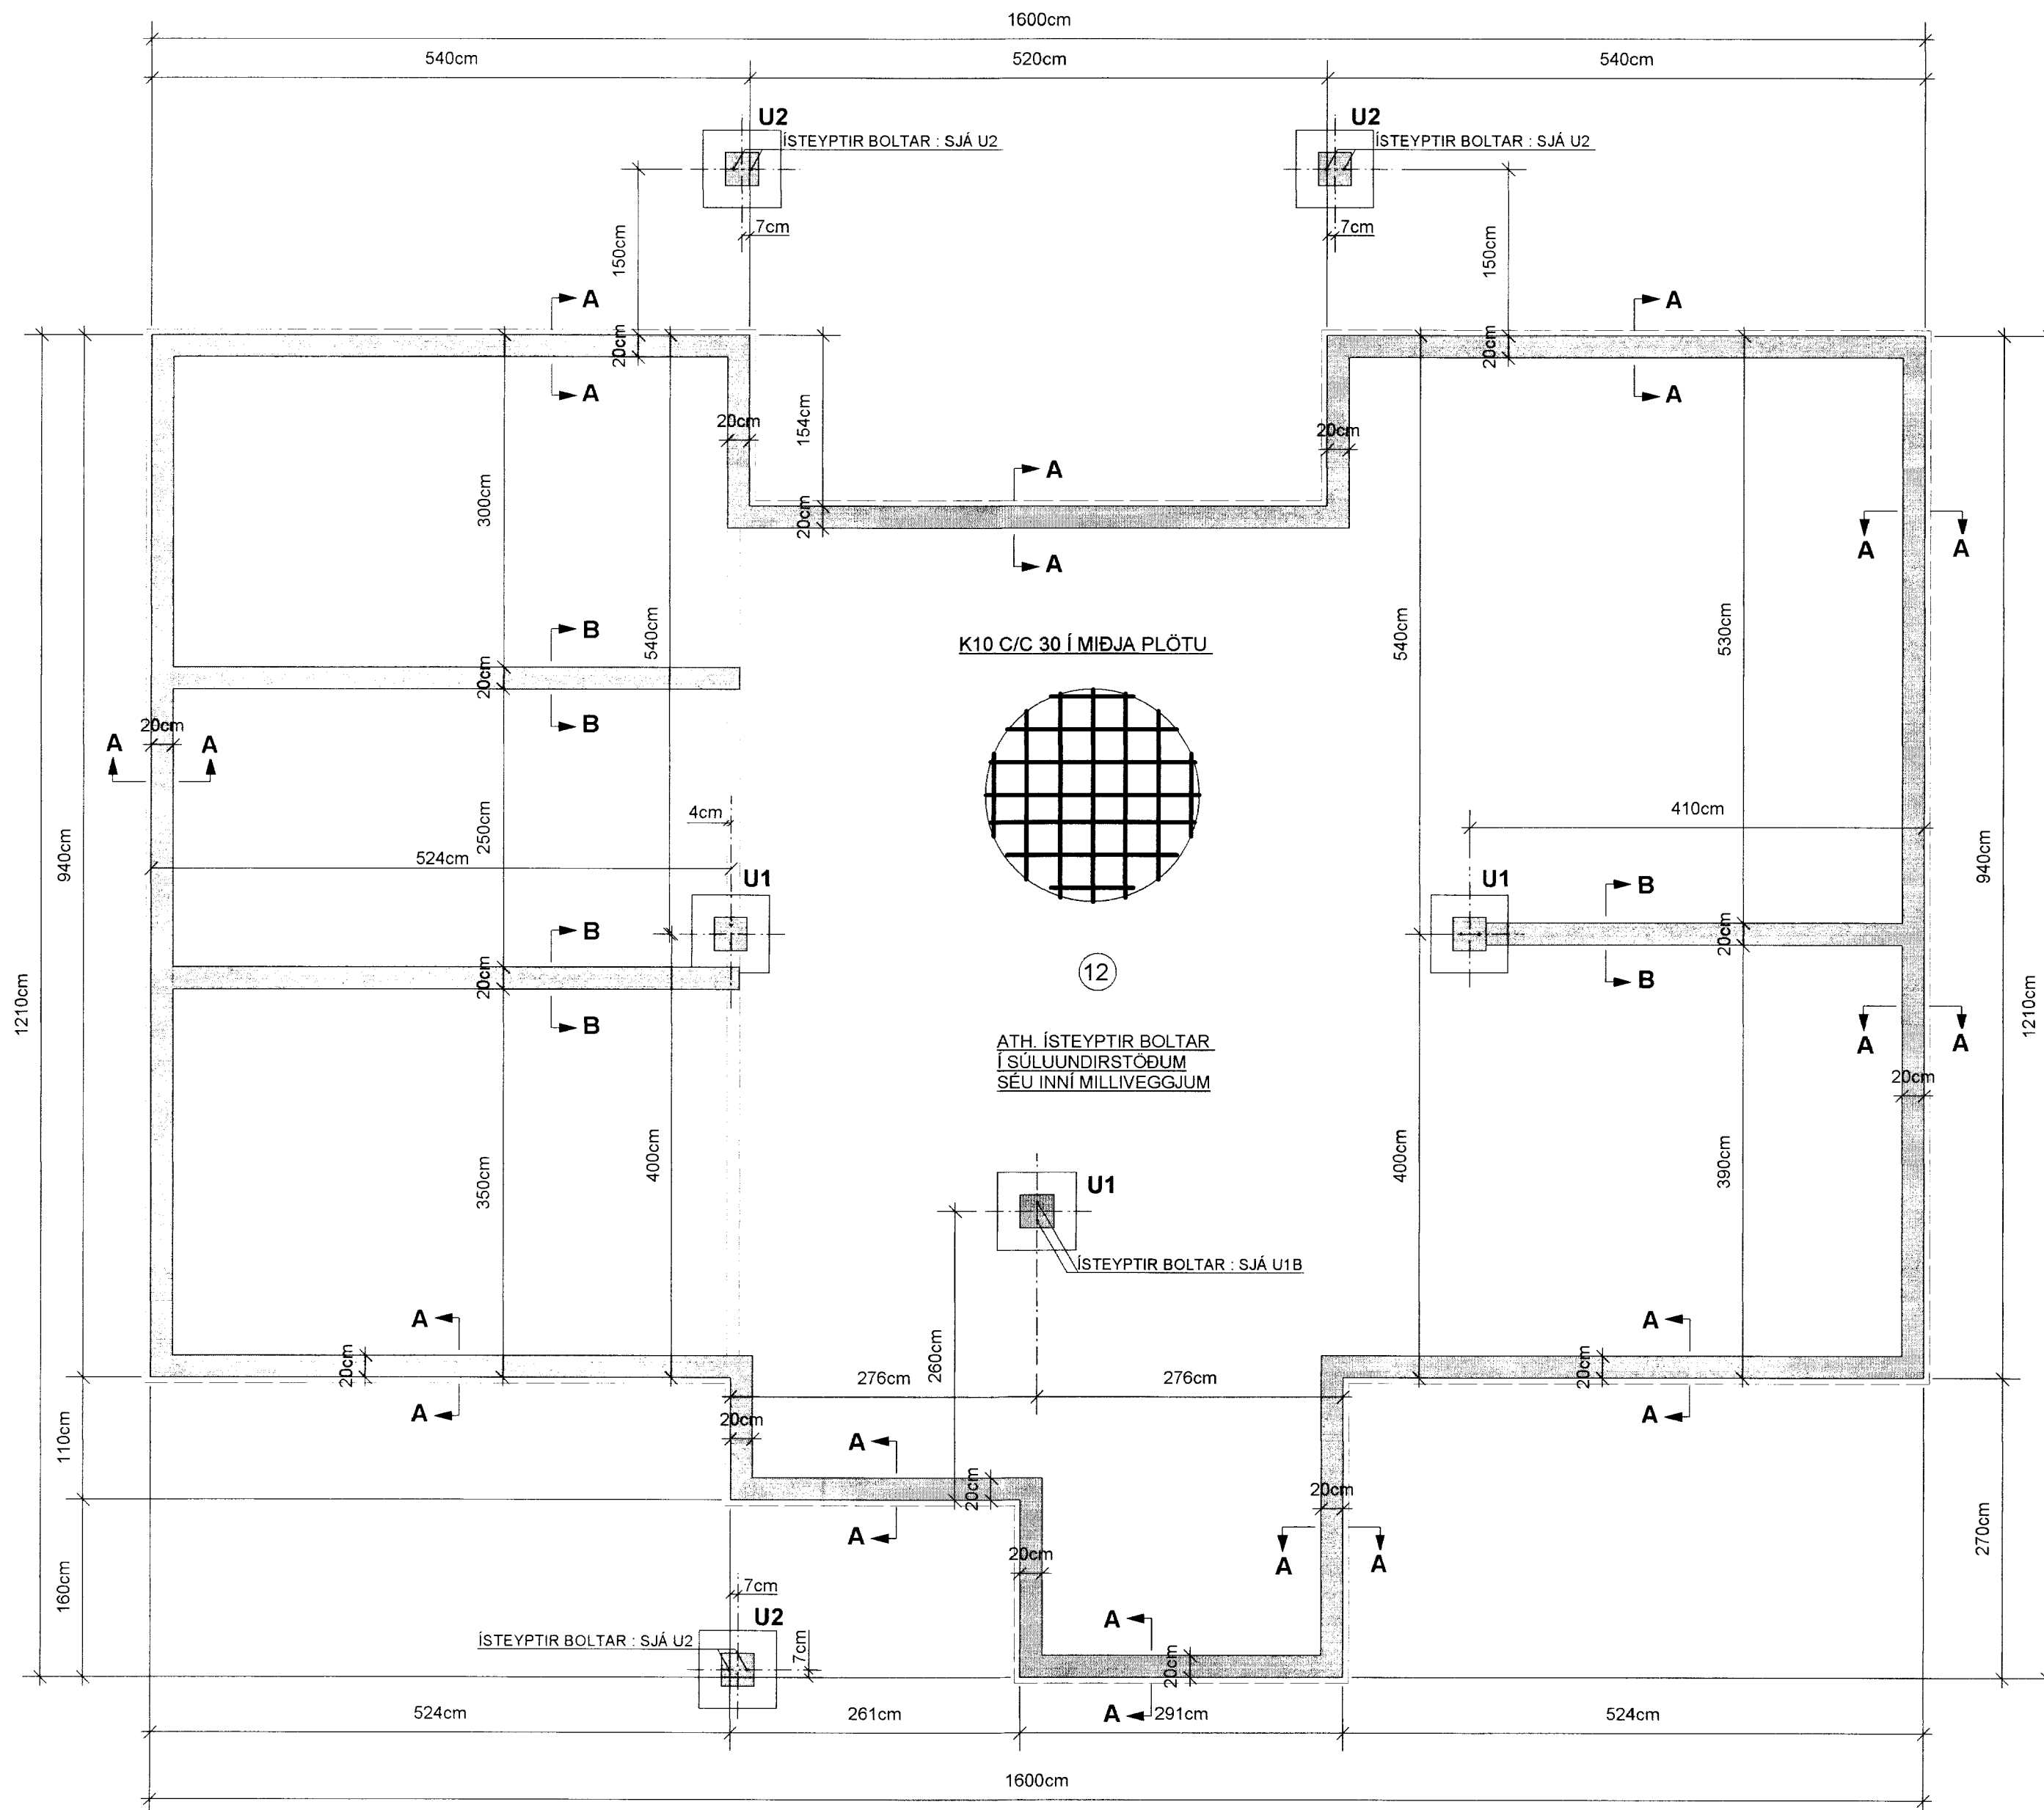


# GRUNNMYND AF UNDIRSTÖÐUM MKV. 1:50

UNDIRSTÖÐUR ERU INNDRAGNAR UM 50mm FRÁ MÁLUM Á TEIKN. ARKITEKTS  
(BROTIN LÍNA= YTRIBRÚN HUSSINS EFTIR TEIKNINGUM ARKITEKTS)

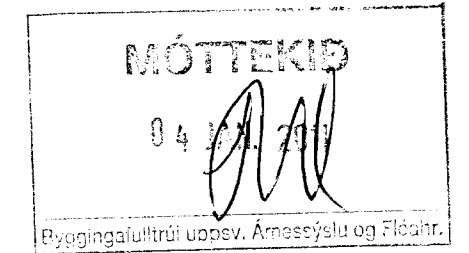

## SKÝRINGAR:

STEINSTEYPA: UNDIRSTÖÐUR OG BOTNPLATA S-250  
LOFTINIHALD SÉ 5-6% OG VS-TALA SÉ MINNI EN 0.55

STEYPUSTYRKARSTÁL: KS-40S  
BOTNPLATA ER 12 cm Á ÞYKKT.  
Í ALLA BOTNPLÖTUNA ER EINFÖLD JÁRNAGRIND K10 C/C 30  
(NOTA MÁ BENDINET K-189 OG SÉ NETIÐ ÞÁ VÍXLLAGT  
UM TVO MÖSKVA Á SAMSKEYTUM)

SETJA SKAL 4cm STEINA UNDIR GRINDINA ÞAÐ ÞÉTT AÐ HÚN SÉ  
Í JAFNRI HÆÐ MIÐAÐ VIÐ YFIRBORD PLÖTU.  
ÞETTA ER MJÖG MIKILVÆGT VEGNA GÓLFHITALAGNA SEM  
STEYPTAR VERÐA Í PLÖTUNA (SJÁ LAGNATEIKNINGAR)

UNDIR ALLA BOTNPLÖTUNA ER LAGT 75 mm EINANGRUNARPLAST,  
POLYSTYREN, RÚMPUNGI EINANGRUNARPLASTSINS SÉ 24kg/m<sup>3</sup>  
NIÐUR MEÐ SÖKKLUM KEMUR EINANGRUN EINSOG SÝNT ER Á SNIDUM

GRAFA SKAL GRUNNINN NIÐUR Á BURÐARHÆFAN BOTN  
EF FYLLT ER UNDIR UNDIRSTÖÐUR ÞÁ SKAL ÞAÐ GERT MEÐ  
FROSTPOLINNI FYLLINGU SEM ÞJAPPA SKAL  
Í LÖGUM ÞAÐ VEL AÐ EFTIRFARANDI SKILYRÐUM SÉ FULLNÆGT  
E2 > 100 MPA OG HLUTFALLIÐ E2/E1 < EDA = 2.5  
HÆÐ FYLLINGARPÚÐA SÉ U.Þ.B 80 cm UNDIR BOTNPLÖTU

FYLLINGAR INNÍ GRUNN SKAL ÞJAPPA Í 30cm LÖGUM  
MEÐ STÓRUM VÍBRÓSLEÐA OG VÆTA VEL Á MILLI LAGA

ALLAR MÁLSETNINGAR ERU Í SENTIMETRUM  
ALLIR KÓTAR ERU Í METRUM

ATH. PLÖTUKÓTI LIGGUR EKKI FYRIR  
ENDANLEG HÆÐ ÁKVEDIN Á STAÐNUM

① BREYTT: 3.Nóv. 2010. (Sökkla undir berandi innvegi, tilfærsla á súlum inni húsi)

TEIKN.NR. 1.01	Tæknivangur ehf. KT.450586-1889 Kirkjustétt 26, 113 Reykjavík Sími: 564 22 44, Netf. tv@vortex.is
KVARDI: 1:50	
DAGS. JÚNÍ 2010	
HANNAÐ: MG	VERKEFNI: LÖÐ NR. 99 Í RAUÐHÓLSHVERFI - Í LANDI SNÆFOKSSTAÐA GRÍMSNESI - ÁRNESSÝSLU
TEIKNAD: MG	BURÐARVIRKI: UNDIRSTÖÐUR, GRUNNMYND OG SKÝRINGAR
YFIRFARIÐ: Magnús Gylfason KT.201251-4199	Undirskrift: Adalhöfudger