
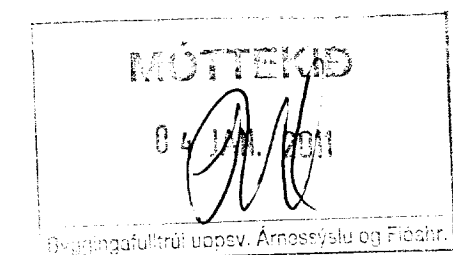


GRUNNMYND AF ÞAKI, MKV. 1:50

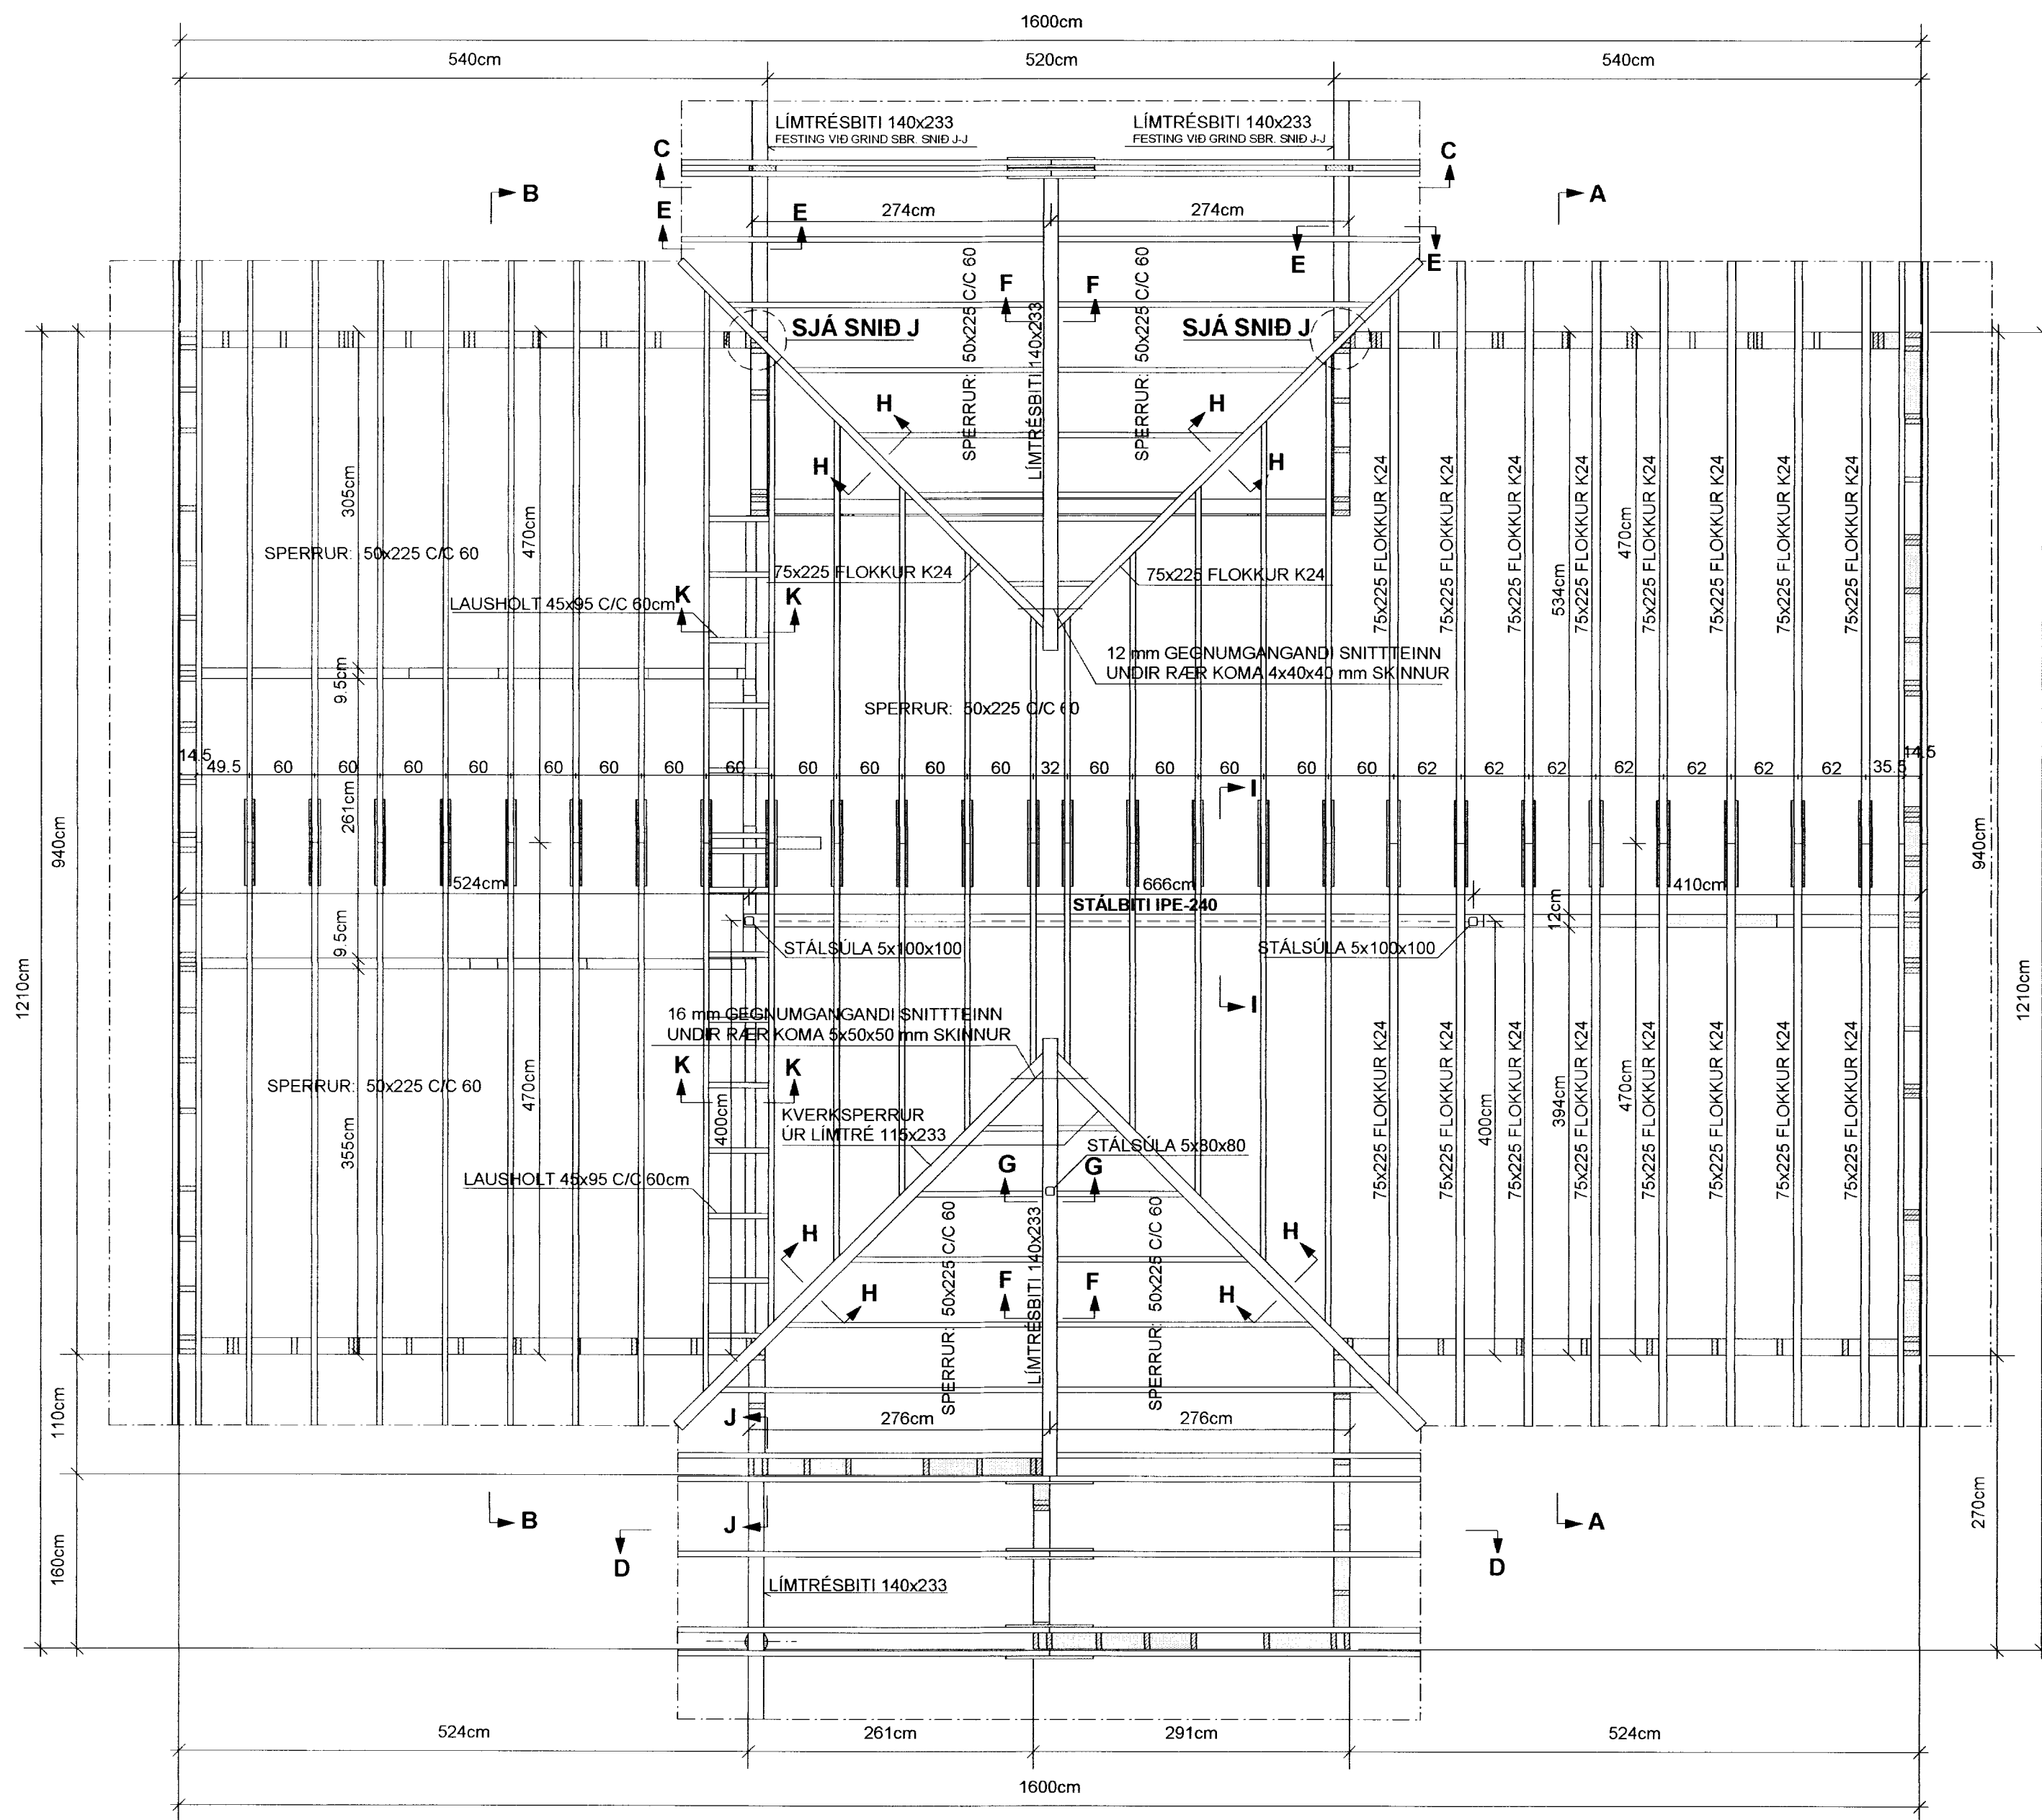

ÞAK - SKÝRINGAR :

SPERRUR ERU 50x225 FLOKKUR K-18 , SAMKV. ÍST/DS 413 STÖÐLUM OG 75x225 FLOKKUR K-24 , SAMKV. ÍST/DS 413 STÖÐLUM (SJÁ GRUNNMYND AF ÞAKI)
 LÍMTRÉ ER T-40
 STÁLVIKRI SKAL VERA Í SAMRÆMI VIÐ ÍST/DS 412 STADLA
 STÁLSULUR OG SÉRSMÍÐAÐAR STÁLFESTINGAR
 SKAL MÁLA MEÐ RYÐVARNARGRUNNI , STÁLGÆDI ST-37
 ALLAR SUÐUR ERU a=6mm
 TIMBURSTÆRÐIR BOLTAR OG SAUMUR ERU Í MILLIMETRUM
 ALLIR KÓTAR ERU Í METRUM
 ALLAR MÁLSETNINGAR ERU Í SENTIMETRUM

TIL ATHUGUNAR :

YFIR ÖLLUM , KVERKSPERRUM OG MÆNISBITUM SÉ MINNST 25 mm LOFTBIL EF EINHVER VAFI RÍKIR UM ÚTFÆRSLU VIÐ FRAMKVÆMD
 SKAL FRAMKVÆMDAÐILI HAFA SAMBAND VIÐ HÖNNUÐ

Negling þakklæðingar:

Þak er klætt með 25x150mm borðum og er hvert borð neglt með 75mm heitgalvaniseruðum nöglum , 3 stk í hverja sperru.
 Þakstál neglist með 60mm ryðfrium kamsaum (ath. að naglar hæfi stáli)
 Nota skal nagla sem framleiðandi og söluaðili þakstáls mæla með.
 Bil milli naglaraða sé mest 60cm mælt hallandi eftir þaki.
 Við kjöl og rennu skal setja tvöfaldar naglaraðir (sem negla skal í sitthvort borði).
 Negling sé í hverja hábaru þakstálsins.
 Ath. að naglaraðir neglist minnst 5cm frá brún viðkomandi borða í þakklæðingunni og að tvöfaldar naglaraðir uppvíð kjöl og niðurvið rennu neglist í sitthvort borði.

SJÁ SKÝRINGAR Á TEIKNINGU NR. 1.03

① BREYTT. 3.Nóv. 2010. (Mænisbiti fellur niður, í staðinn koma berandi innveggir og millibiti)

TEIKN.NR. 1.08	Tækniangur ehf. KT.450586-1889 Kirkjustétt 26 , 113 Reykjavík Sími: 564 22 44 , Netf. tv@vortex.is
KVARÐI: 1:50	
DAGS. SEPT. 2010	
HANNAÐ: MG	VERKEFNI: LÖB NR. 99 Í RAUÐHÓLSHVERFI Í LANDI SNÆFOKSSTADA GRÍMSNESI - ÁRNESSÝSLU
TEIKNAD: MG	BURÐARVIKRI: ÞAK ,GRUNNMYND OG SKÝRINGAR
YFIRFARIÐ: Magnús Gylfason	Undirskrift Áðalhönnuðar