


Trévirki: Veggjagrindur, grunnmynd 1:50

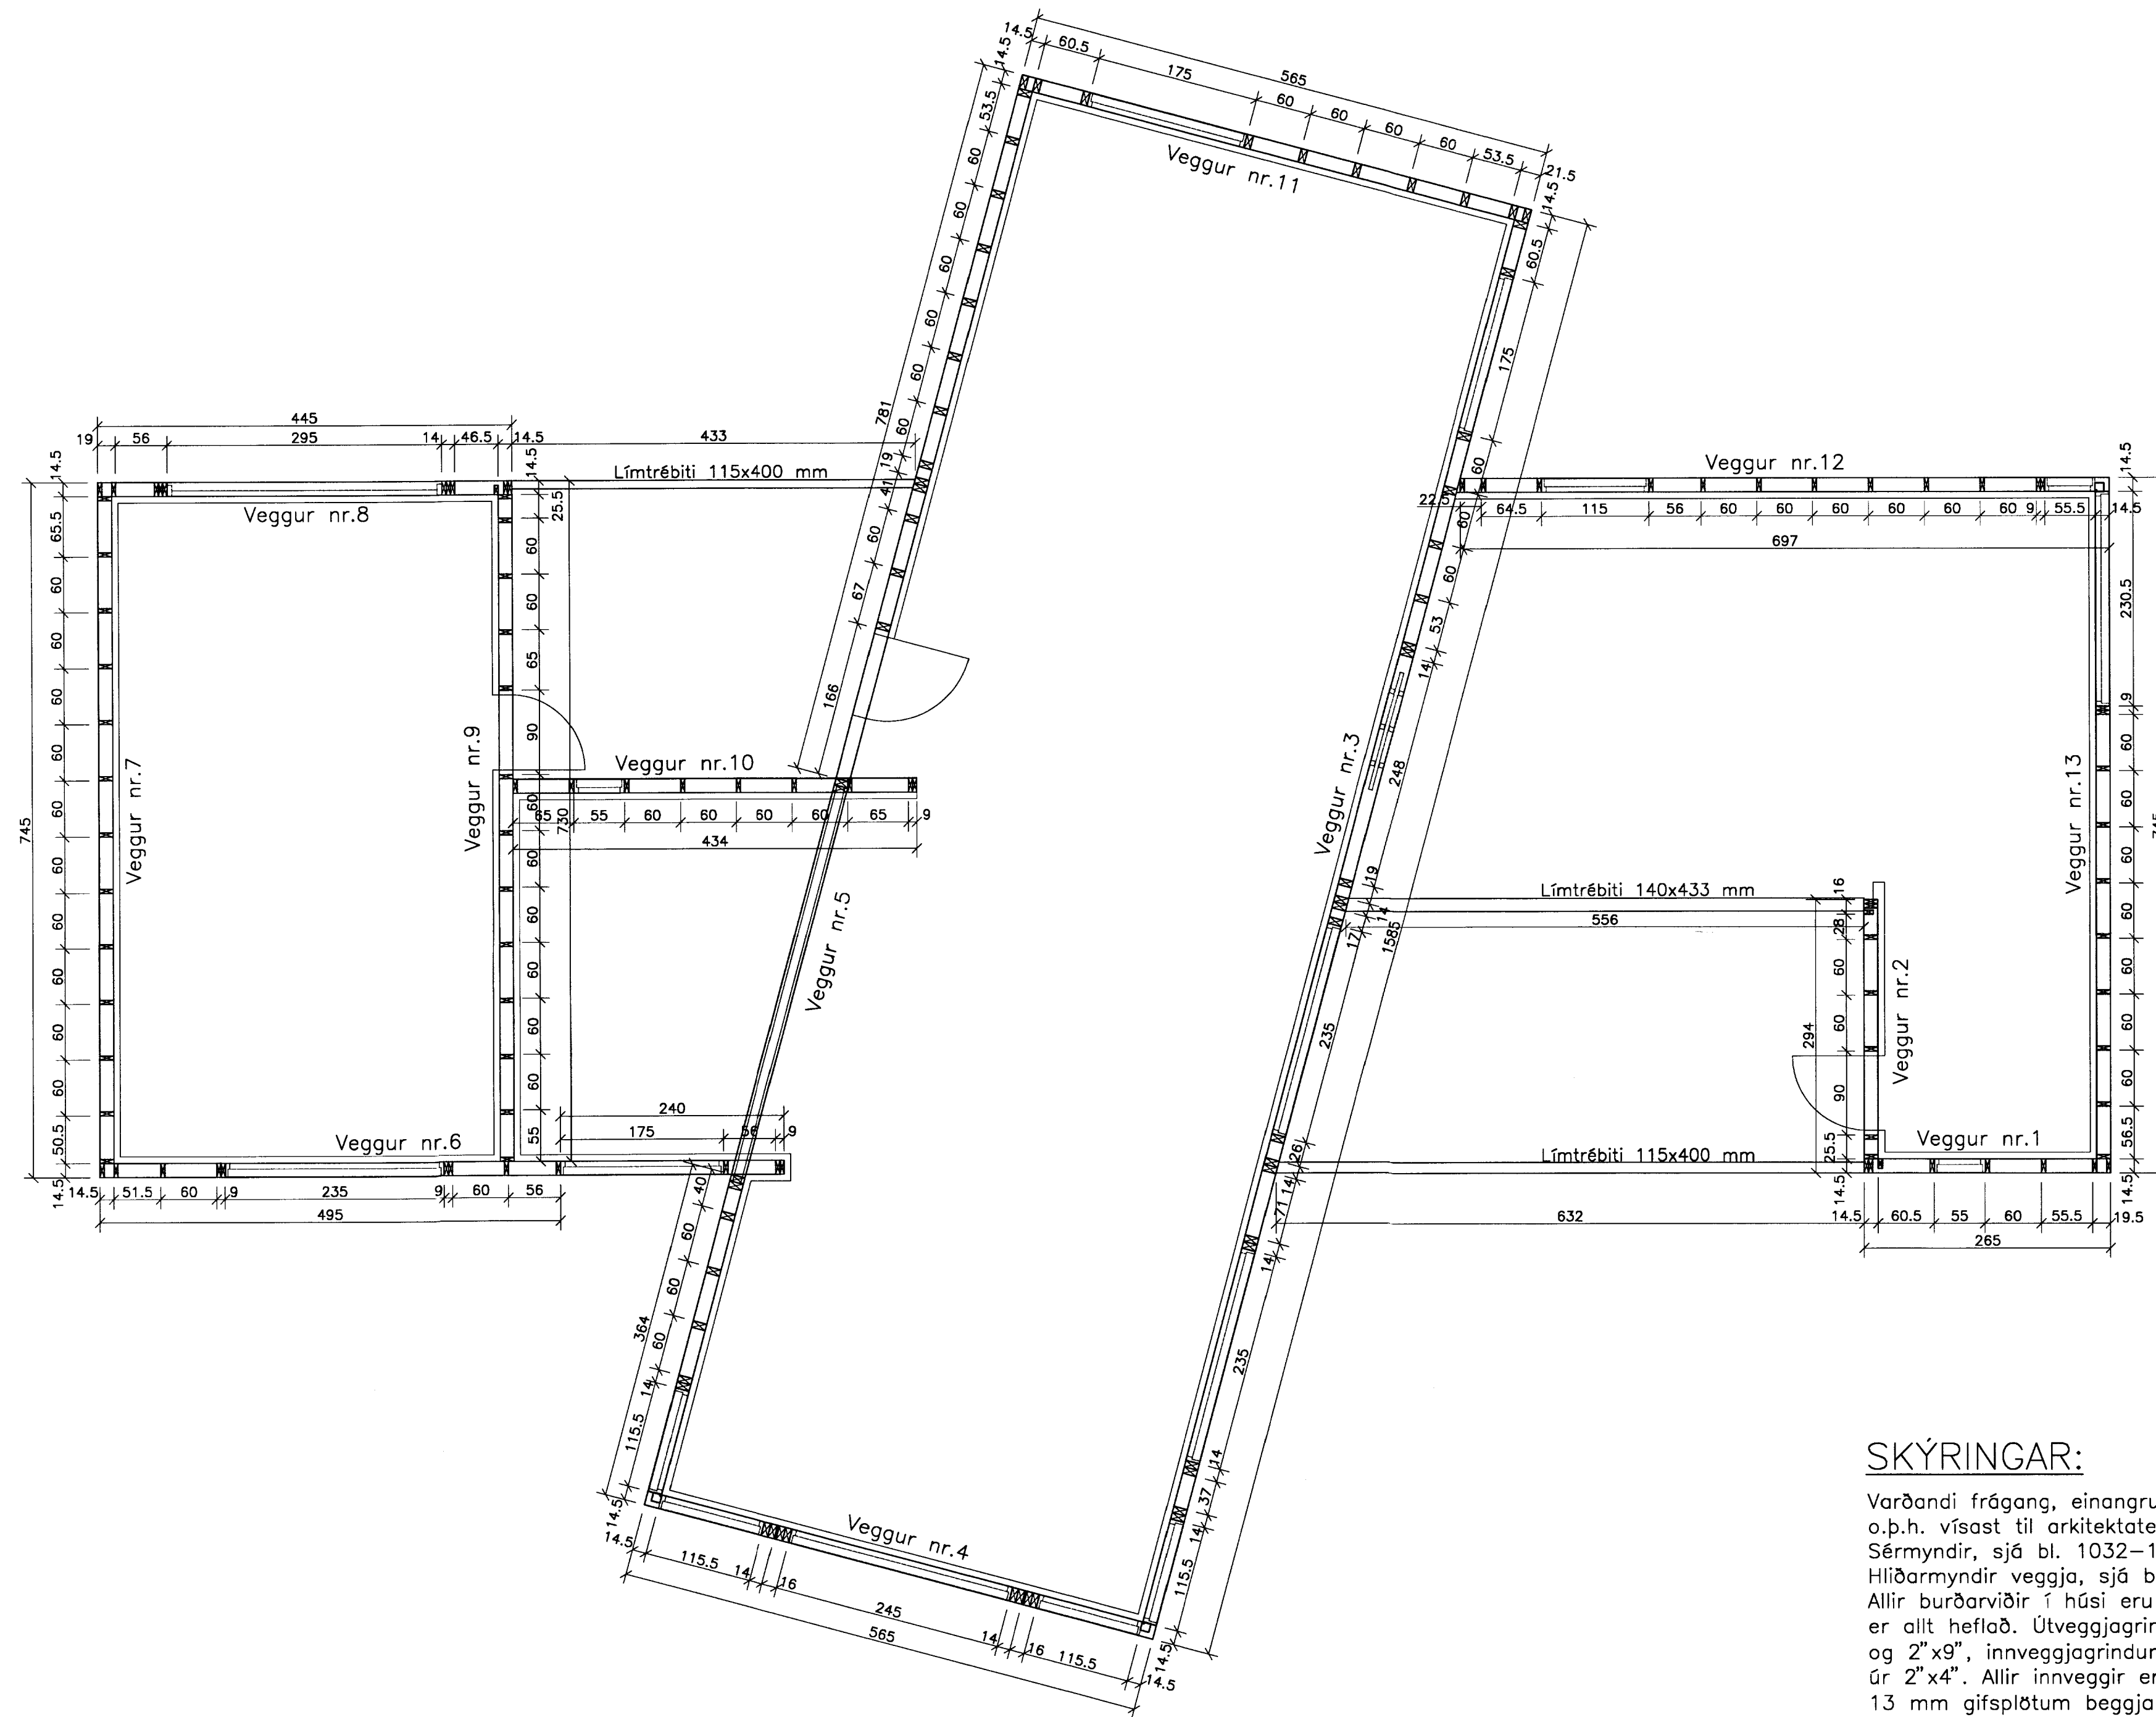

SKÝRINGAR:

Vardandi frágang, einangrun, málsetningu o.þ.h. vísast til arkitektateikninga. Sérmyndir, sjá bl. 1032-1-X og X. Hliðarmyndir veggja, sjá bl. 1032-1-X og X. Allir burðarviðir í húsi eru úr T-24 og efnid er allt hefð. Útveggjagrindur eru úr 2"x6" og 2"x9", innveggjagrindur eru úr 2"x5" og úr 2"x4". Allir innveggir eru klæddir með 13 mm gífsplötum beggja megin, einnig útveggir innan á lagnagrind. Að utanverðu eru útveggjagrindur klæddar með 9 mm birkirossvið. Negling krossviðs er með N2" c 10 cm á á allar stöðir, yfir- og undirstykki.

Breytingar:

TEIKNISTOFAN ODINSTORGI
VERKFRÆÐIÐ EHF.
TÓV
Óðinagötu 7
101 Reykjavík
Netfang: tov@to.is
Sími: 510 2200 Fax: 510 2201

Verkefni: Stapi II, sumarhús.

Heiti: Trévirki: Veggjagrindur, grunnmynd.

Hönnun: VÍFILL ODDSSON VERKFRÆÐINGUR
kt. 101237-3629 FVFI - FRV
KRISTJÁN S. GUDM. VERKFRÆÐINGUR
kt. 070254-5819 FVFI

Áritun aðalhönnuðar:

M. 1:50
R. K.S.G.
T. B.J.
Dags. Mers 2007.

Nr. 1032-1-3

Albín Þorvaldsson