


GRUNNMYND 1:50

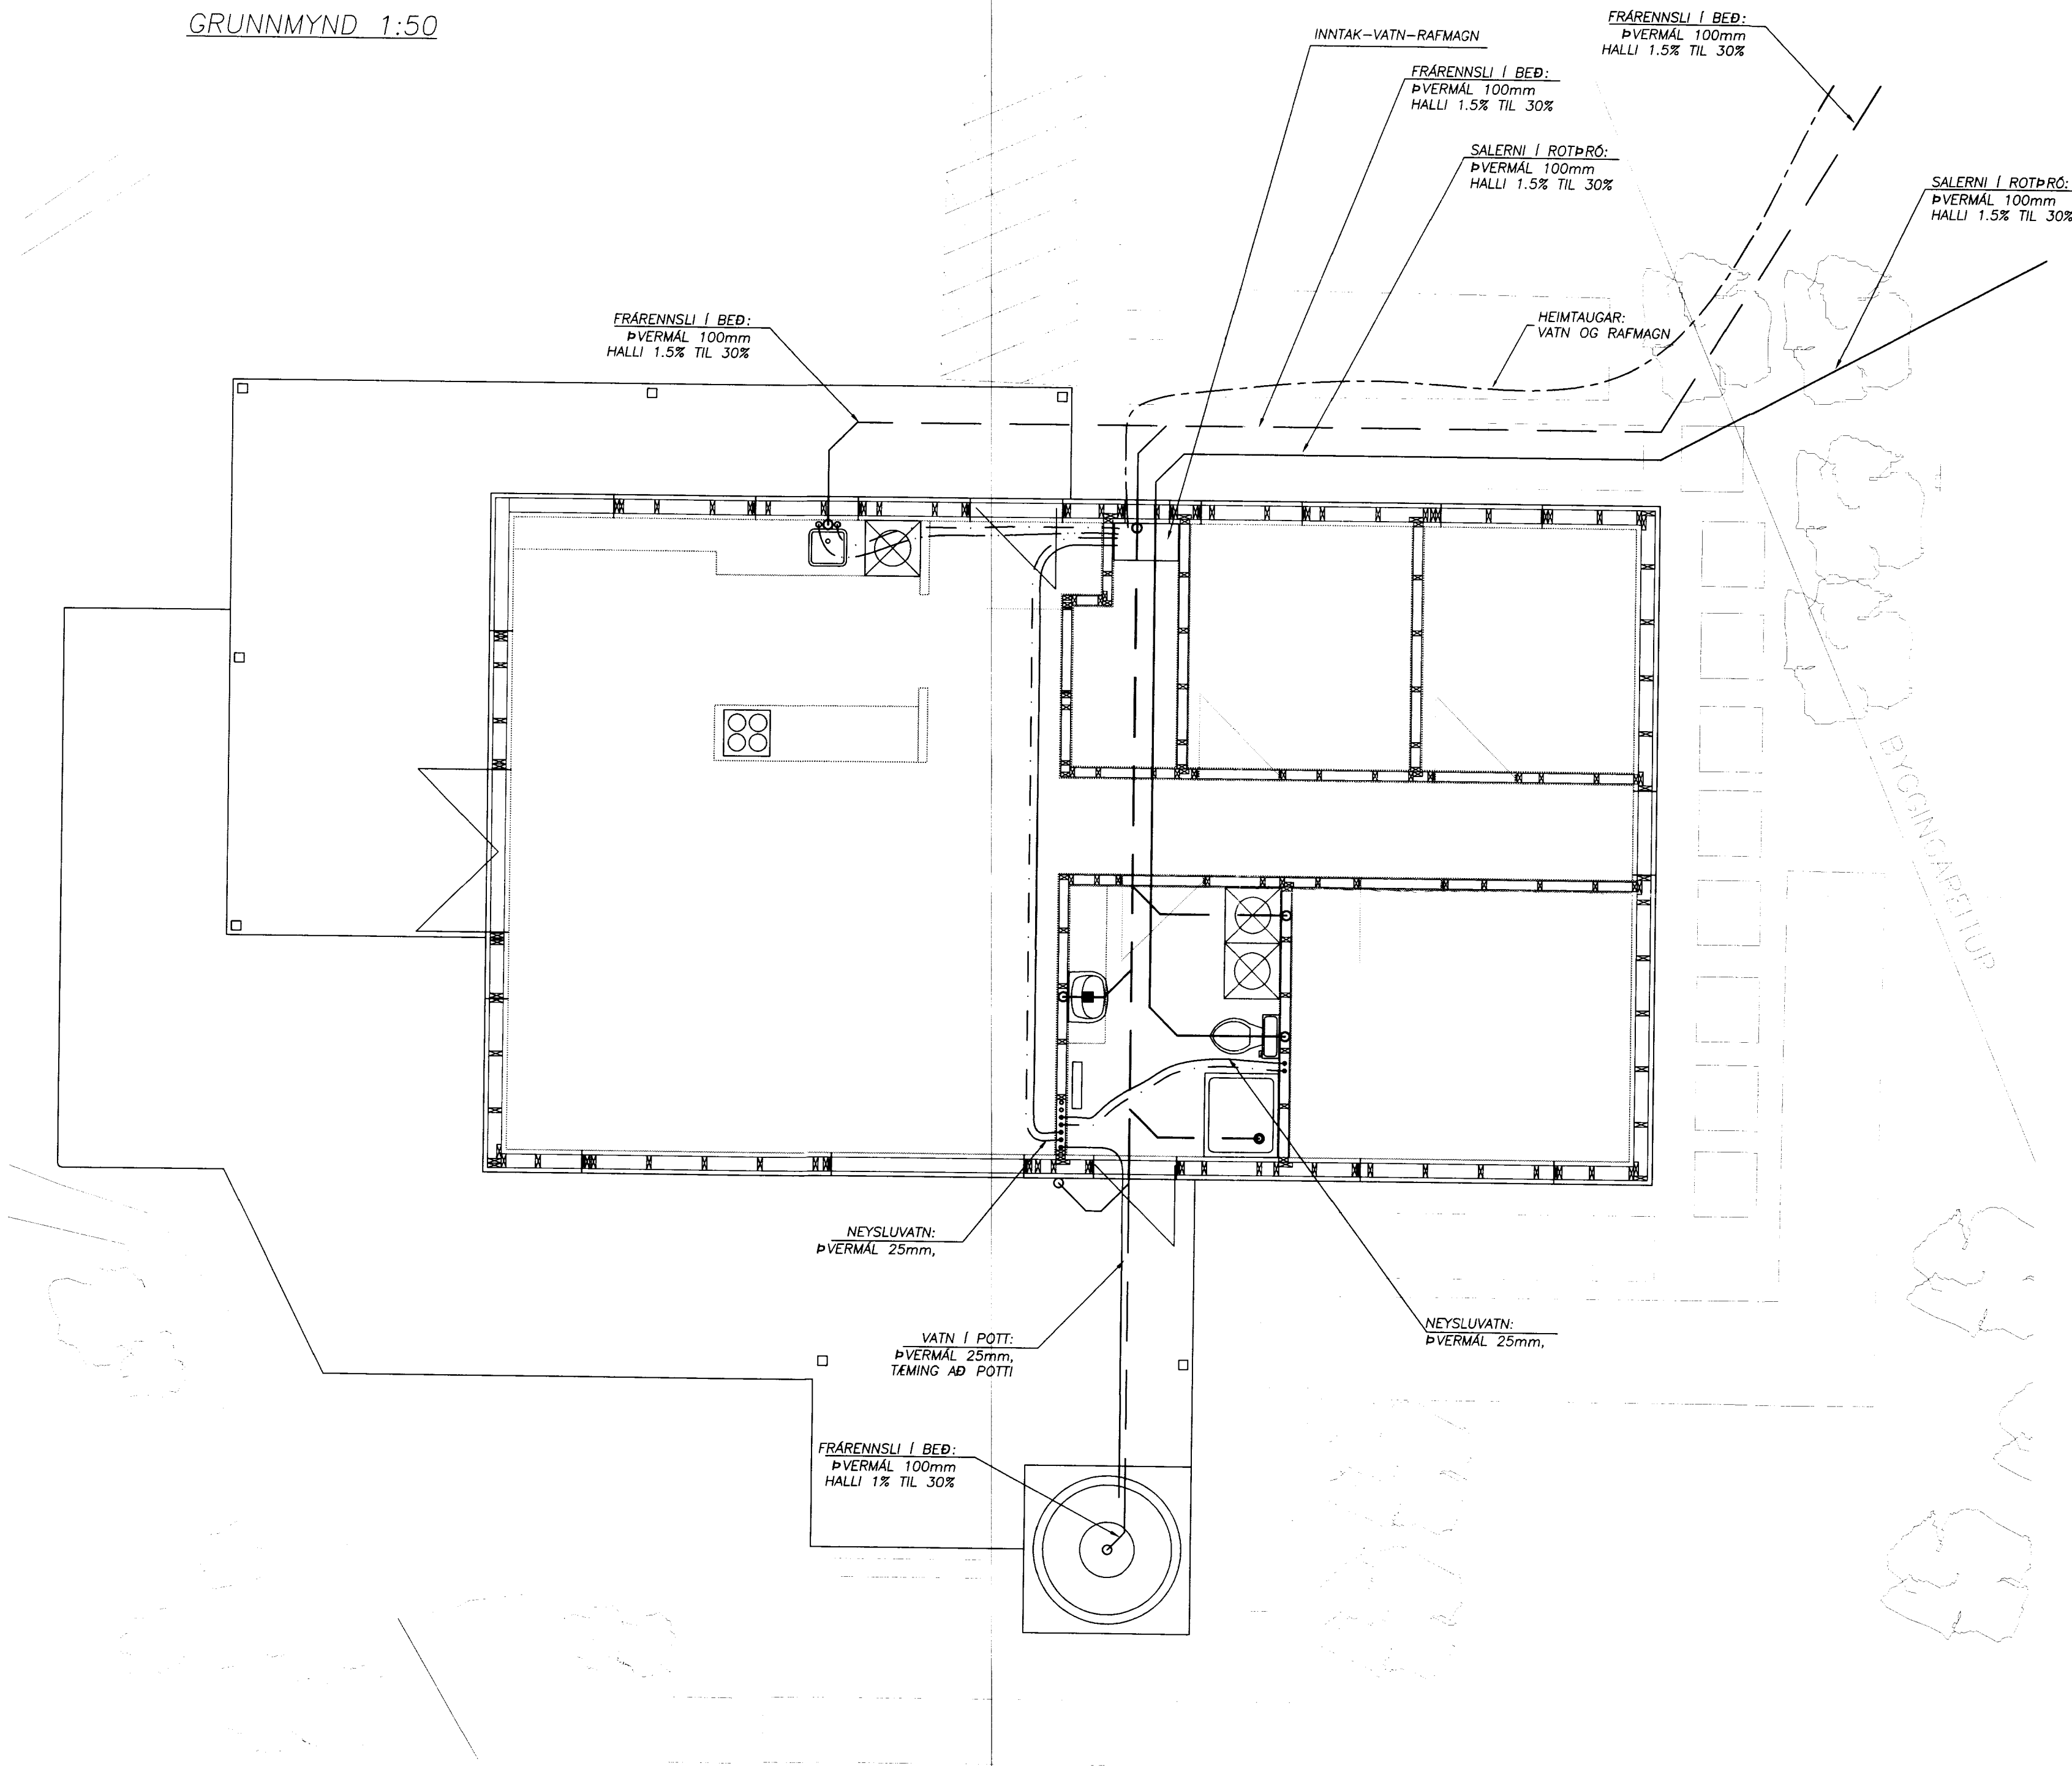

SKÝRINGAR:

SJÁ TEIKNINGUR NÚMER 25,  
EN ALMENNT GILDIR AÐ ALLT EFNI OG  
ÖLL VINNA SKAL VERA SAMKVÆMT  
LÖGUM OG REGLUGERÐURM.

<b>Fríðrik Ólafsson</b> Verkfræðingur		
Reykjafeld 14, 112 - Reykjavík; Sími: 896-5548; Kennitala: 240753-2459; e-mail: fridrik@simnet.is		
HANNAÐ AF <b>FÓ/KM</b>	TEIKNAD AF <b>KM</b>	VEIÐFARID AF <b>FÓ</b>
DAGSETNING <b>30.07.2007</b>	KVARDI <b>1:50</b>	DAGSETNING BREYTINGAR <b>30.07.2007</b>
<b>ÞRASTARHÓLAR 10, BÚRFELLI</b>		
<b>HREINLÆTIS-, ÞRIFA- OG HITAKERFI</b>		
<b>GRUNNMYND:</b>		
<b>FRÁRENNSLI OG VATN Í SÖKKLI</b>		
VERKNÚMUR: <b>07-155</b>	BLAÐ: <b>22</b>	UTGAFA: <b>-</b>