


ÞRASTAHÓLAR LÓÐ NR. 19

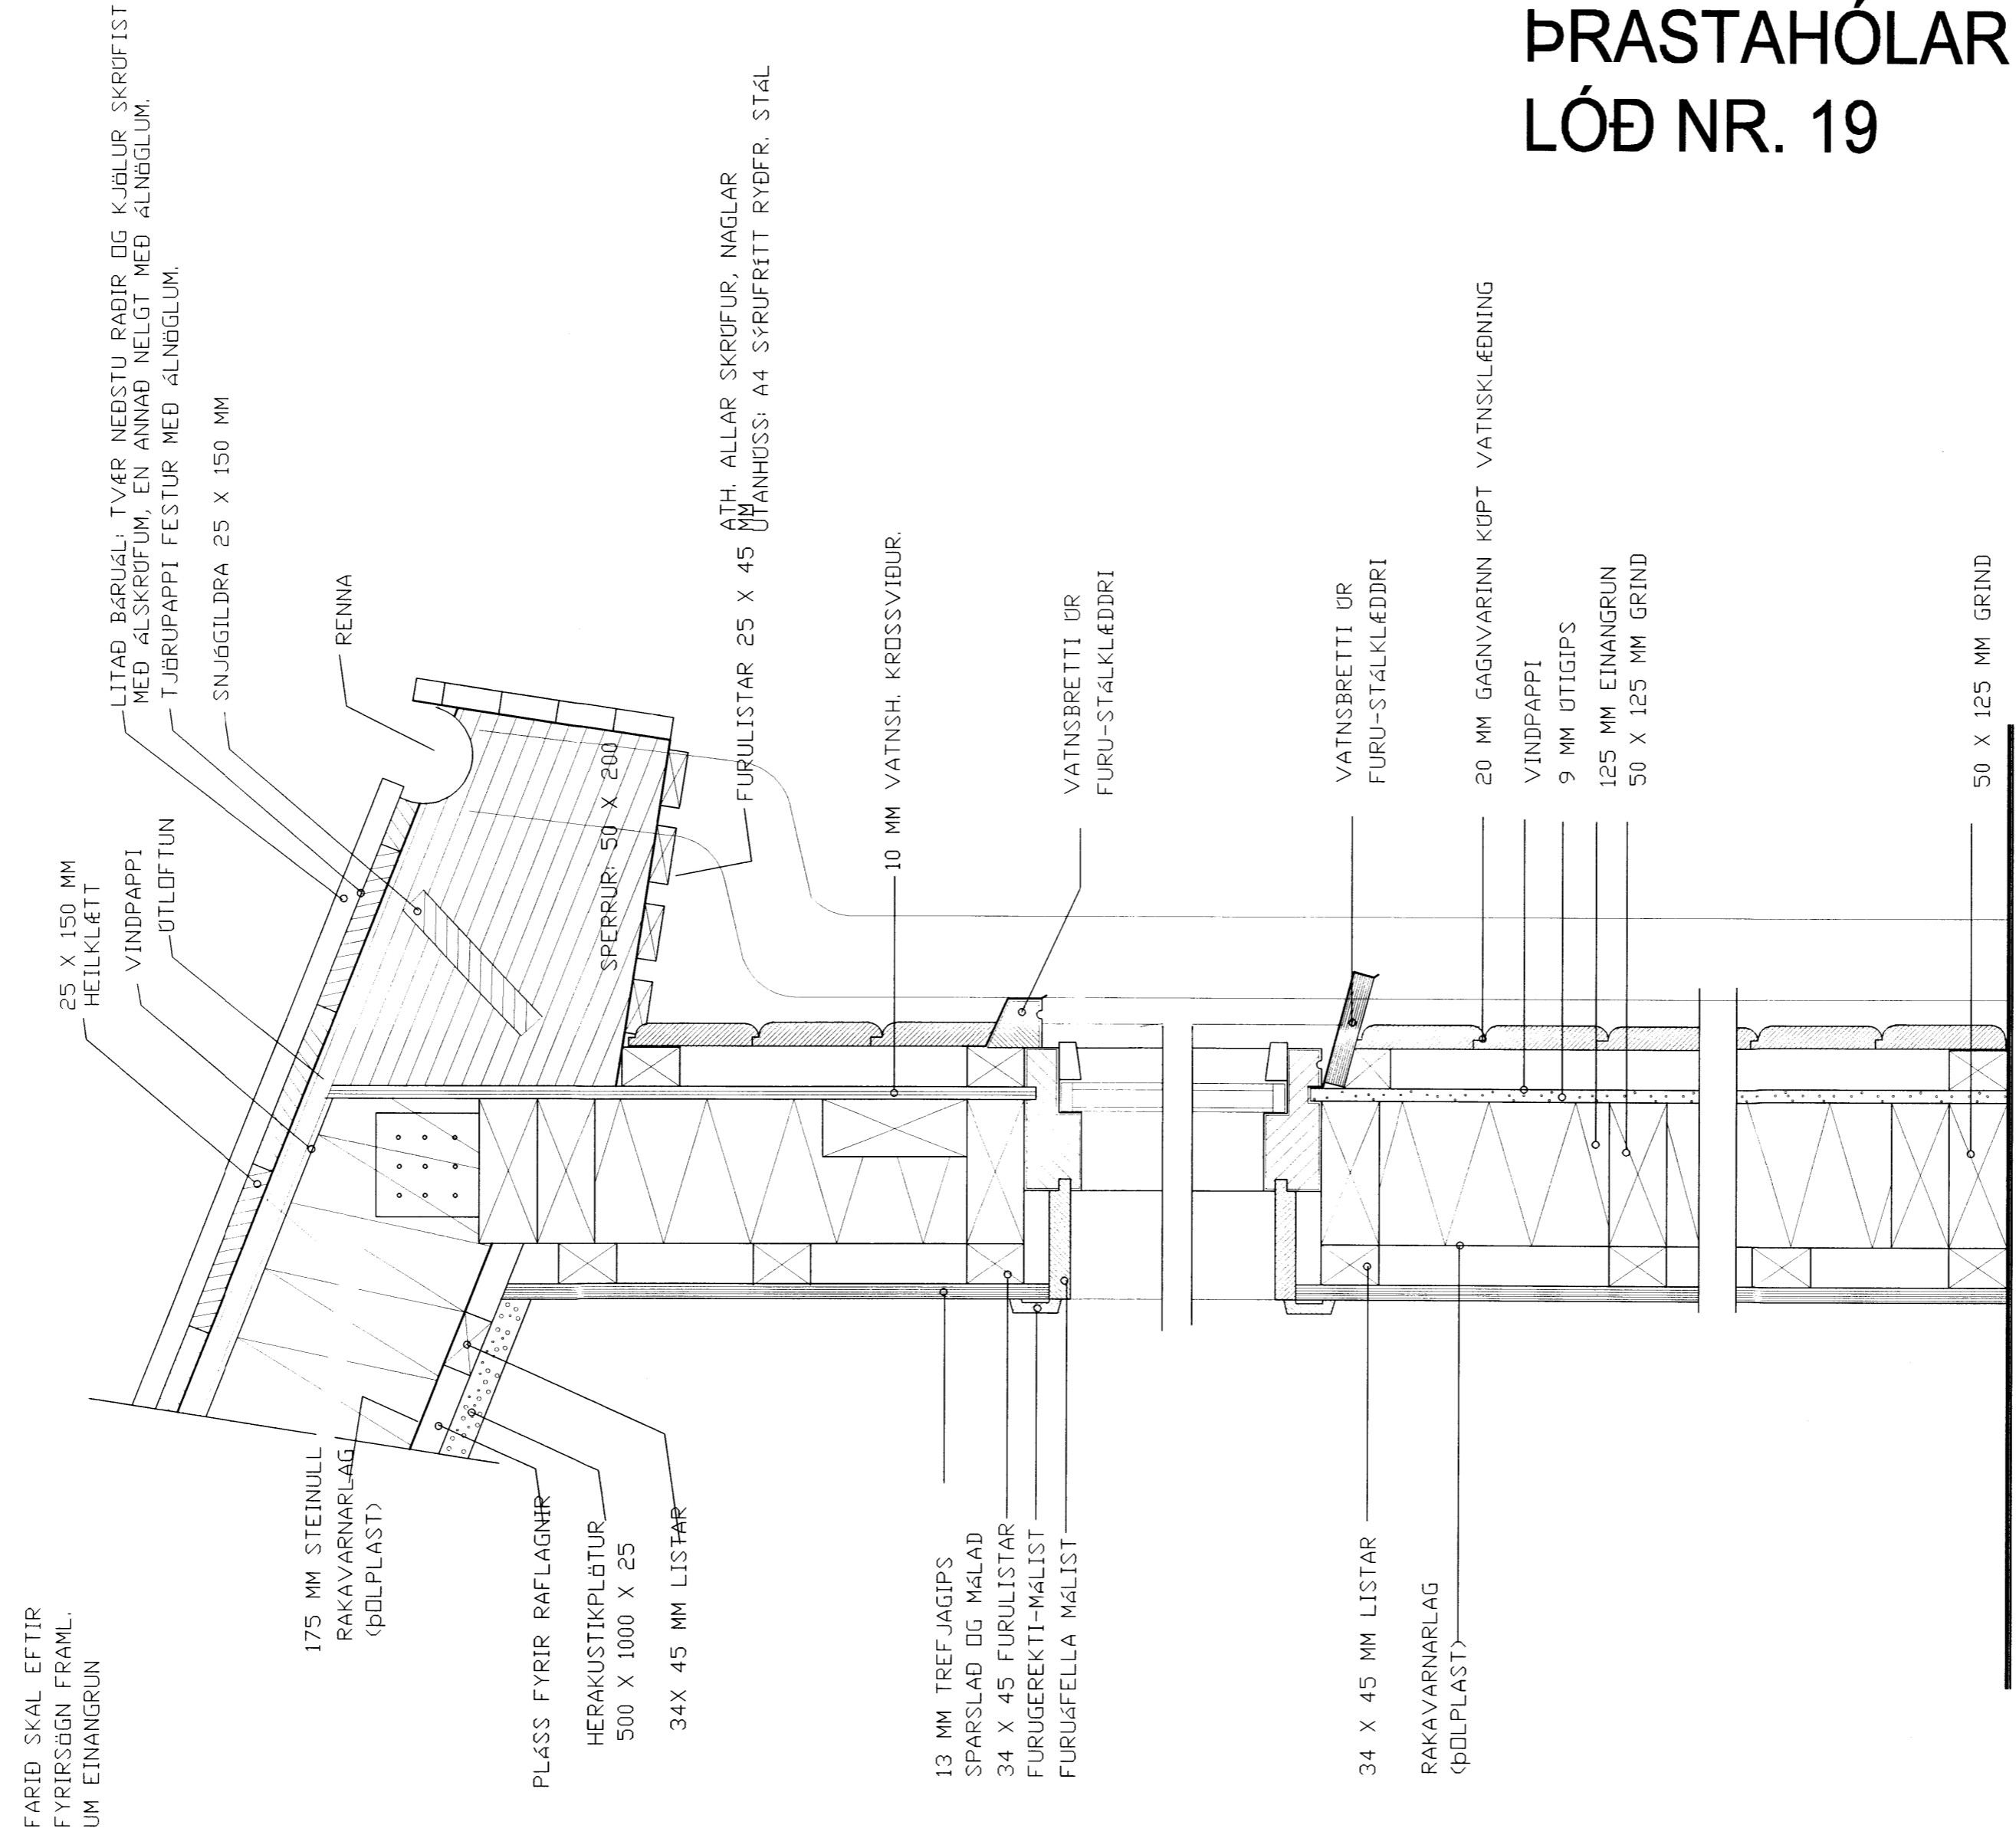

LÓÐRÉTT SNID Í
ÚTVEGG OG ÞAK

FARID SKAL EFTIR
FYRIRSÖGN FRAML.
UM EINANGRUN

ATH. ALLAR SKRUFUR, NAGLAR
OG ÚTANHOSS: A4 SÝRUFRETT RYÐFR. STÁL

DAGS:	BREYTING:	SAMP:
A		
B		
C		
D		
E		
F		
G		

VERKEFNI:
**ÞRASTAHÓLAR 19
GRÍMSNES-OG GRAFNIINGSHREPPI**

TEIKNING:
SNID Í ÞAKKANT OG VEGG

DAGS/TEIKNAD: 27.03.2007 / KB

SIGN:

ARKITEKTASTOFAN AUSTURVÖLLUR
HÁTEIGSVEGUR 3 105 REYKJAVÍK arkaust@mmedia.is FAX: 552 2610

BJARNI MARTEINSSON ARKITEKT FAI s: 552 2565 Kt: 301242-2129 KRISTJÁN BJARNASON BYGG.FR.BFI s: 698-6930 Kt: 120369-5479 KJARTAN JÓNSSON INNANH.ARK. s: 552 8660 Kt: 250146-2139

MÆLIKV: 1:5

VERK NR:

TEIKN NR: **B-1**