


SAMPYKKT  
23 FEB. 2010  
Pjetur Gunnarsson

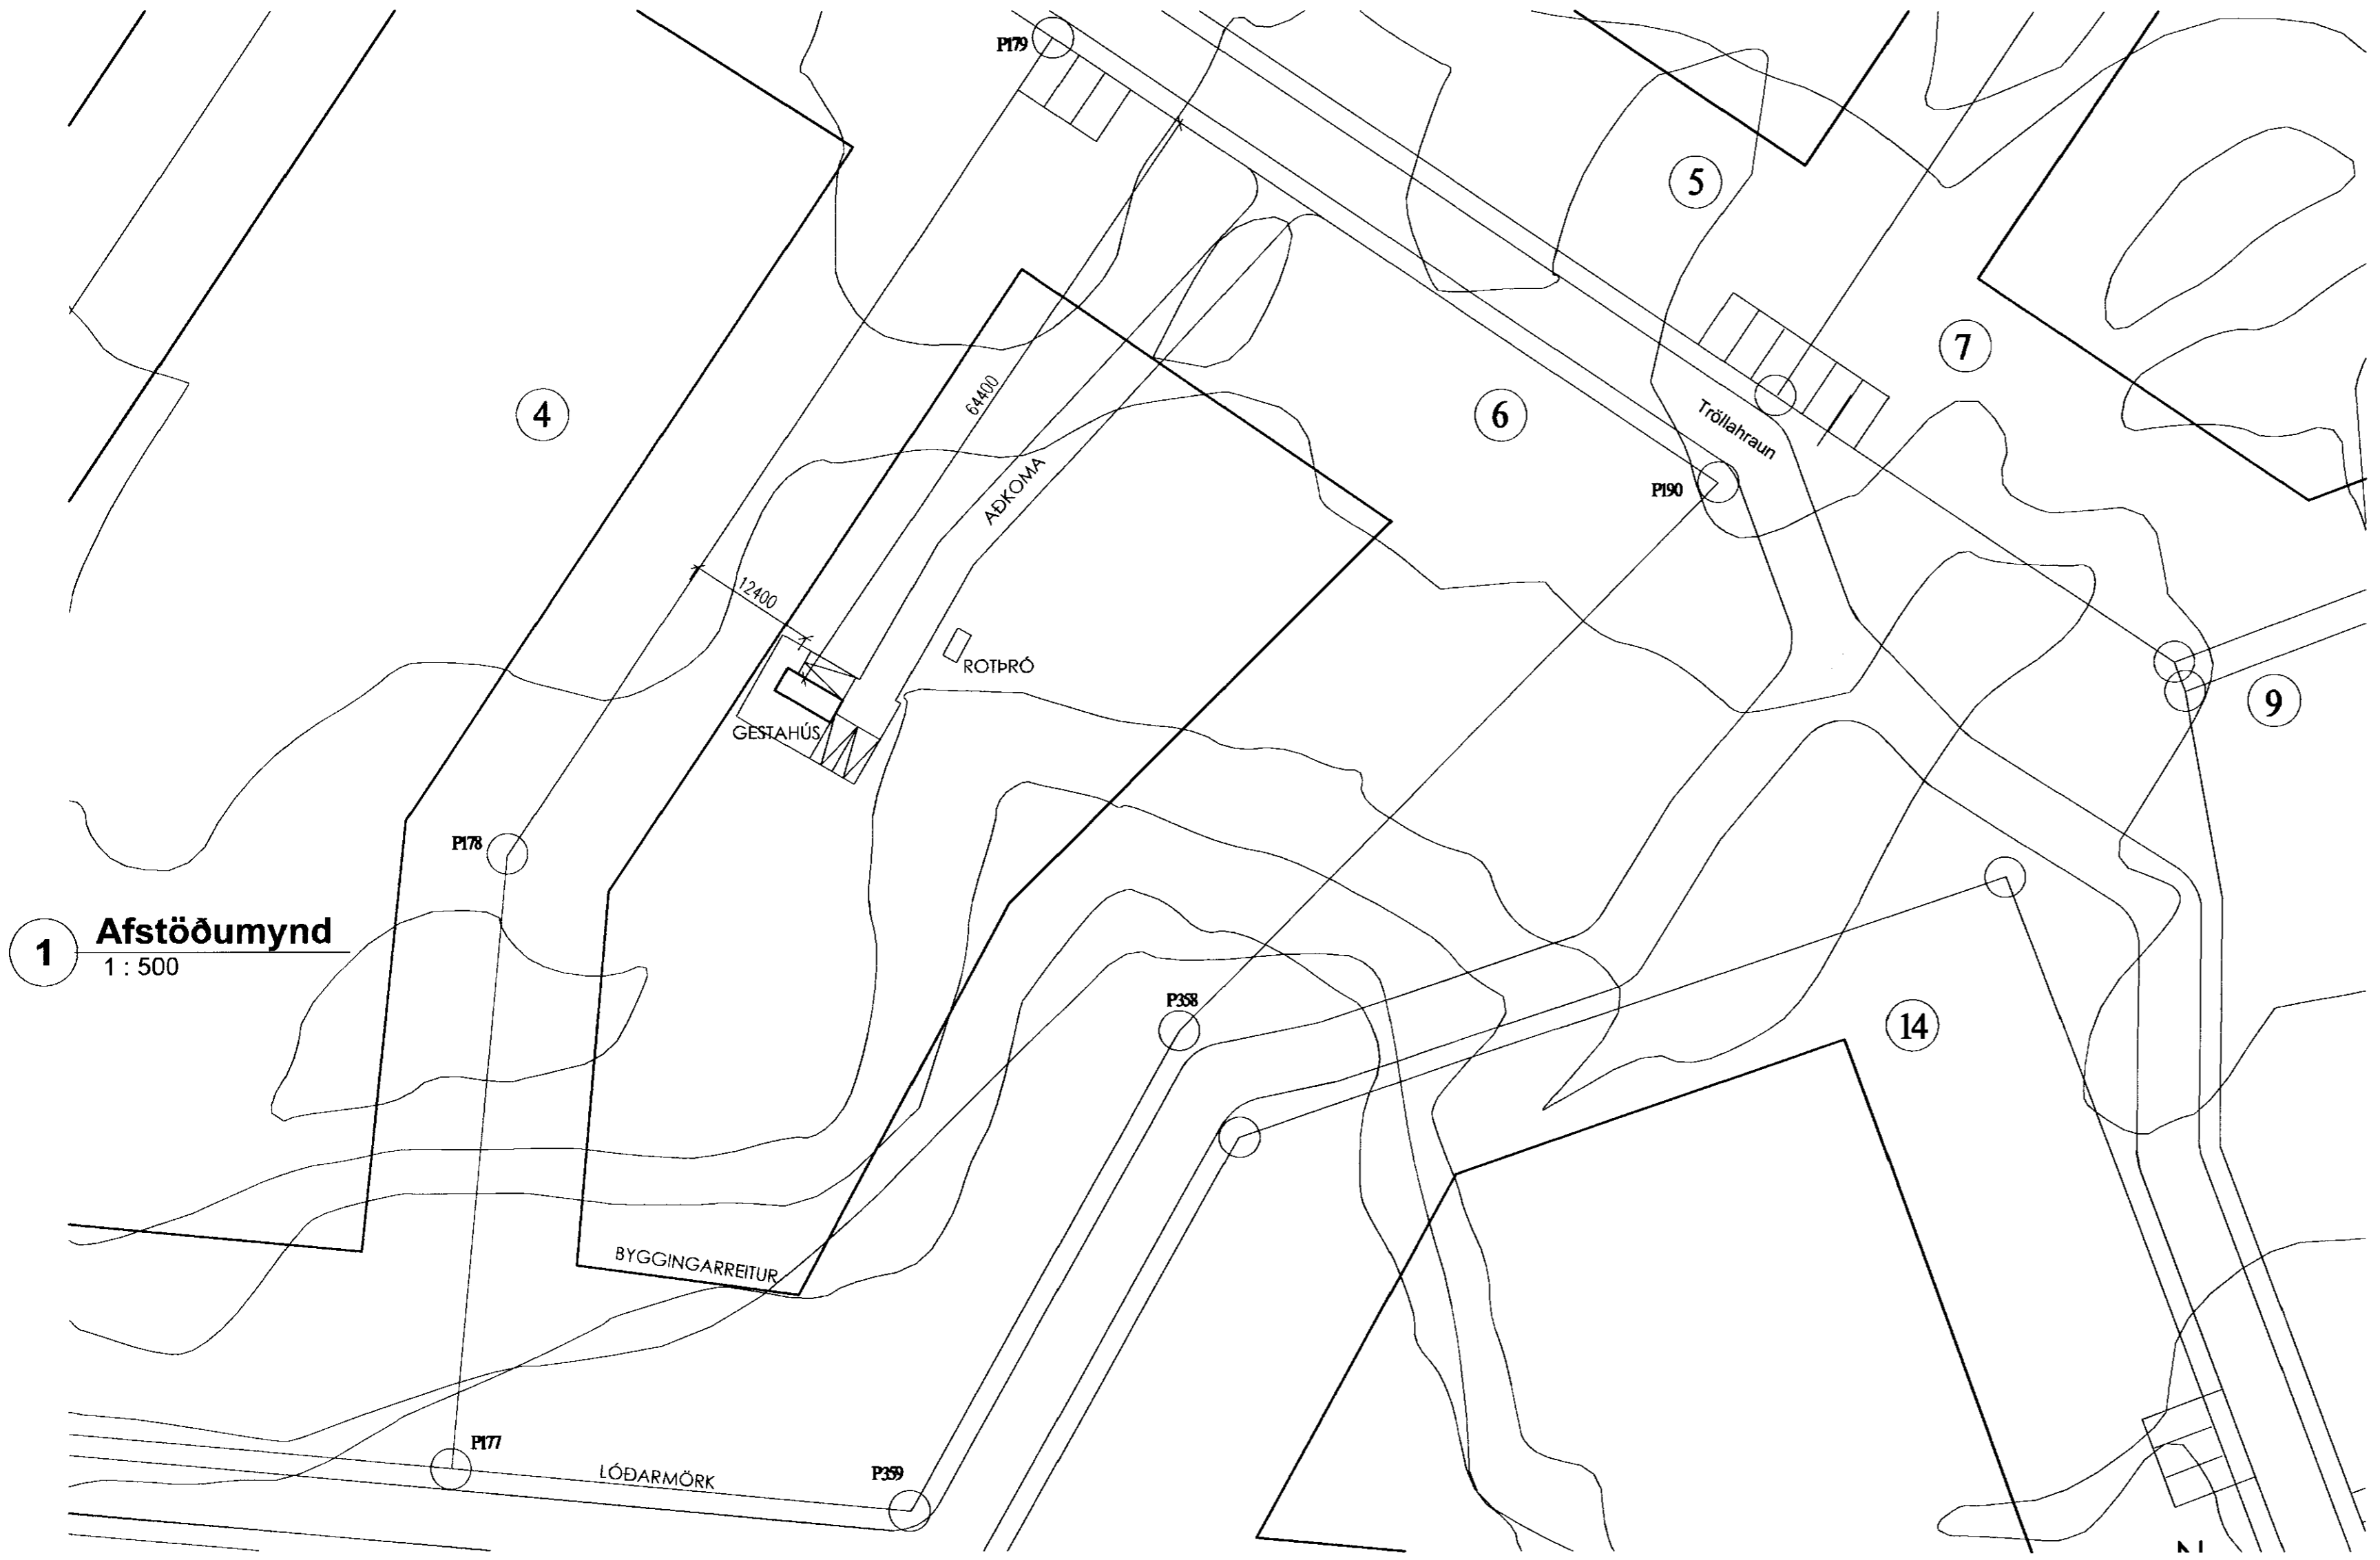

1 Afstöðumynd  
1 : 500

HELSTU STÆRDIR:

Brúttófléttir	14,9m <sup>2</sup>
Brúttórúmmál	29,0m <sup>3</sup>
Lóð	8.800m <sup>2</sup>
Nýtingahlutfall	>0,001

Landnúmer 202178  
Staðgreinir 8719-1-56930070

Skráningartafli: Tröllahraun 6, Grímsnes og Grafningarhreppur  
Landnúmer: 202178  
Matshlutanúmer: 01  
Utgáfa: 4.01t  
Dags: 17.10.2010  
Skrásetjari: Jón Stefn Einarsson  
Kennitala: 270976-3609

Uppskipting og lýsing				Stærðir												
D0	D1	D2	D3	D4	D5	D5M	D6	D7	D8	D9	D10a	D10b	D11	D12	D16	D17
Lokun	fl. hæð	hæð-roð	flakub. flokkun	flakub. háð	Fl. rúm	Fl. rúm	Stig	Op	Brúttófléttir	Brúttófléttir sh x 1,8	Seljahæð	Seljahæð	Brúttó rúmmál	Nettófléttir	Brúttórúmmál	Stíva rúmmál
Matshl.ub					29,8	0,0	0,0	0,0	14,9	0,0			45,3	12,2	14,9	29,036
Bót													3,0			
A	01	1. hæð			29,8	0,0	0,0	0,0	14,9	0,0			42,3	12,2	14,9	29,036
A	0101	Svefnhús	N	0101	14,9				14,9		2,38	2,38	37,8	12,2	14,9	2,38
A	0102	Þakrymi	V	0101	14,9						0,15	0,46	4,5			
C	0103	Verónd	U	0101	15,3				15,3					15,3		

Athugasemdir

Sameignir summa

Eignar- háð	hólfun- sext	Brúttórúmmál m <sup>3</sup>	Stíva rúmmál m <sup>3</sup>	Stíva rúmmál m <sup>3</sup>
0101	Svefnhús	14,9	29,036	29,036
	Allt	14,9	29,036	29,036

MKV. 1:500 24.10.2010	TRÖLLAHRAUN 6, GRÍMSNES OG GRAFNINGARHREPPUR	(1002) 3.02
	HÖNNUN: JSE	
	JÓN STEFÁN EINARSSON KT 270976-3609 NET JONEINARS@MITT.IS SIMI 616 9466 EINAR STEFÁNSSON KT 040650-4829 TTFI NET EINARSTEF@MITT.IS SIMI 690 3656	
A2	AFSTÖÐUMYND / SKRÁNINGARTAFLA	