


Samþykkt
 06 JUNI 2006
Hilma Einarsson
 Byggingartulltrúi uppsveita Árnessýslu

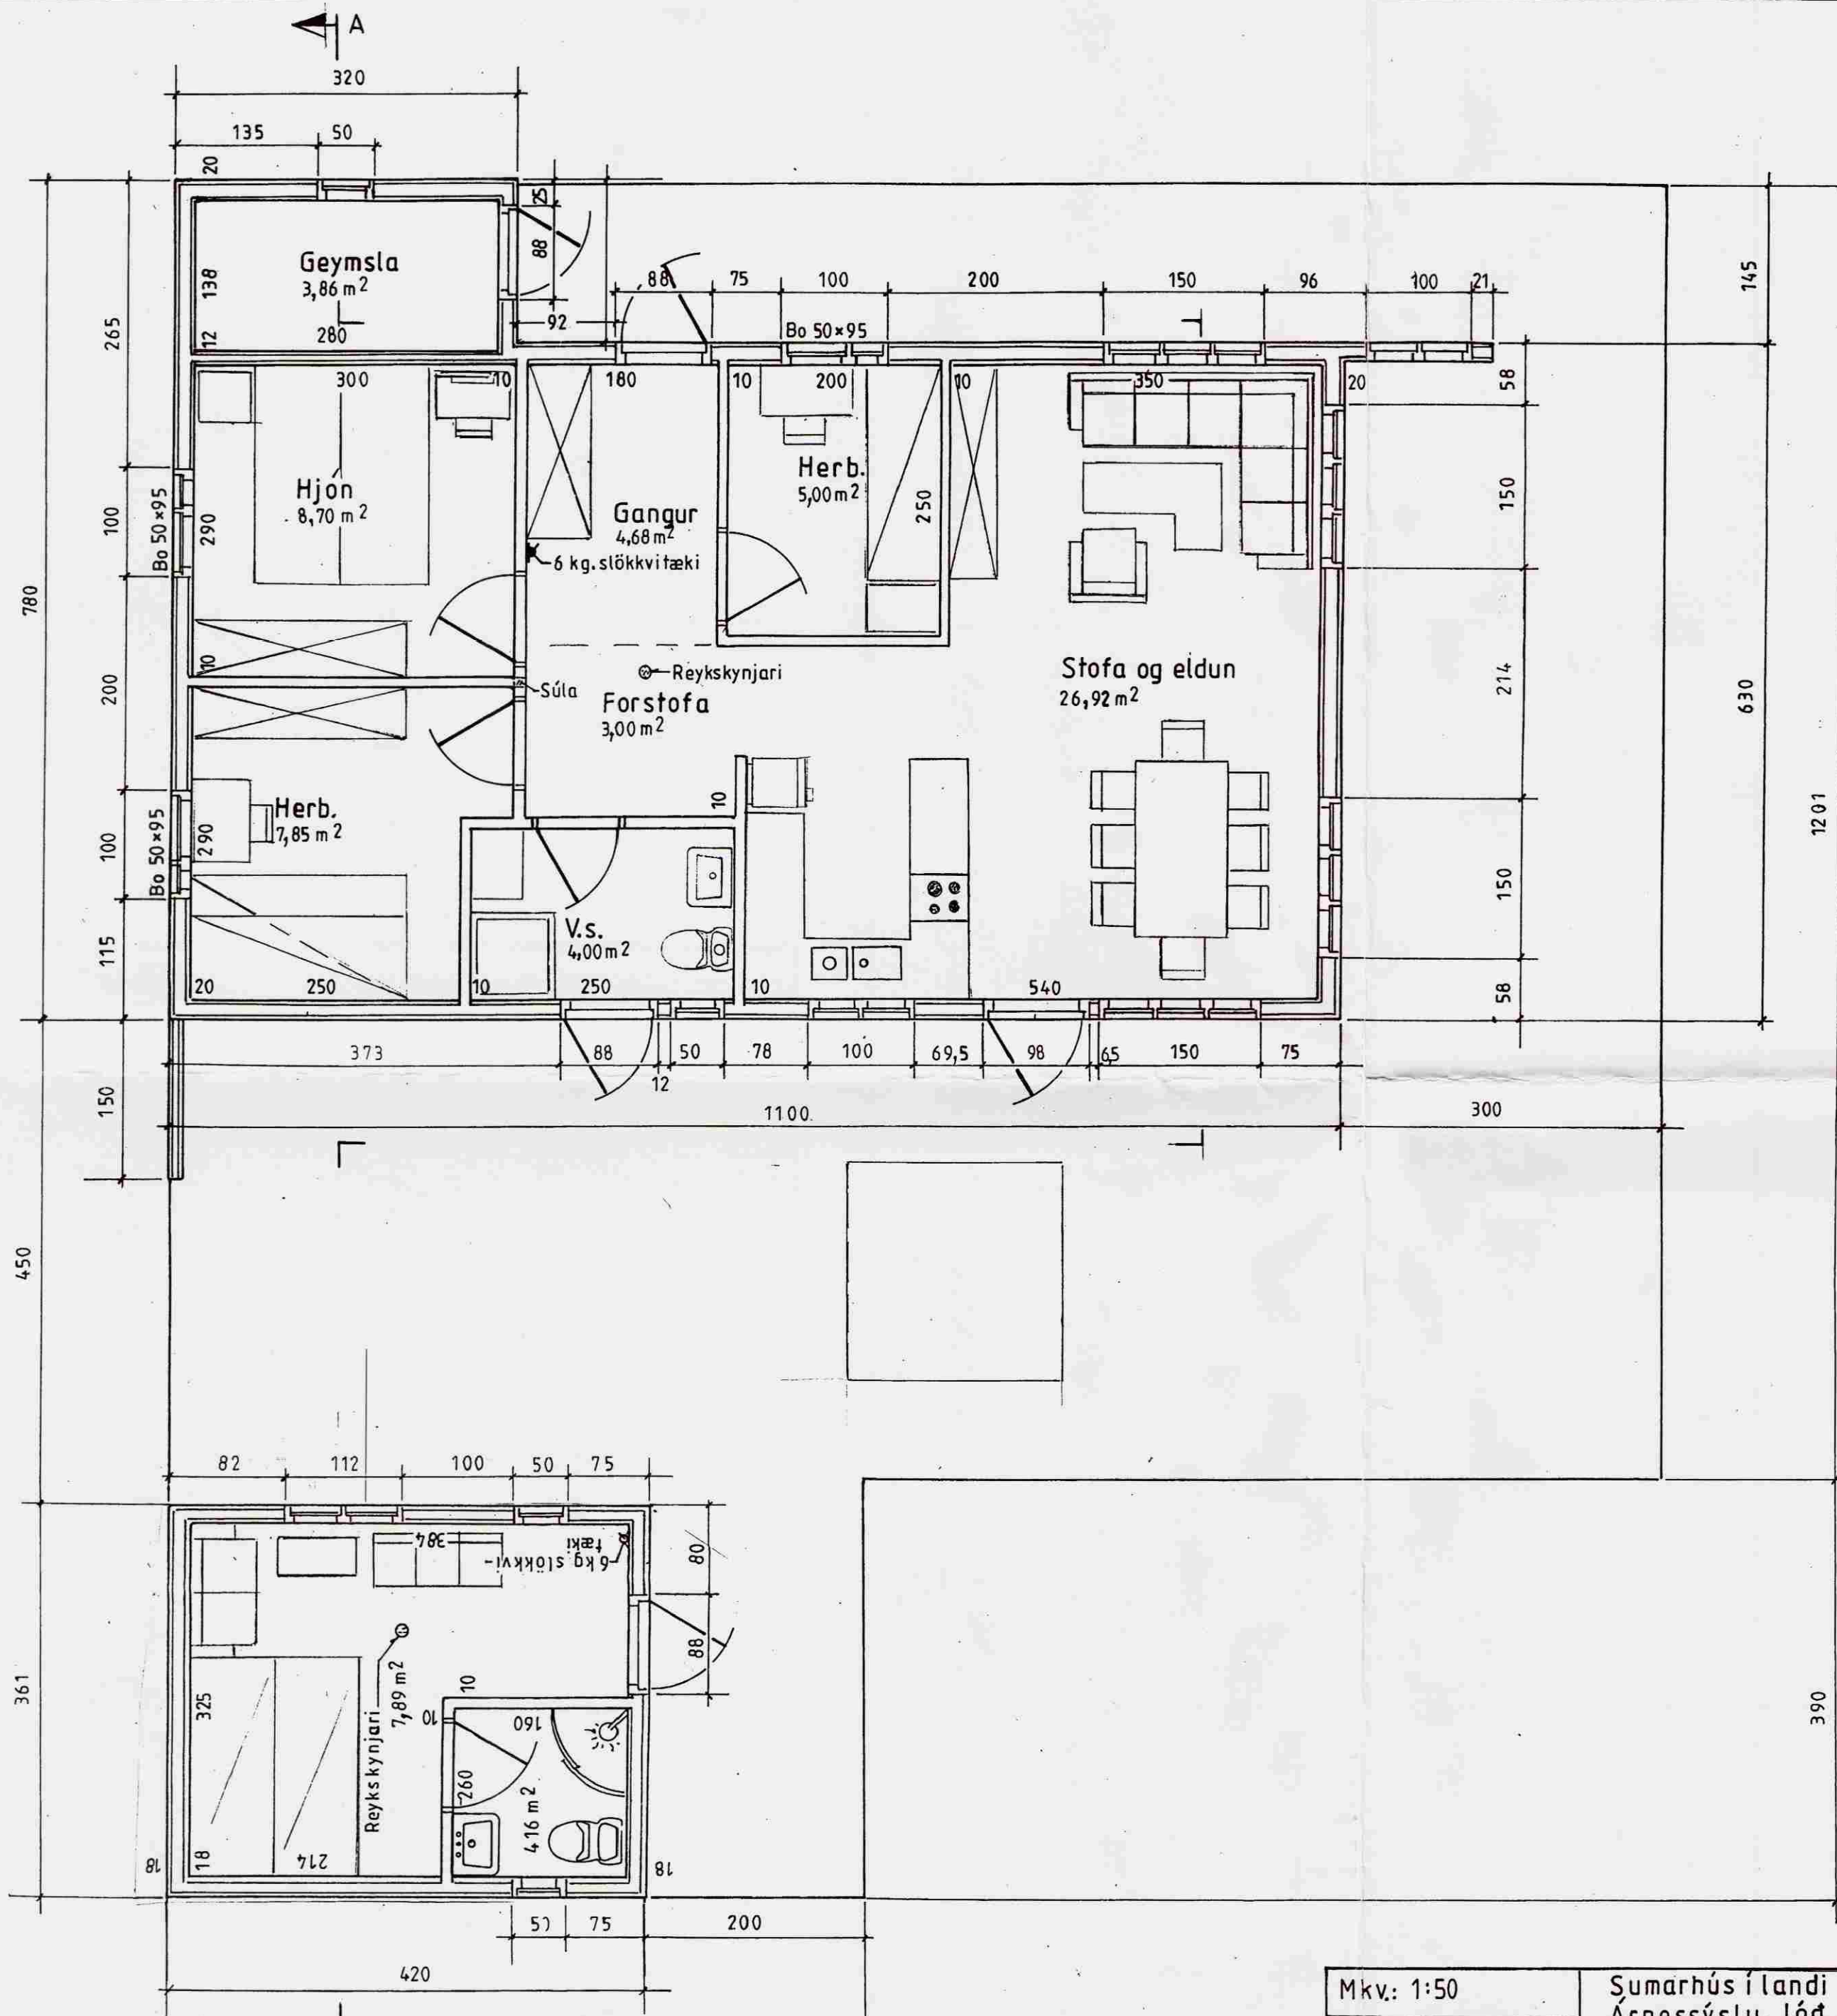

| | | |
|---------------|---|--------------|
| Mkv: 1:50 | Sumarhús í landi Búrfells Grímsness og Grafningshreppi Árnessýslu, lóð nr. 9 við Þrastarhóla. | TEIKNIVANGUR |
| Dags: maí '06 | Eigendur: Órn Óskarsson Húlda Kjærnested kt. 180 253-4329 kt. 010155-6069 | 270733-2559 |
| Nr. 207 A4 | Grunnmynd | 201032-4829 |

Órn Óskarsson