


FRÁGANGUR OG/EDA ÚRTAK FYRIR HEITAN POTT
SKAL ADLAGAD VALINNI POTTGERÐ

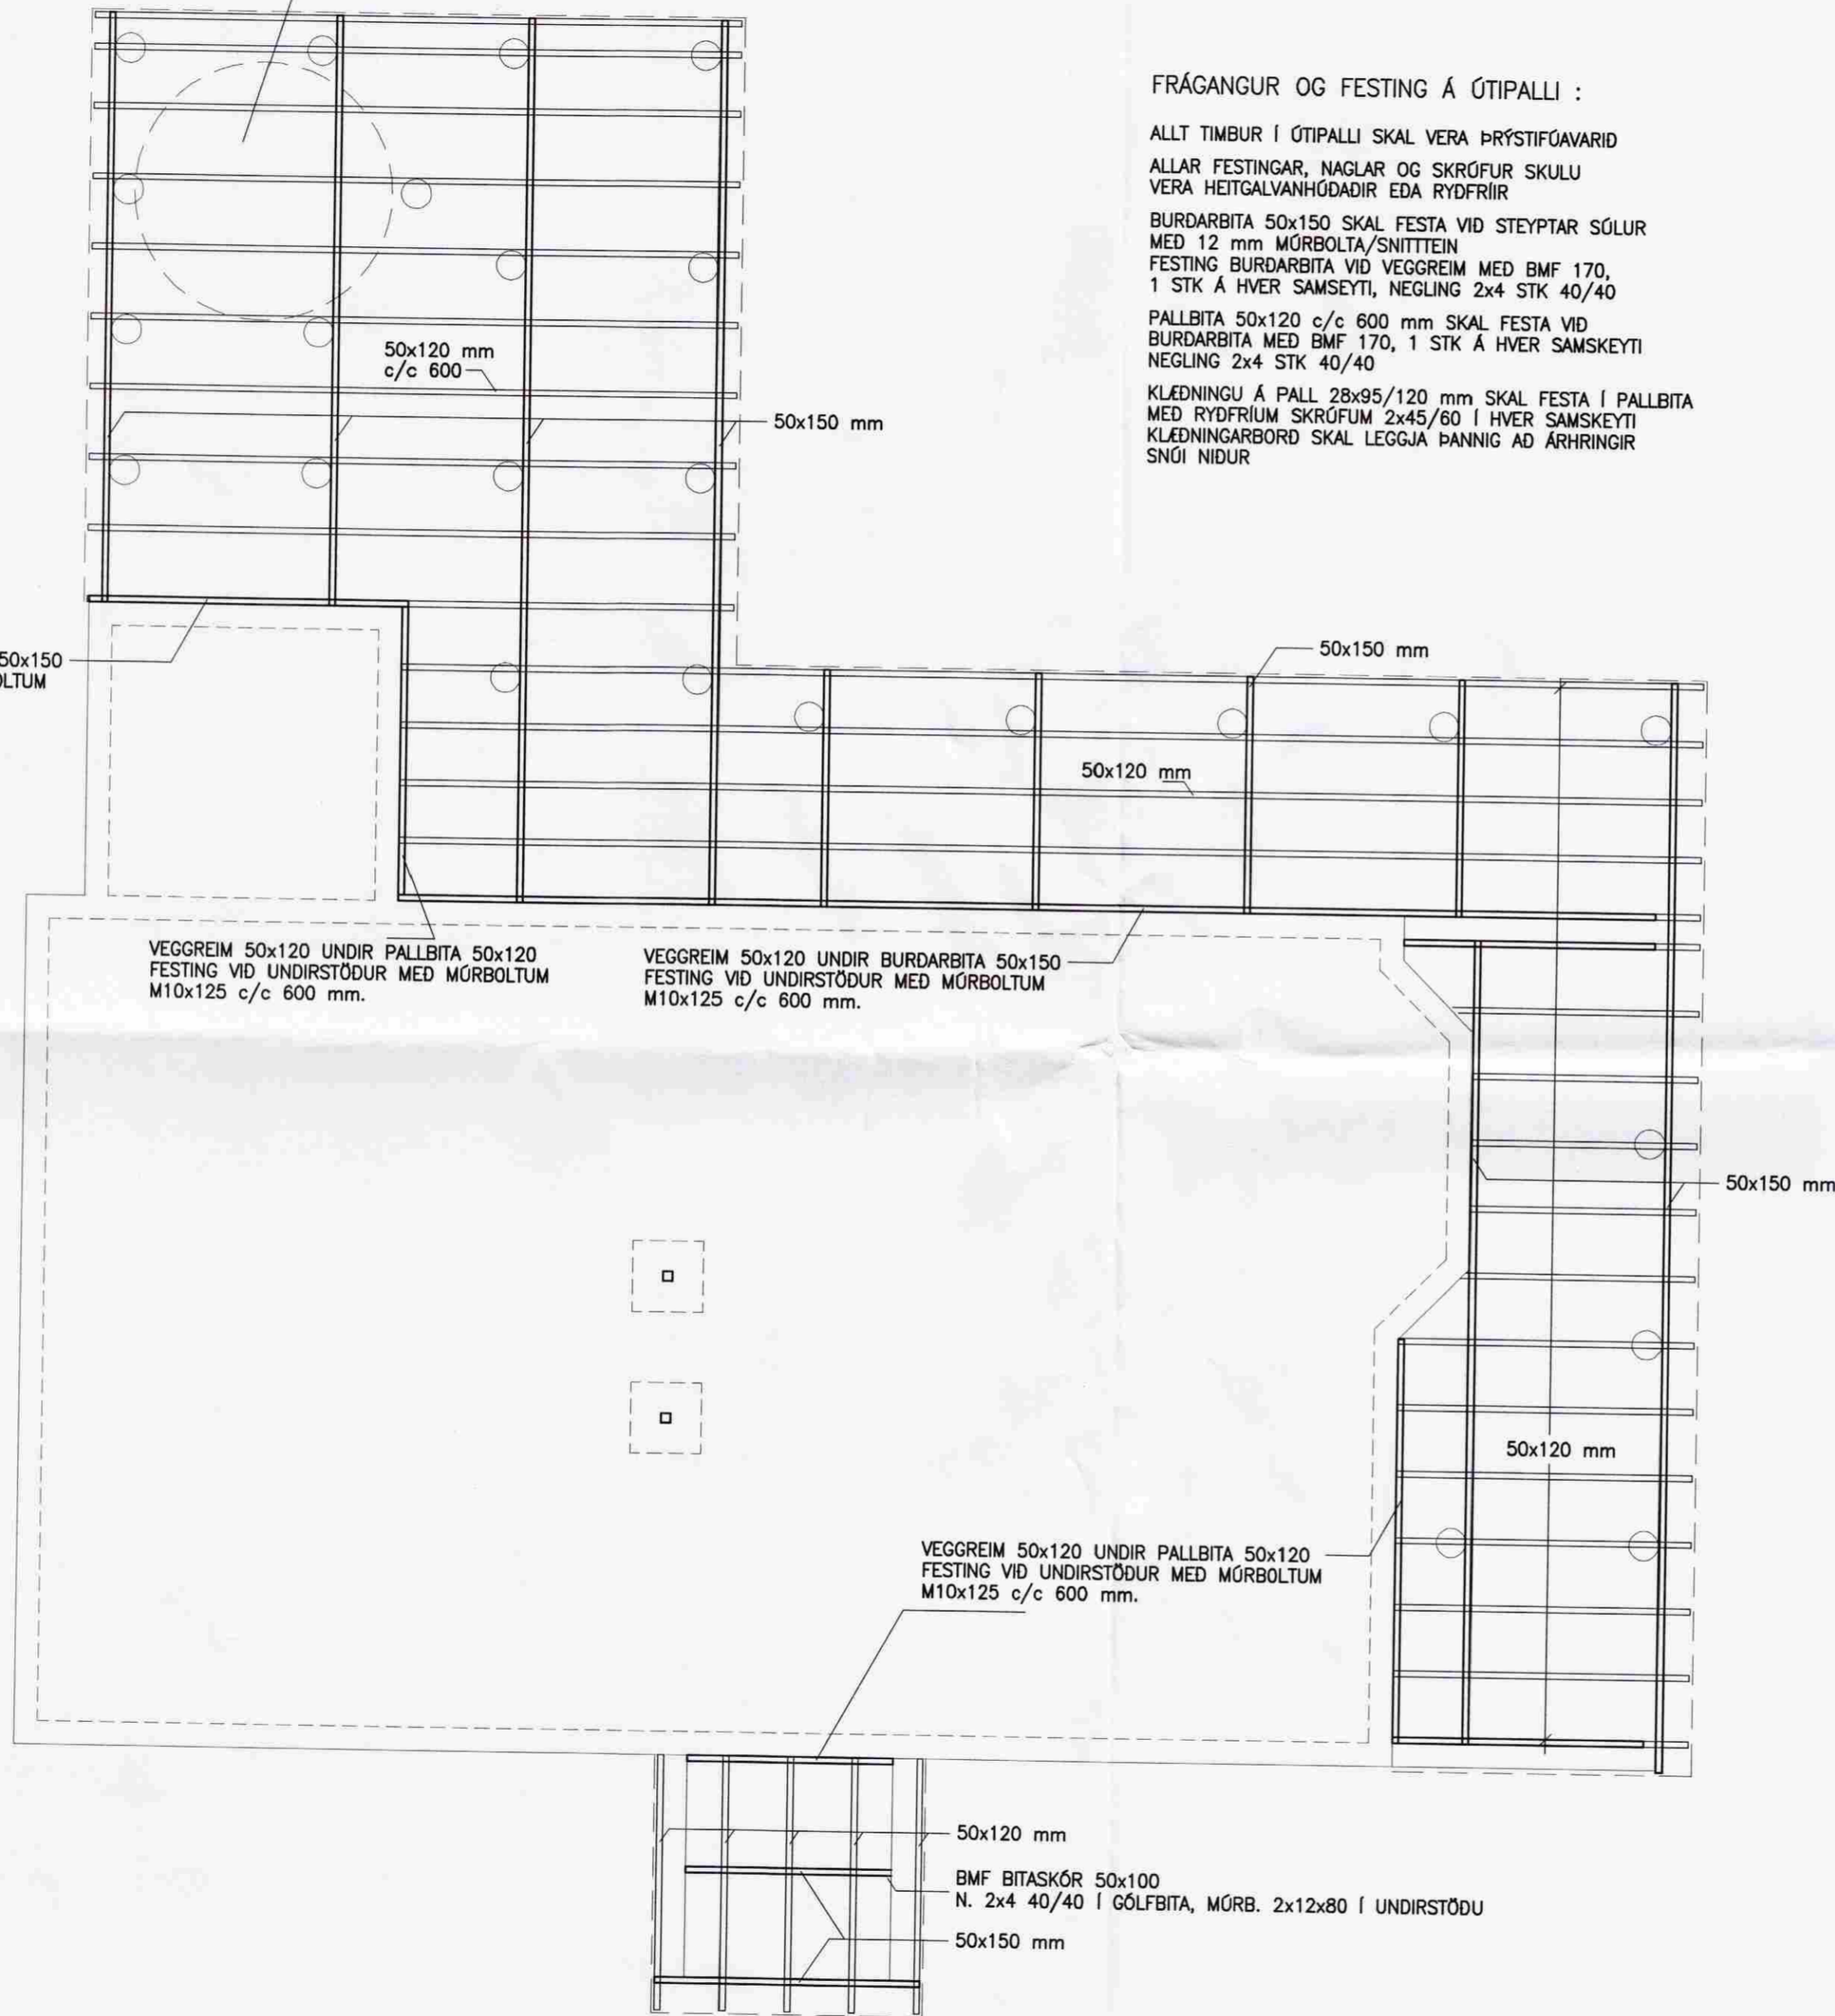

FRÁGANGUR OG FESTING Á ÚTIPALLI :

ALLT TIMBUR Í ÚTIPALLI SKAL VERA ÞRÝSTIFÓVAVARID
ALLAR FESTINGAR, NAGLAR OG SKRÓFUR SKULU
VERA HEITGALVANHÓÐADIR EDA RYDFRIIR

BURDARBITA 50x150 SKAL FESTA VID STEYPTAR SÓLUR
MED 12 mm MÓRBOLTA/SNITTEIN
FESTING BURDARBITA VID VEGGREIM MED BMF 170,
1 STK Á HVER SAMSEYTI, NEGLING 2x4 STK 40/40

PALLBITA 50x120 c/c 600 mm SKAL FESTA VID
BURDARBITA MED BMF 170, 1 STK Á HVER SAMSEYTI
NEGLING 2x4 STK 40/40

KLÆDNINGU Á PALL 28x95/120 mm SKAL FESTA Í PALLBITA
MED RYDFRIUM SKRÓFUM 2x45/60 Í HVER SAMSEYTI
KLÆDNINGARBORD SKAL LEGGJA ÞANNIG AD ARHRINGIR
SNÓI NIDUR

VEGGREIM 50x120 UNDIR BURDARBITA 50x150
FESTING VID UNDIRSTÖÐUR MED MÓRBOLTUM
M10x125 c/c 600 mm.

VEGGREIM 50x120 UNDIR PALLBITA 50x120
FESTING VID UNDIRSTÖÐUR MED MÓRBOLTUM
M10x125 c/c 600 mm.

VEGGREIM 50x120 UNDIR BURDARBITA 50x150
FESTING VID UNDIRSTÖÐUR MED MÓRBOLTUM
M10x125 c/c 600 mm.

VEGGREIM 50x120 UNDIR PALLBITA 50x120
FESTING VID UNDIRSTÖÐUR MED MÓRBOLTUM
M10x125 c/c 600 mm.

50x120 mm
BMF BITASKÓR 50x100
N. 2x4 40/40 Í GÓLFBITA, MÖRB. 2x12x80 Í UNDIRSTÖÐU
50x150 mm

MÓTTEKIÐ
19 AUG 2008
Byggingafultrúi uppsveita
Árnessýslu og Flóahrepps

NR. DAGS. BREYTING

SKÝRINGAR SJÁ TEIKNINGU B001
ÖLL MÁL Á TEIKNINGU Í MILLIMETRUM
EKKI SKAL MELA UPP AF TEIKNINGU

SKÝRINGAR

5/8'08
SÆMUNDUR EIRÍKSSON 261249-2949

TRÖLLAHRAUN 9
ÚR LANDI MIDENGIS
GRÍMSNES- OG GRAFNINGSHR.
801 SELFOSS



KLÖPP ARKITEKTAR-VERKFRÆÐINGAR EHF
NETHYL 2E, PÓSTHÓLF 10050, 130 REYKJAVÍK
SÍMI 577 2277, 699 7747 - klopp@simnet.is

HEITI TEIKN. BURDARÞOL
ÚTIPALLUR

MELIKVARDI 1:50 DAGS. AGÚST 2008

TEIKNING B 004 VERK V 06-106

BREYTING YFIRFARID S.E.