

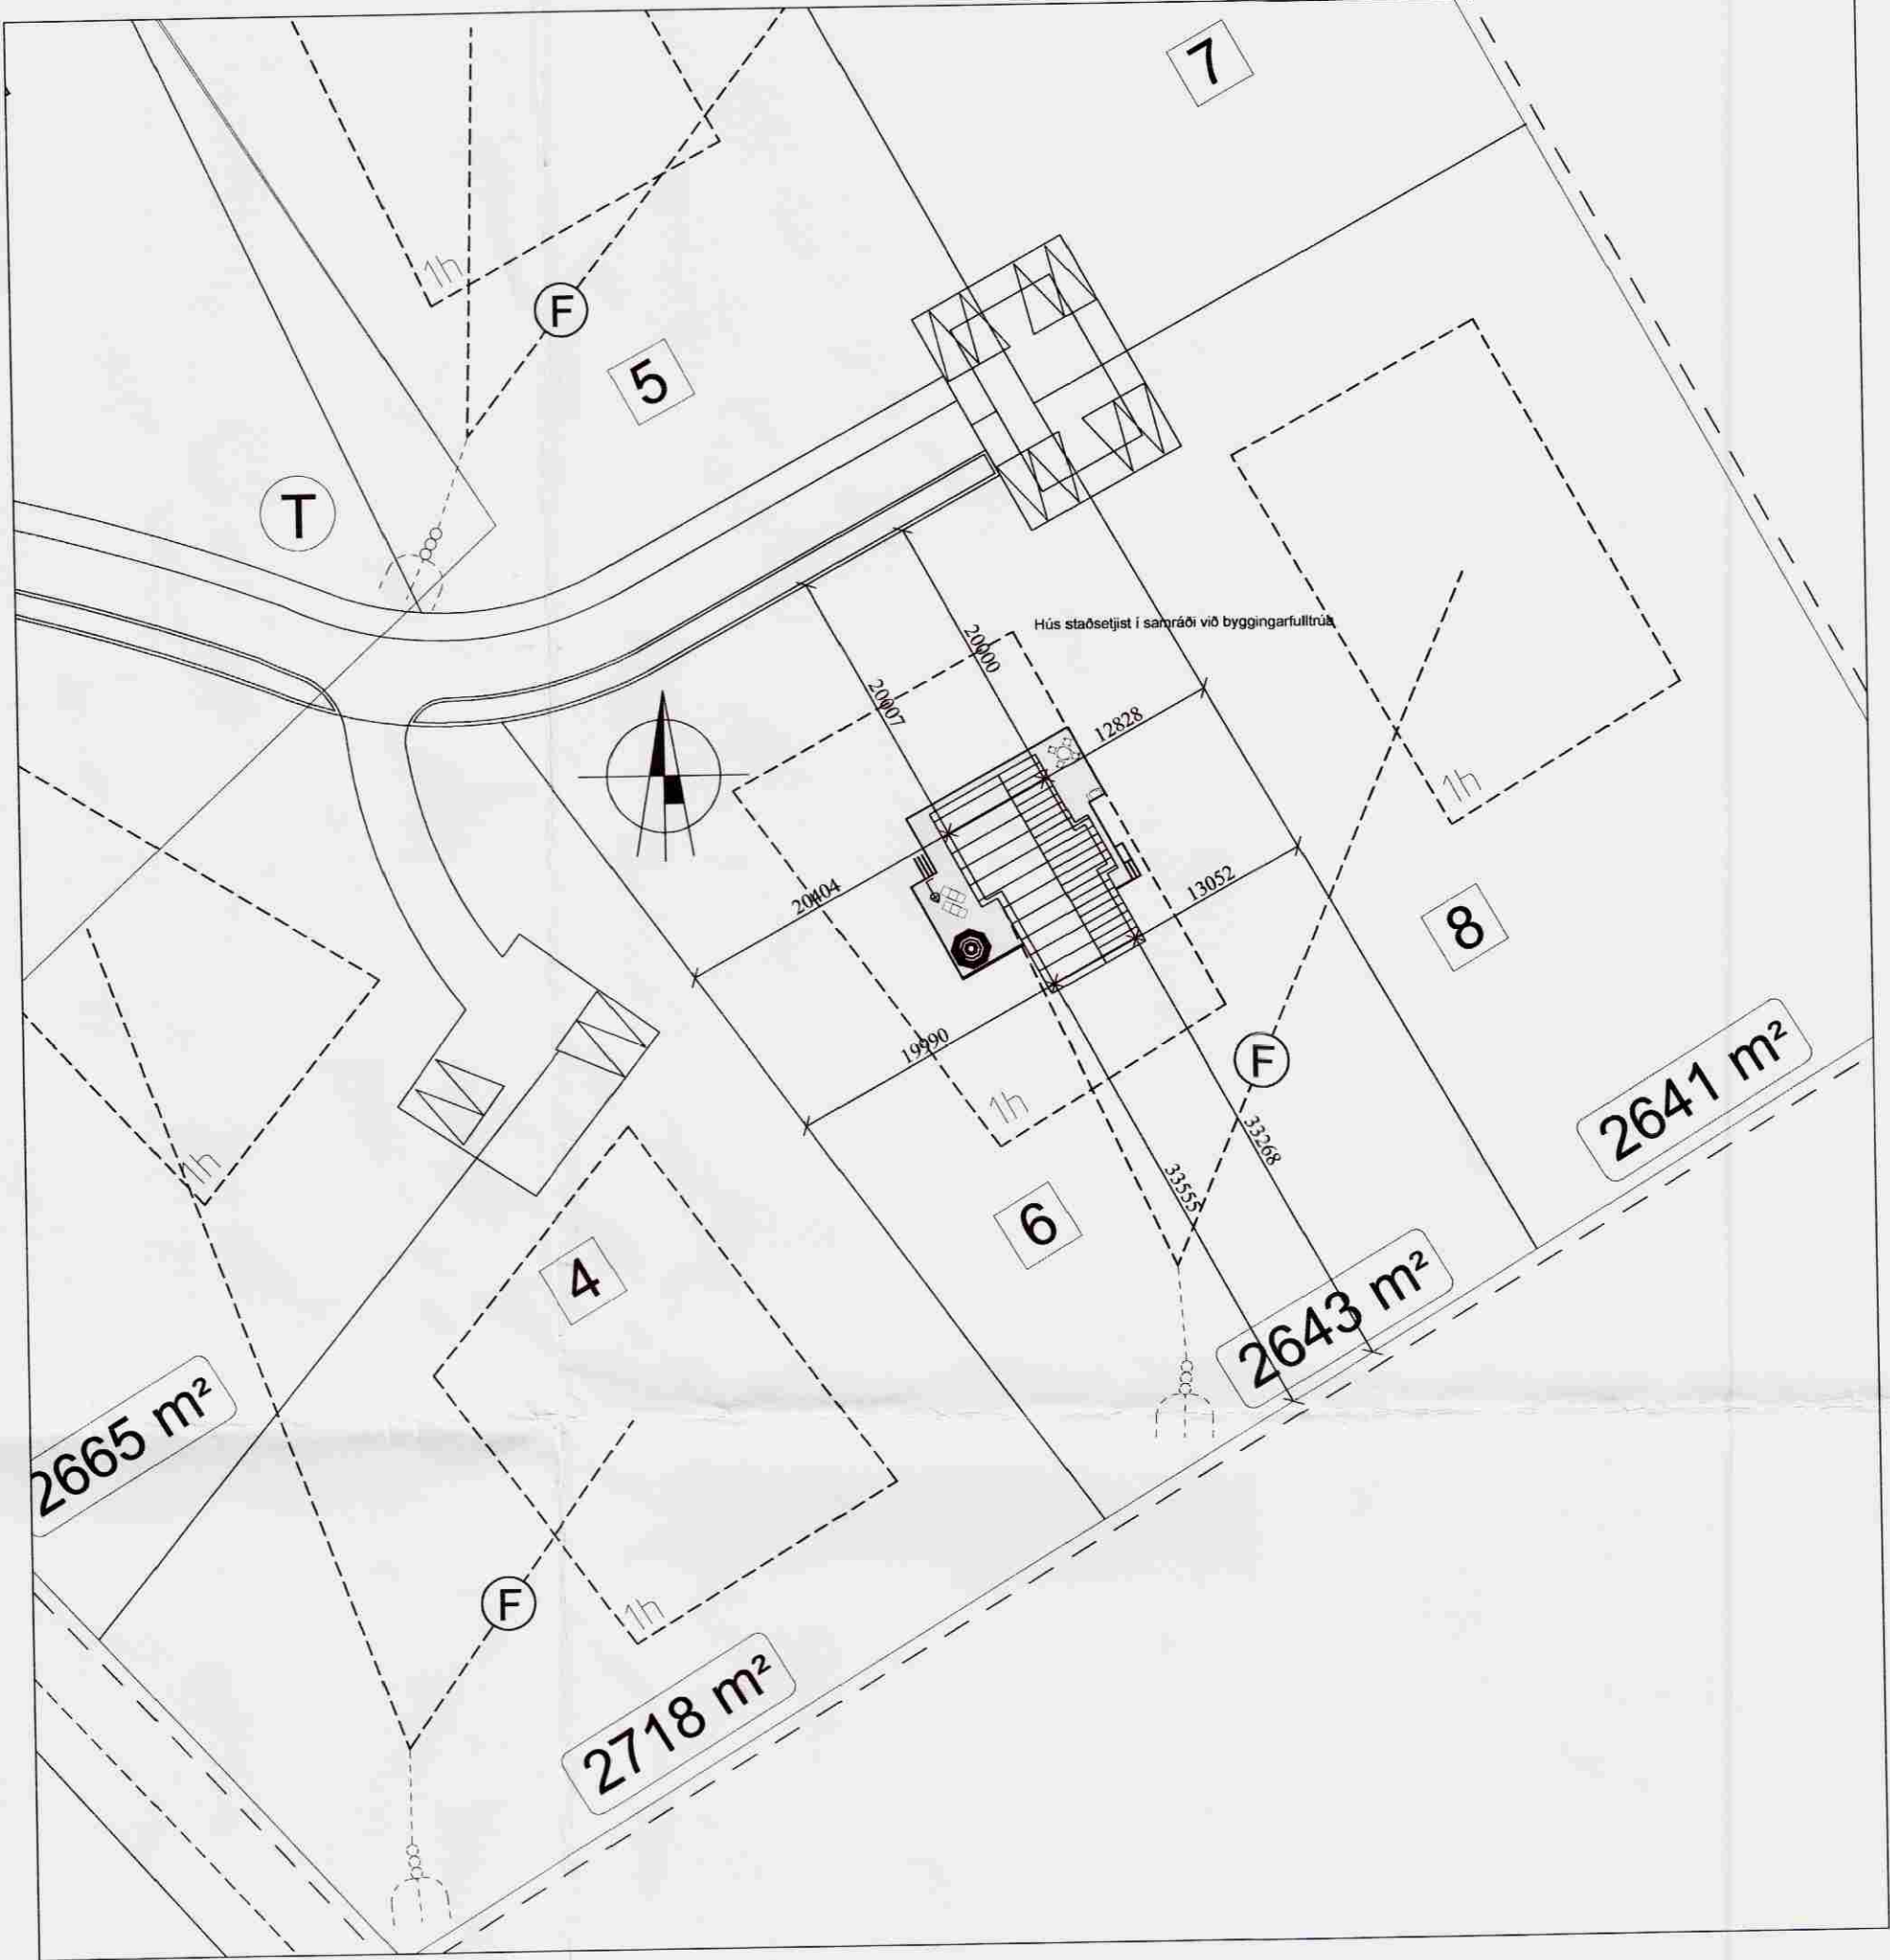
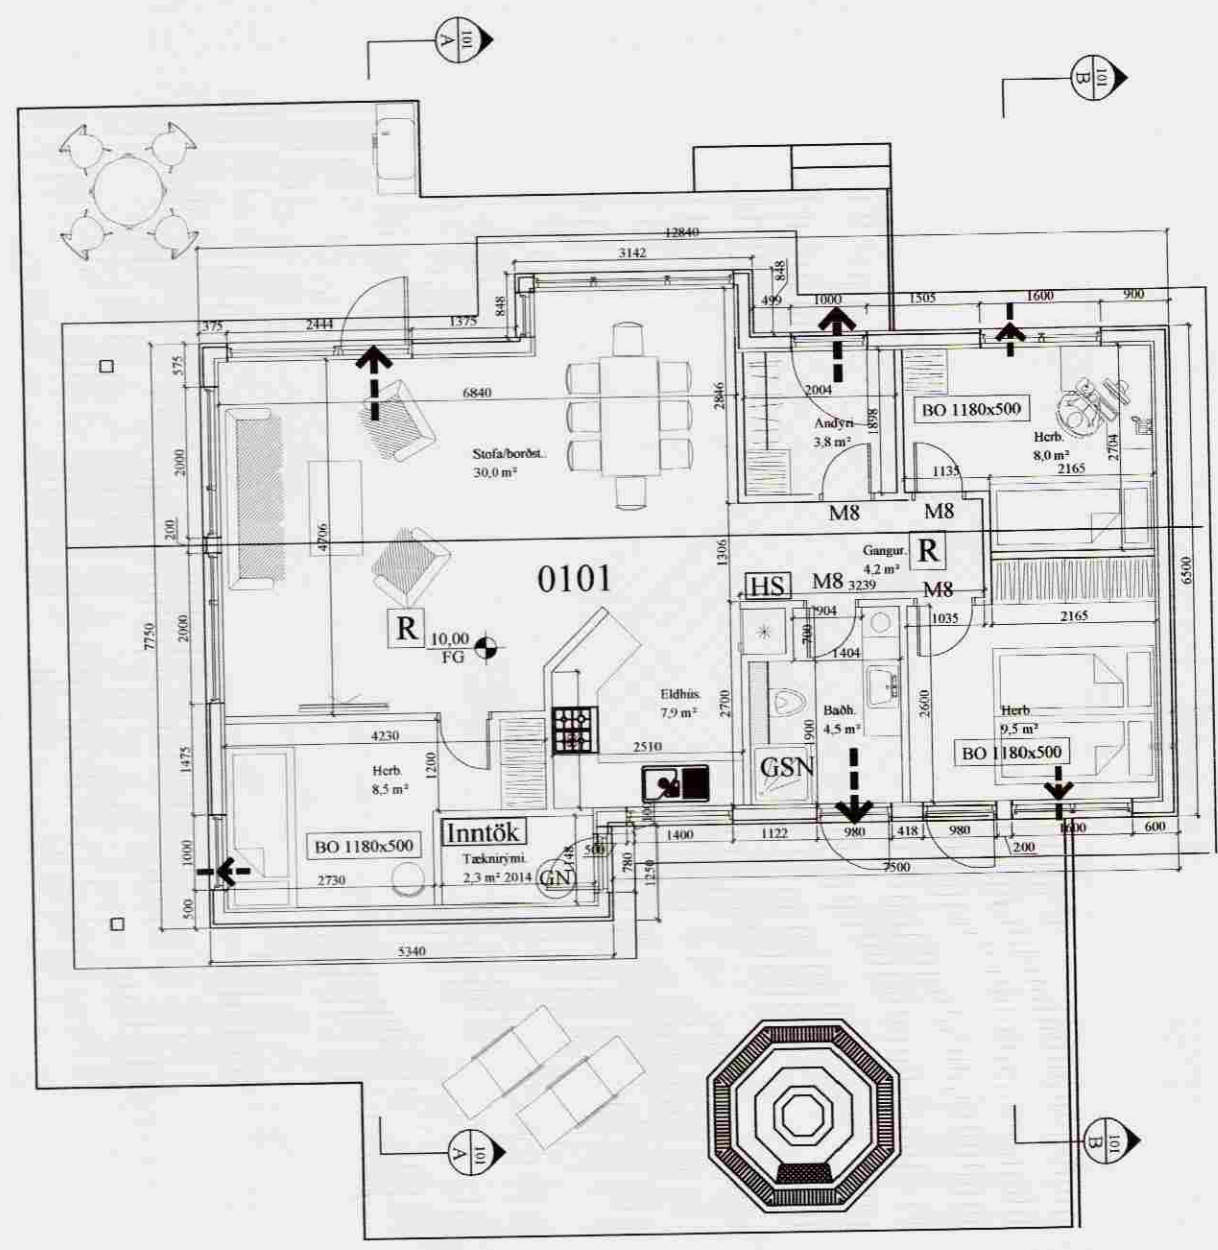


Sampykkt
27 MAÍ 2008
Allysi Þjóðsson
Byggingarfulltrúi uppveisita Árniss

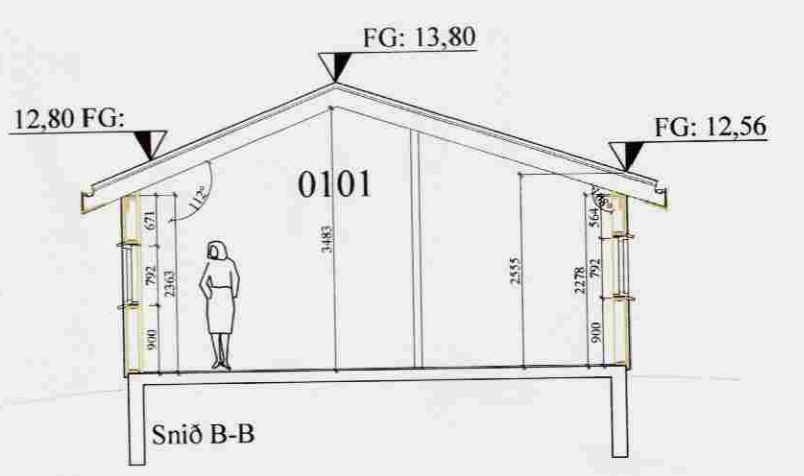

Almennar skýringar:
Efni og gerð:
Sökkjar og plata eru úr járnþentri steinsteypu. Veggir, og þak eru úr timbri. Þakið er borðaklætt og þar ofan á kemur þakdúkur og bárujárn (aluzink) eða samb. Veggir eru klæddir að utan með timburklæðningu og báruði málmklæðningu. Lagnir eru lagðar í lagnagrindur innan á veggir og í gólf. Hitagjafi hússins er gólfhitai lagður í flotsteypu. Handslökkvitæki staðsetjist í samráði við slökkviliðsstjóra. Reykskynjarar eru samtengdir. Allar hurðir (hurðarflekar) eru 800 mm að breidd, nema aðalinnangangshurð og hurð inn úr anddyri sem eru 900 mm að lármarki.

Gólfkóti ákvarðast í samráði við byggingarfulltrúa og útsetning og afstaða einnig.
Annað:
Einstakir byggingahlutar skulu uppfylla eftirfarandi U-gildi:
Byggingarhluti W/m² K
Útveggir 0,40 (150 mm steinull)
Þak 0,20 (200 mm þakull)
Gólf 0,20 (200 mm steinull)
Gluggar (k-gler) 2,00 (Tvöfalt k-gler)
Hurðir 3,00 (35 mm gegnheil viður)

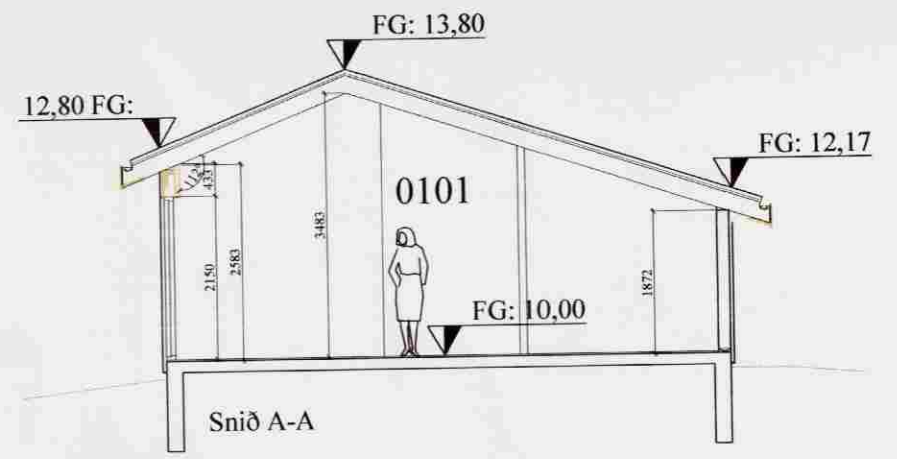

Afstöðumynd mkv. 1:500

- Útgangur.
- Rýmingarleið.
- R Reykskynjari.
- LR Loftfræsting.
- HS Handslökkvitæki
- GN Niðurfall.
- GSN Gegnumstreymisniðurfall.
- BO Björgunarop, stærð gefin á teikningu.
- 00,00 Gólfkóti á frágengið gólf. Ath. kótar á teikn. eru ekki raunkótar
- Inntök Inntök fyrir hitaveitu, vatnsveitu, rafmagnsveitu og síma.

Öll mál eru í millimetrum, nema annað sé tekið fram.

Skráningartafla: Þórufell 6, 801 Selfossi (dreifbýli).		Skrásetjari: Grétar H. Jónsson.															
Landnúmer: 209203		Kennitala: 170347-4479															
Matshlutanúmer: 01		Útgáfa: 4.01t Dags: 23/05/2008															
Uppskipting og lýsing		Stærðir															
D0	D1	D2	D3	D4	D5	D5M	D6	D7	D8	D9	D10a	D10b	D11	D12	D16	D17	
Lokun	Rými hæð-roð	Nöfnun texti	Höfuð-flokkun	Eignar-hald	Botnflötur m²	Míflötur m²	Slagar m²	Op m²	Brúðflötur m²	Brúðflötur sh < 1,8 m²	Salarhæð min	Salarhæð max	Brúttó rúmmál m³	Nettóflötur m²	Birt flatarmál m²	Reiknitala skiptarúmmáls	Skiptarúmmál m³
Matshluti					92.8	0.0	0.0	0.0	92.8	0.0			311.2	77.8	92.8		245.070
Botn													18.6				
1. hæð					92.8	0.0	0.0	0.0	92.8	0.0			292.6	77.8	92.8	3.15	245.070
A	0101	Íbúð	N	0101	92.8				92.8		2.15	3.80	292.6	77.8	92.8		245.070
C	0102	Sólpallur	S	0101	90.2		1.6	5.3	84.9							0.00	0.000
Athugasemdir																	
Sameignir summa																	
Eignarhald																	
Eignar-hald	Nöfnun texti	Birt flatarmál m²	Skiptarúmmál Séreign og sameign m³														
0101	Íbúð	92.8	245.070	245.070													
	Allis	92.8	245.070	245.070													

Skráningartafla

Br: Hverju breytt:		Dags:	Kvittun:
Þórufell 6		Teikn nr: 100	
801 Selfoss (dreifbýli)		Frumstærð: A2	
Dags: 23.05.2008	Mkv: 1:100/1:500	Hann: ÓRE	
Samþ: <i>Allysi Þjóðsson</i>	140181-4639	V.nr: 08 036	Teikn: ÓRE/Al
TGS TEIKNISTOFA			
GUÐJÓNS P. SIGFÚSSONAR			
AUSTURVEGI 42, 2.HÆÐ, 800 SELFOSSI S: 482 2805, F: 482 3818 NETFANG: TGS@TGS.IS			