


15550

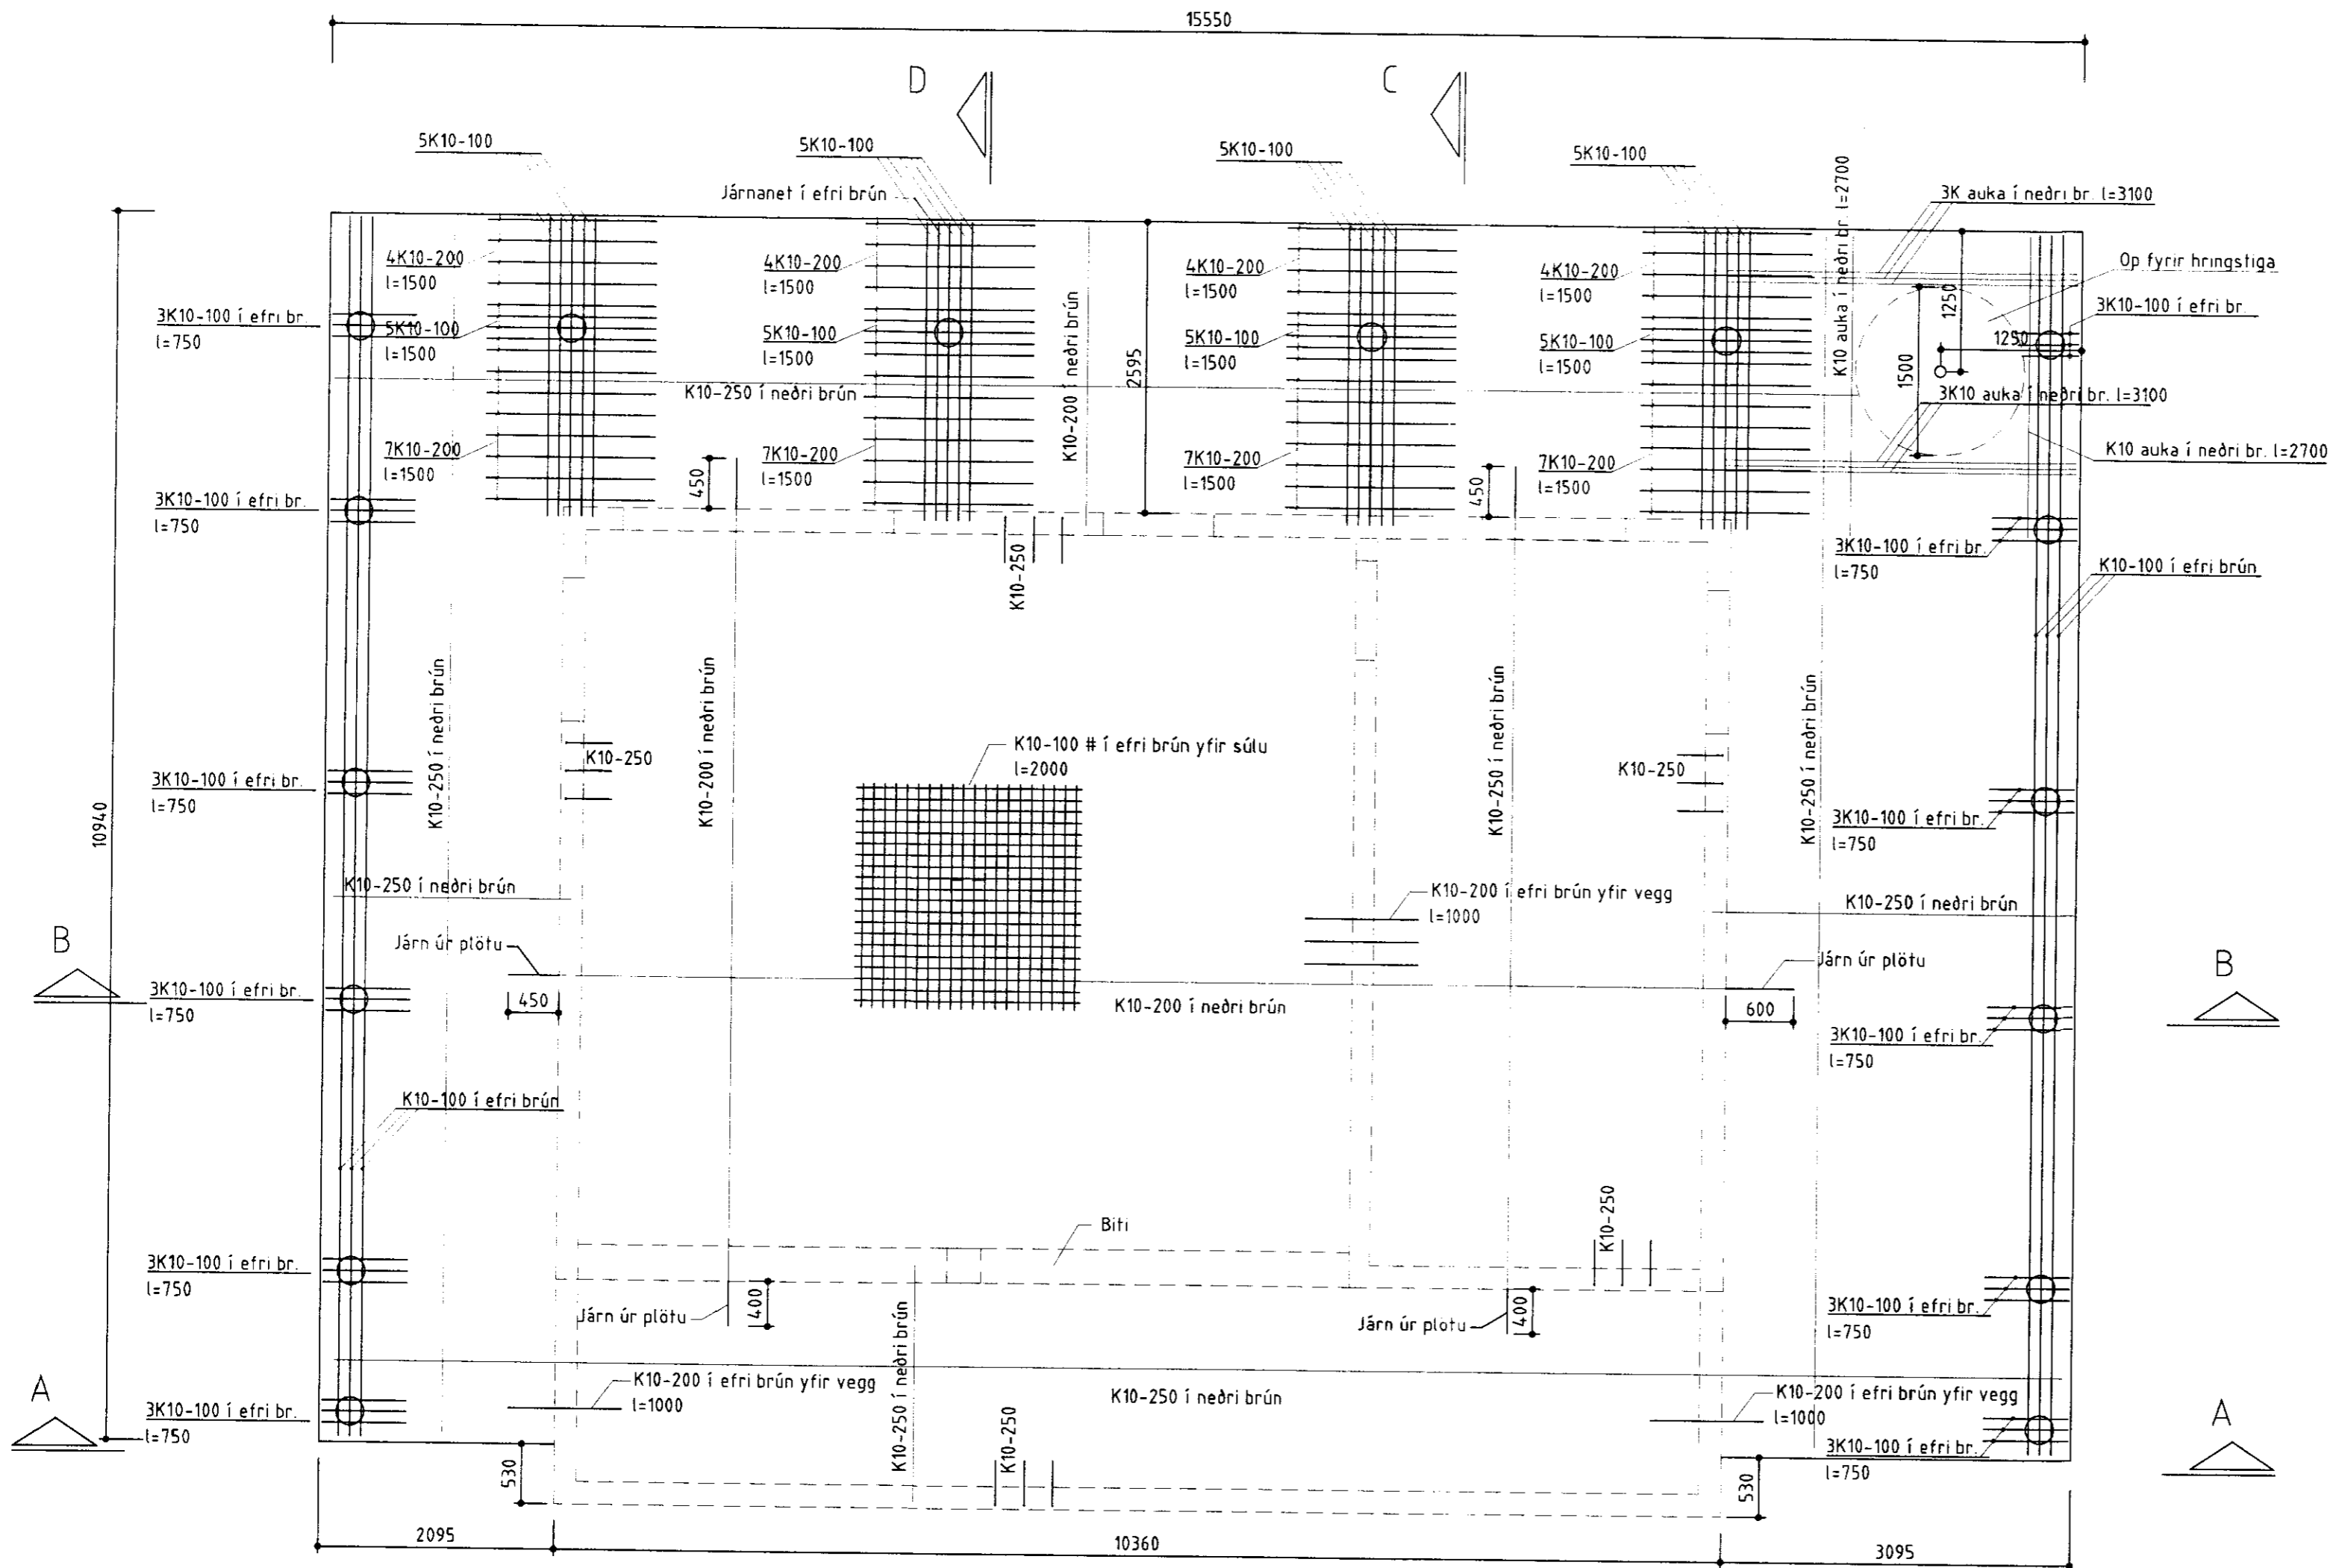

Járn í plötu
Mkv. 1:50

BYGGINGAÞJÓNUSTA BÆNDASAMTAKA ÍSLANDS BÆNDAHÖLLINNI, HAGATORGI, REYKJAVÍK sími: 5630300	Verk nr: Blað nr: 8
T JARNARLAUT 11. Nesjaskógi í Grafningi	Mkv: 1:50
Kjallari undir sumarhústað	Dags: 30.09.2002
Járn í plötu - grunnmynd	Breytt:
<i>[Signature]</i>	Hannað: D.A./M.S. Teikn: M.S.