


pottur m/læstu loki

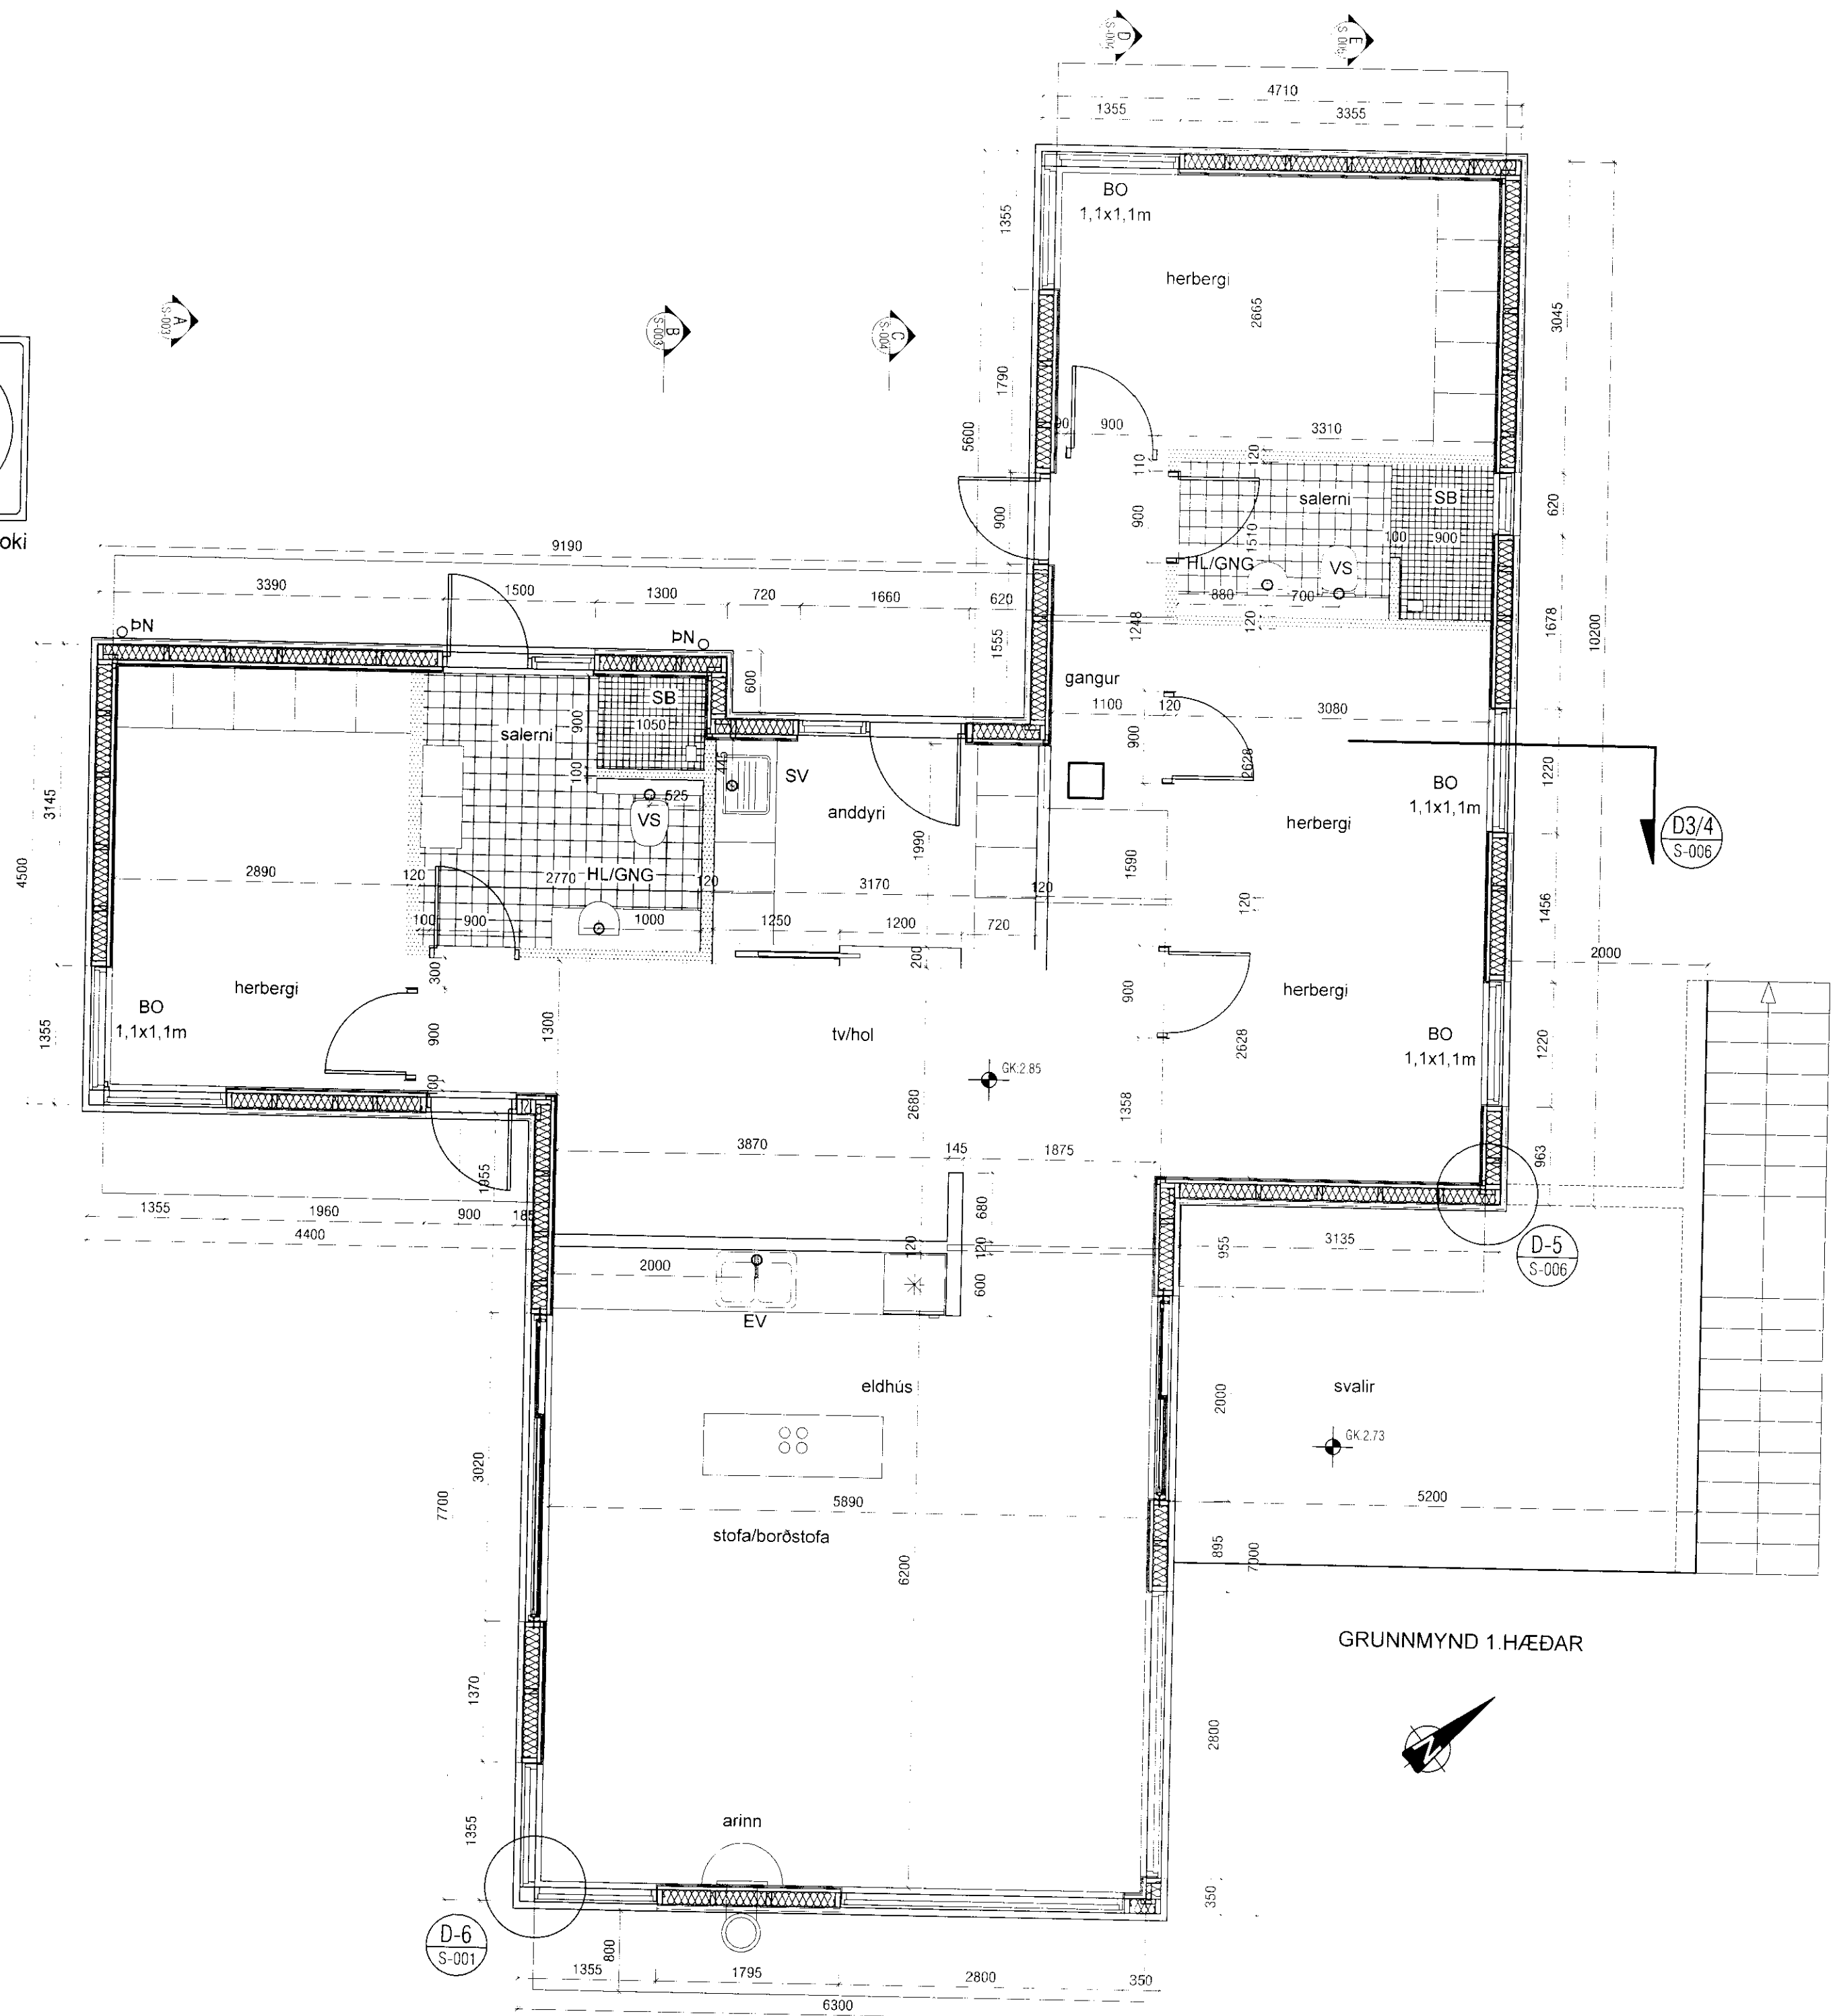

GRUNNMYND 1.HÆÐAR

MÓTTIÐ


2 S. 10/11

Byggingafræðingur, Árnassvæði og Flóðir.

SKÝRINGAR:

- Timbur úteggur, einangraður með 150 mm steinull og klæddur með krossviði og loftræstri klæðningu.
 - Hefðbundinn innveggur t.d. 70 mm grind c/c 600 mm, klædd 1 x 12 mm spónaplötum og 1 x 13 mm gífsi.
 - Léttur veggur sem verður fyrir vatnsráraun. Klæddur rakavörðu gífsi.
- Öll utanmál miðast við útrún veggjagrinda.

mansard
teiknistofa ehf

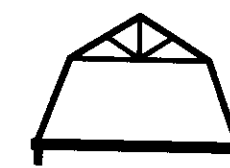

Hraunbrún 30 - 220 Hafnarfirði
Kt.: 570394-2079 - mansard@hotmail.com

Verkefni: TJARNARLAUT 17 - GRAFNINGI

Efni: SÉRTEIKNING
GRUNNMYND 1.HÆÐAR

Verknúmer: A-10-08-02

Mkv.: 1:50

A2

Teikn. nr.: S-002

Dags.: 24.09.10

Hannað: JHH

Teiknað: JHH

Jón Hrafn Hlódversson byggingafræðingur
Kt.: 260662-6519 - s: 862-7102

Samþykkt: