

MÓTTEKIÐ

05 SEPT. 2008

Byggingafræðingur og Flóahár.

NR. DAGS. BREYTING


SKÝRINGAR

SKÝRINGAR SJÁ TEIKNINGU F 001
 VATNSLAGNIR FRÁ TENGIRNDI AD EINSTÖKUM
 TÆKJUM ERU HITAPOLIN PEX RÖR,
 RÖR Í RÖR KERFI

RÖRSTÆDIR MIDAST VID YTRA ÞVERMÁL
 Ø16x2.2 : YTRA ÞVERMÁL 16 mm,
 MINNSTA VEGGÞYKKT 2.2 mm

ATHUGIÐ AD VATNSLAGNIR HAFI GÓÐA
 ÞENSLUMÖGULEIKA

MÁLSETNING Á STADSETNINGU STÓTA :

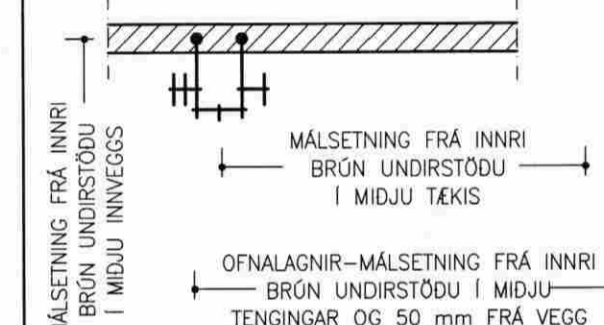

5/9 '08
 SÆMUNDUR EIRÍKSSON 261249-2949

TJARNARLAUT 7
 SUMARH. Í LANDI NESJA
 GRAFNINGSHREPPUR
 801 SELFOSS



KLÖPP


KLÖPP ARKITEKTAR-VERKFRÆÐINGAR EHF
 NETHYL 2E, PÓSTHÓLF 10050, 130 REYKJAVÍK
 Sími 577 2277, 699 7747 - klopp@simnet.is

HEITI TEIKN. VATNSLAGNIR
 GRUNNMYND

MÆLIKVARDI 1:50 DAGS. SEPT 2008

TEIKNING V 001 VERK V 06-109

BREYTING YFIRFARID S.E.

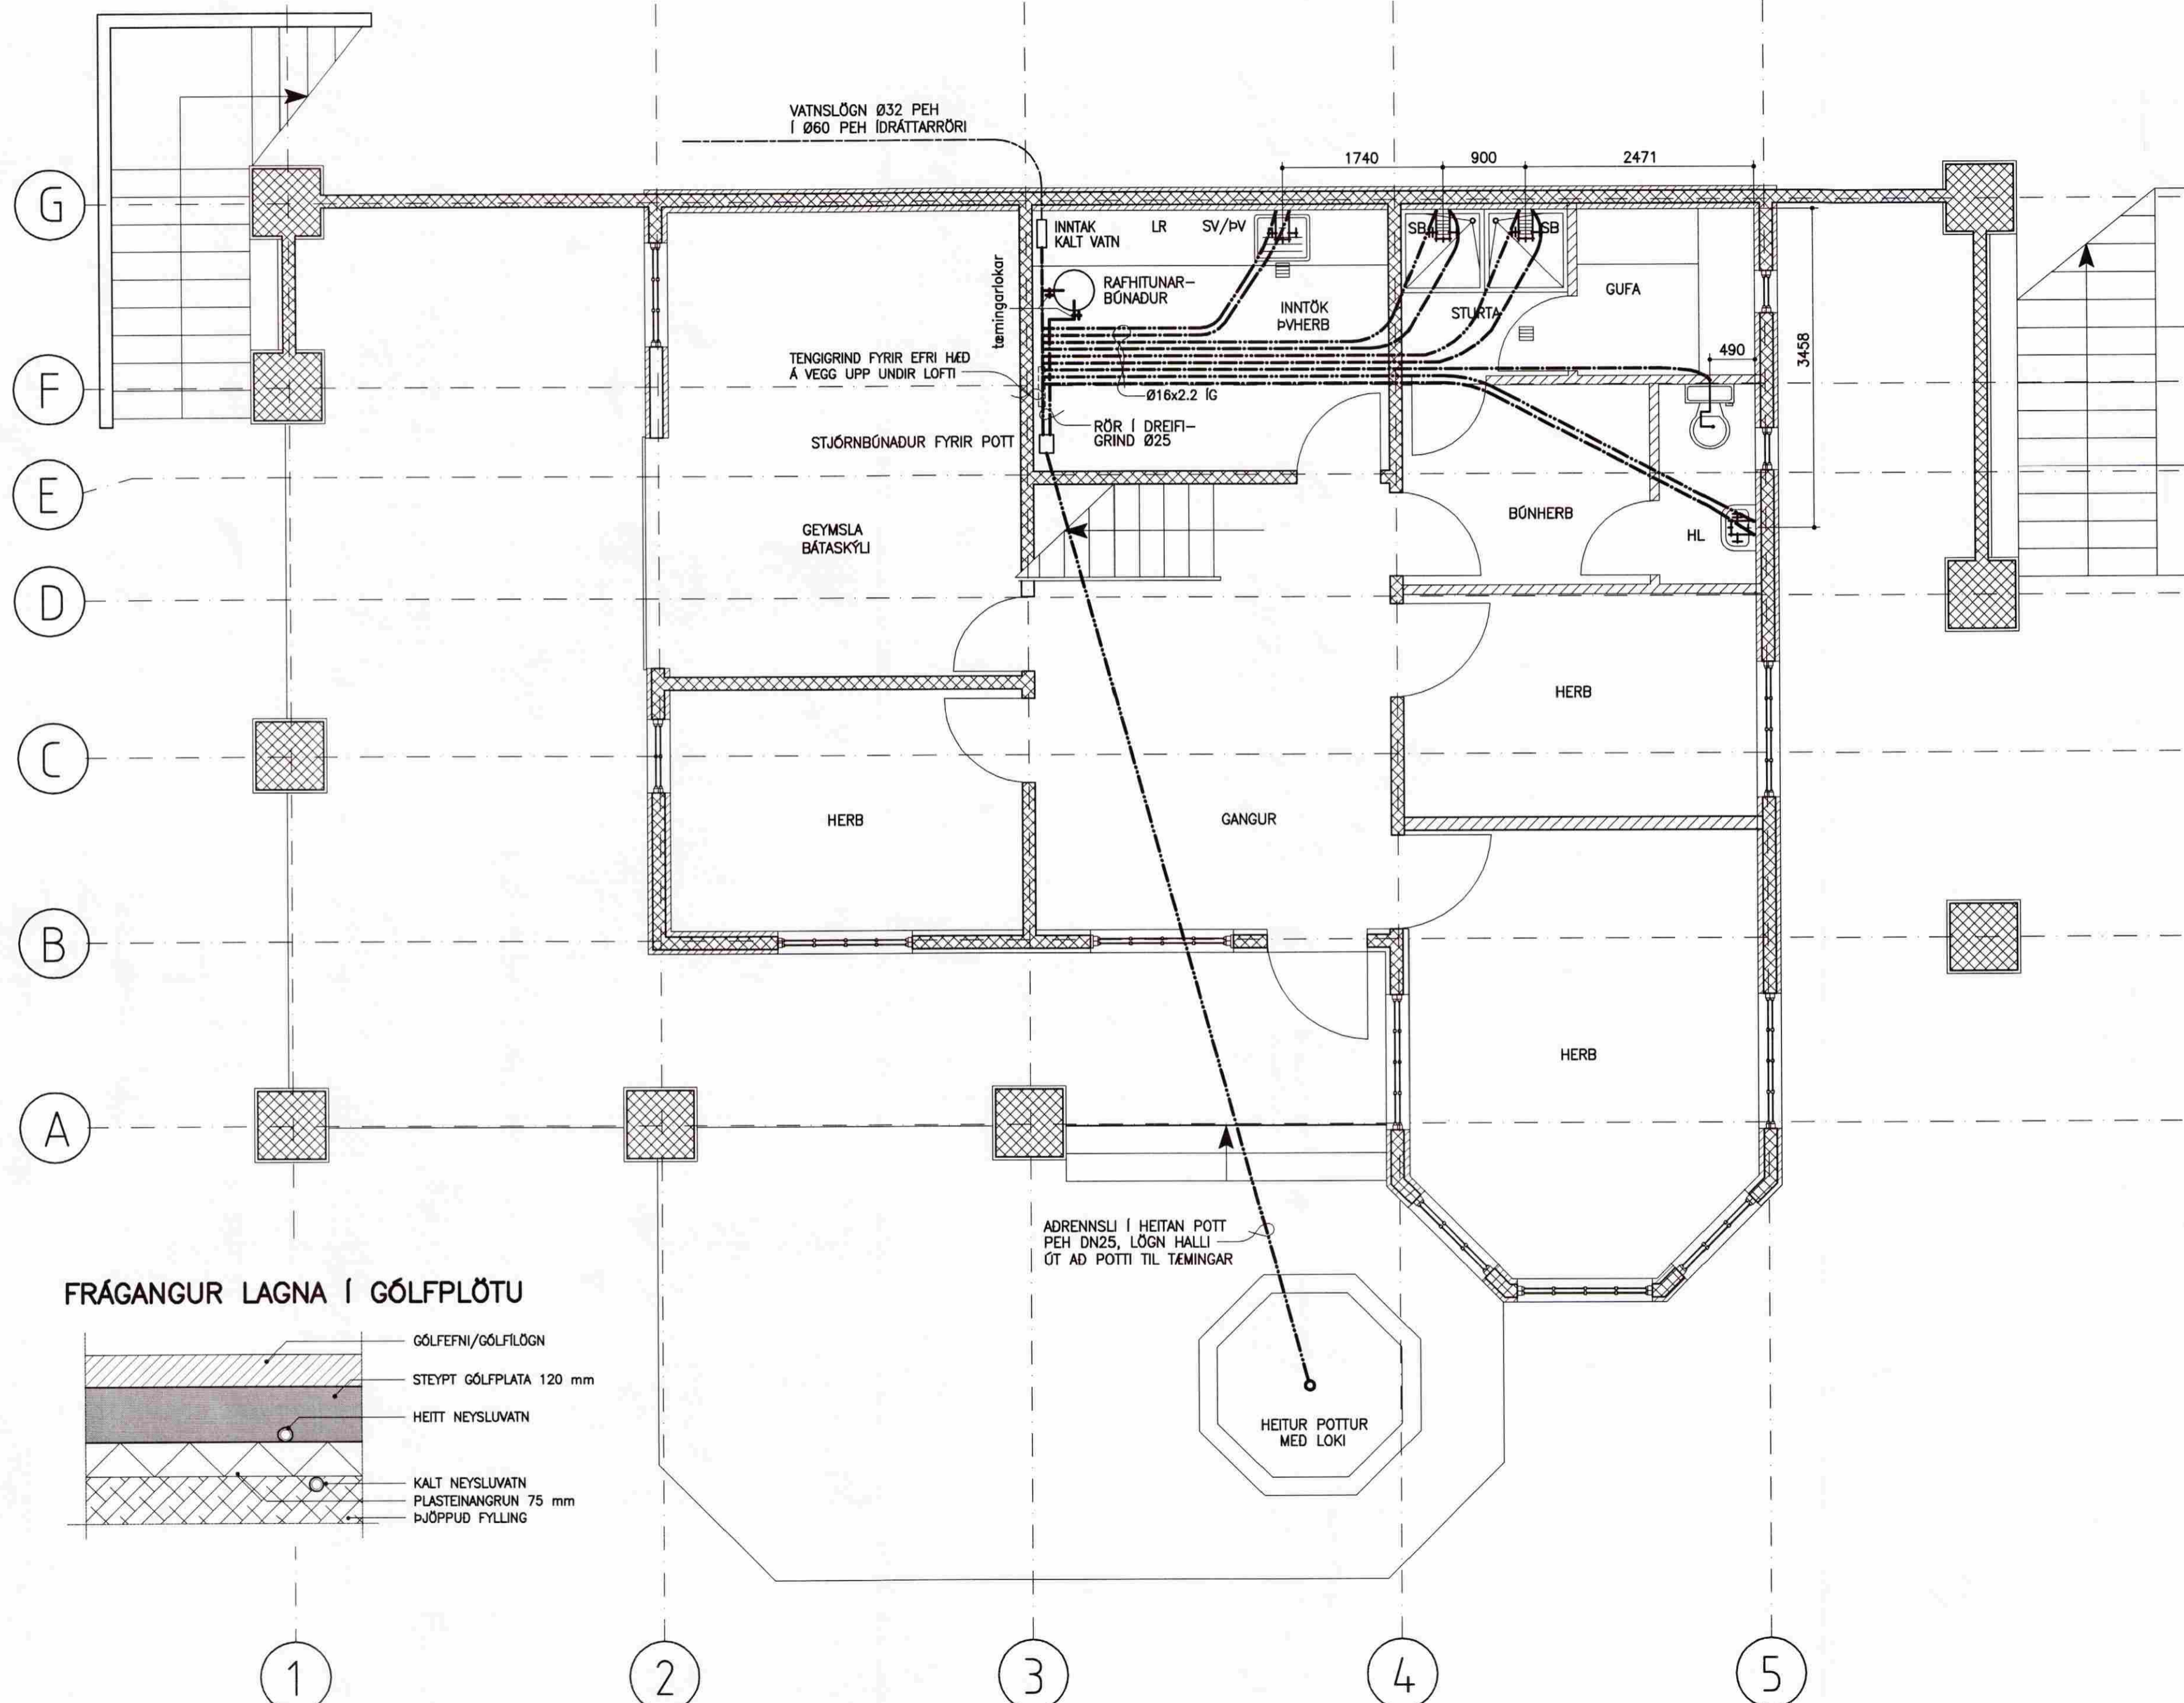

VATNSLÖGN Ø32 PEH
 Í Ø60 PEH IÐRÁTTARRÖRI

TENGIRNDI FYRIR EFRÍ HÆÐ
 Á VEGG UPPI UNDIR LOFTI

STJÓRNBOÐADUR FYRIR POTT

GEYMSLA
 BÁTASKÝLI

HERB

GANGUR

BÚNHERB


HERB

HERB

ADRENNSLI Í HEITAN POTT
 PEH DN25, LÖGN HALLI
 ÚT AD POTTI TIL TÆMINGAR



FRÁGANGUR LAGNA Í GÓLFPLÖTU

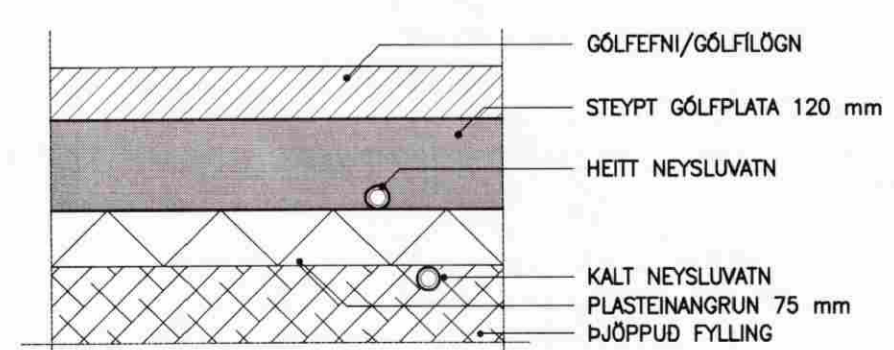

1

2

3

4

5

8

7

6

5

3

2

1