


Afstjifning i miðja hlöðu
eins á báðar hliðar.
1:20

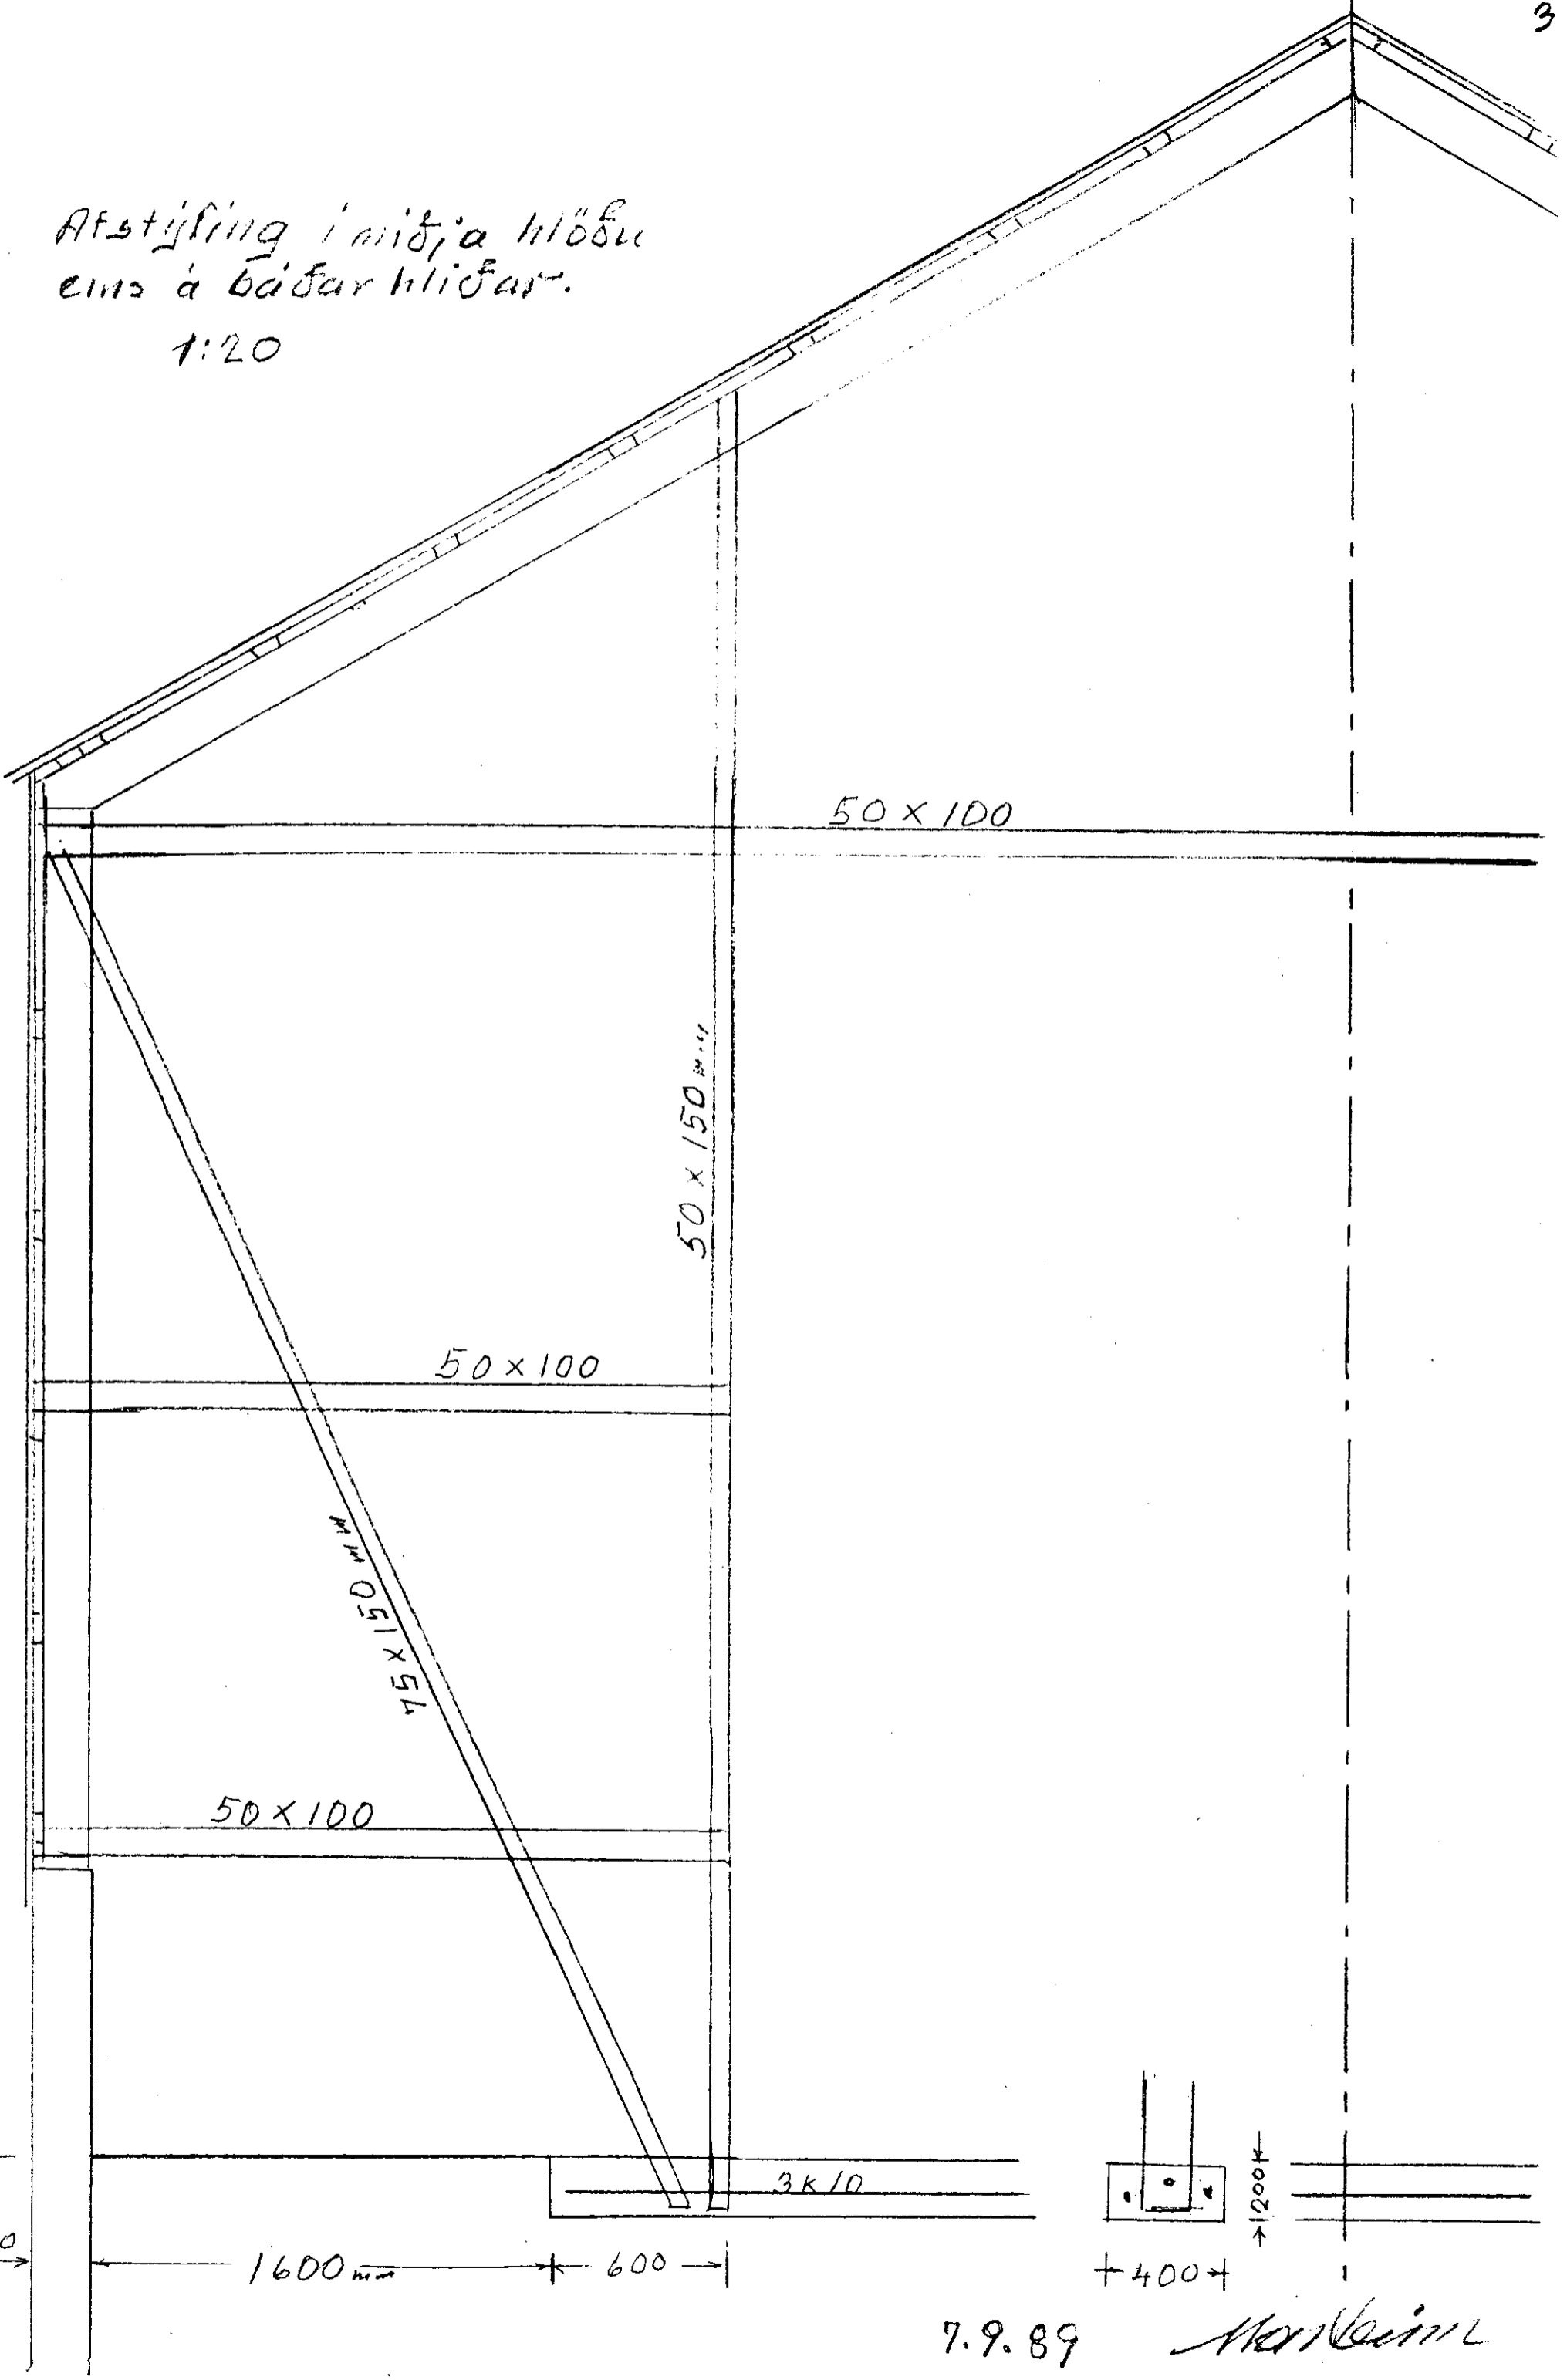

7.9.89 *Markheim*