

**SAMPYKKT**  
 14 JUNÍ 2013  
*Alger Kjalham*  
 Byggingafræðingur og úppsv. Ámessyslu og Fláshr.

**BYGGINGARLÝSING:**

Matshluti: 01  
 Landnúmer: 215138  
 Staðgreinir: 8719-1-26100100

Öll mál á teikningum eru í millimetrum nema annað sé tekið fram.

Um er að ræða byggingu frístundahúss úr timbri.

Undirstöður og botnplata eru úr járnbentri steinsteypu, er einangrist með 2x100mm plasteinangrun.

Útveggir eru úr 195mm timburgrind, einangraðir með 195mm steinull, klæddir að utanverðu með krossvið, loftunargrind og þá liggjandi aluzink málmklæðningu eða sambærilegu á lægri hluta húss en standandi viðarklæðningu á þeim hærrí. Að innanverðu komi rakavarnarlag, raflagnagrind og þá plötuklæðning.

Þakvirki er úr timbri, einangrað með 275mm þakull. Sperrur klæddar með borðaklæðningu, þá þakpappa af vandaðri gerð, uppstólaðri lektugrind og að síðustu báraðri málmklæðningu.

Gluggar / hurðir verða úr pvc plasti, timbri eða áli. Í öllum gluggum er tvöfalt k-gler. Stærð allra hurðarbláða sé a.m.k. 0,90m x 2,10m.

Léttir innveggir eru byggðir upp úr 70mm timburgrind er klæðist með plötum beggja vegna og einangrist með 70mm steinull.

Upphitun hússins verður með gólfhitakerfi sem fæðist með heitu vatni frá rafhitara eða varmadælu. Neysluvatnslagnir eru innsteyptar í gólfi og veggjum, raflagnir innsteyptar í gólfi og í lagnagrind í veggjum/lofti. Fram kemur á teikningum hvar niðurföll eru staðsett. Frárænsli tengist inn á rotþró skv. lýsingu í deiliskipulagi. Lagnaefni skal allt vera vottað af viðeigandi aðilum.

Almenn loftræsing verður um opnanleg fög en frá lokuðum rýmum komi vélræn loftræsing.

Litaval húss sé skv. ákvörðun eiganda.

Endanleg staðsetning, hæðarlega húss, bilastæði og rotþró ákvarðist í samráði við byggingarfulltrúa.

Ú1	27.05.13	GRG	Frumútgáfa
Útgáfa:	Dagsetn:	Af:	Skýring:

**CEDRUS EHF.**  
 TEIKNI- OG VERKFRÆÐIÞJÓNUSTA  
 MIÐTUN 20. 800 SELFOSI, S: 482-1166  
 WWW.CEDRUS@SIMNET.IS S: 863-3004


**PRENGSLAÁS 10, Grímsnesi**  
 801 Selfossi  
 Frístundahús, mhl. 01

Teiknínúmer: **100-00**

**Aðaluppdrættir:**  
 Afstöðumynd  
 Byggingarlýsing

Mælikvarði: 1:500

Hannað:	Gísli Rafn Gylfason	Teiknað:	Gísli Rafn Gylfason
Dagsetning:	27.05.2013	Verknúmer:	13 016
Ábyrgðarm. og réttthafi:	Stefán Guðmundsson	Frumstærð:	A2
			301171-4989

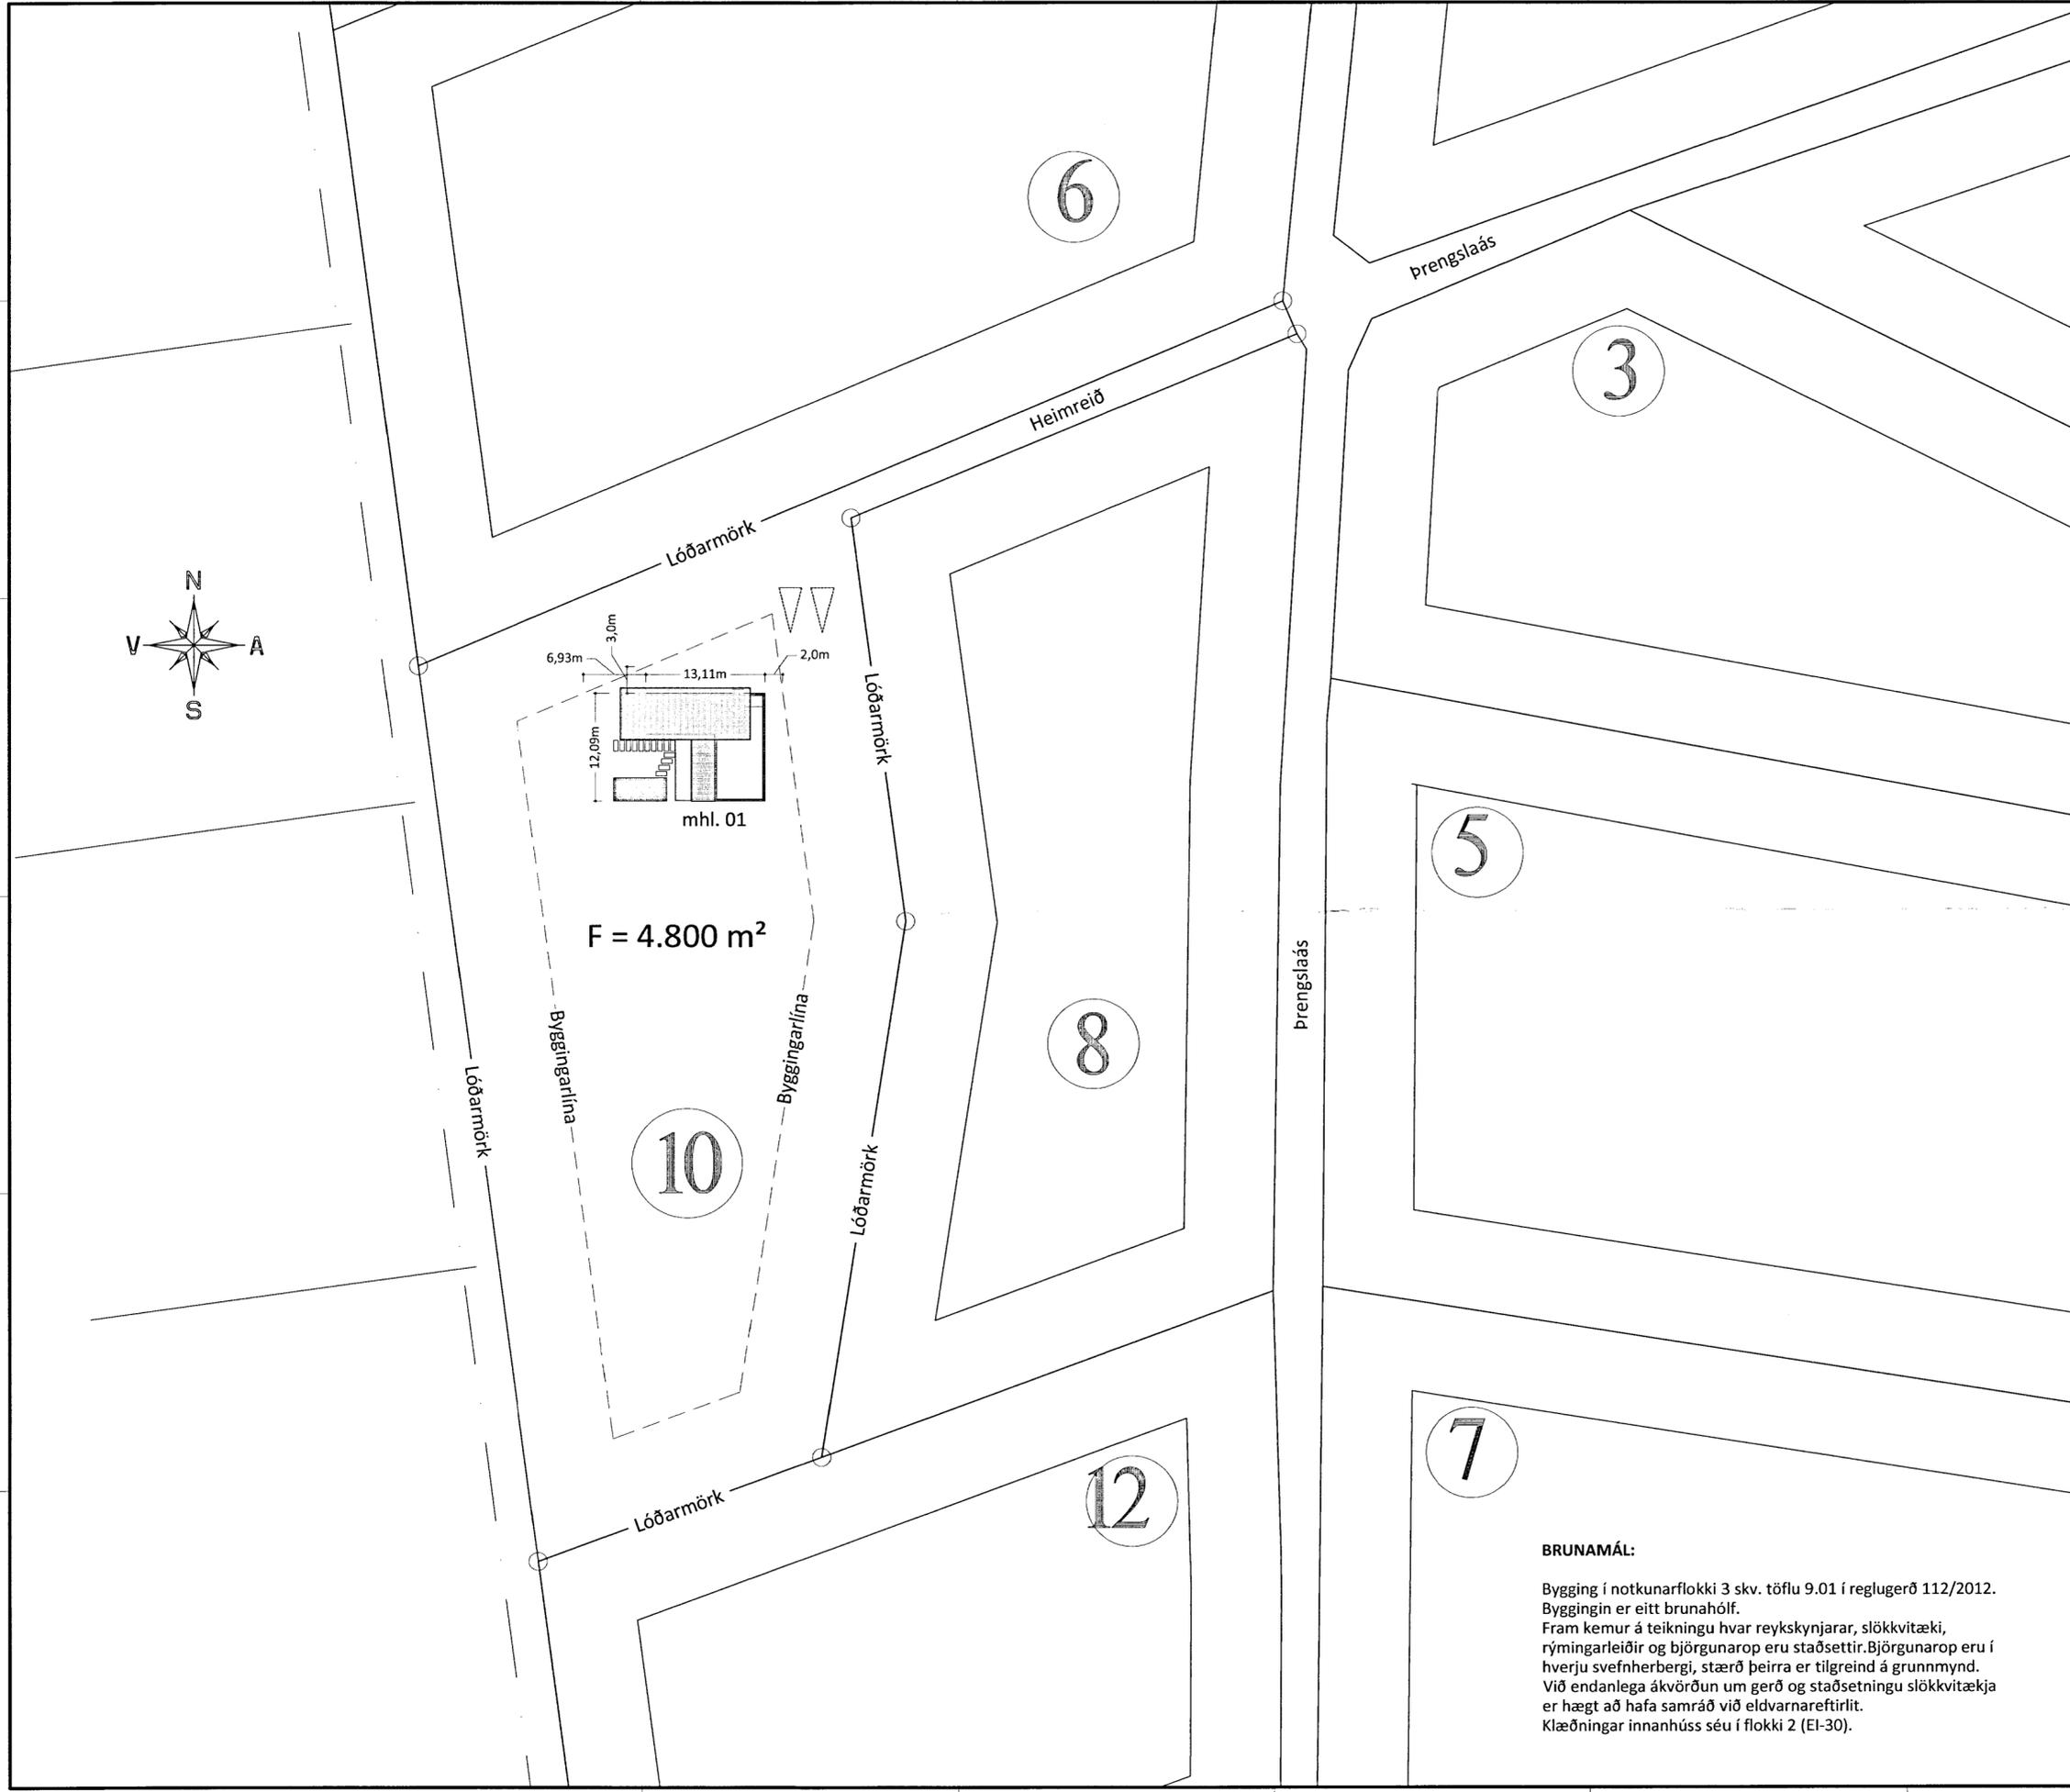

**7**

**BRUNAMÁL:**

Bygging í notkunarflokki 3 skv. töflu 9.01 í reglugerð 112/2012. Byggingin er eitt brunahólf. Fram kemur á teikningu hvar reykskynjarar, slökkvitæki, rýmingarleiðir og björgunarop eru staðsettir. Björgunarop eru í hverju svefnherbergi, stærð þeirra er tilgreind á grunnmynd. Við endanlega ákvörðun um gerð og staðsetningu slökkvitækja er hægt að hafa samráð við eldvarnareftirlit. Klæðningar innanhúss séu í flokki 2 (EI-30).

