


MÓTTEKID
 07 OKT. 2013
Graf Pásson
 Byggingafræðingur og Arkitektur

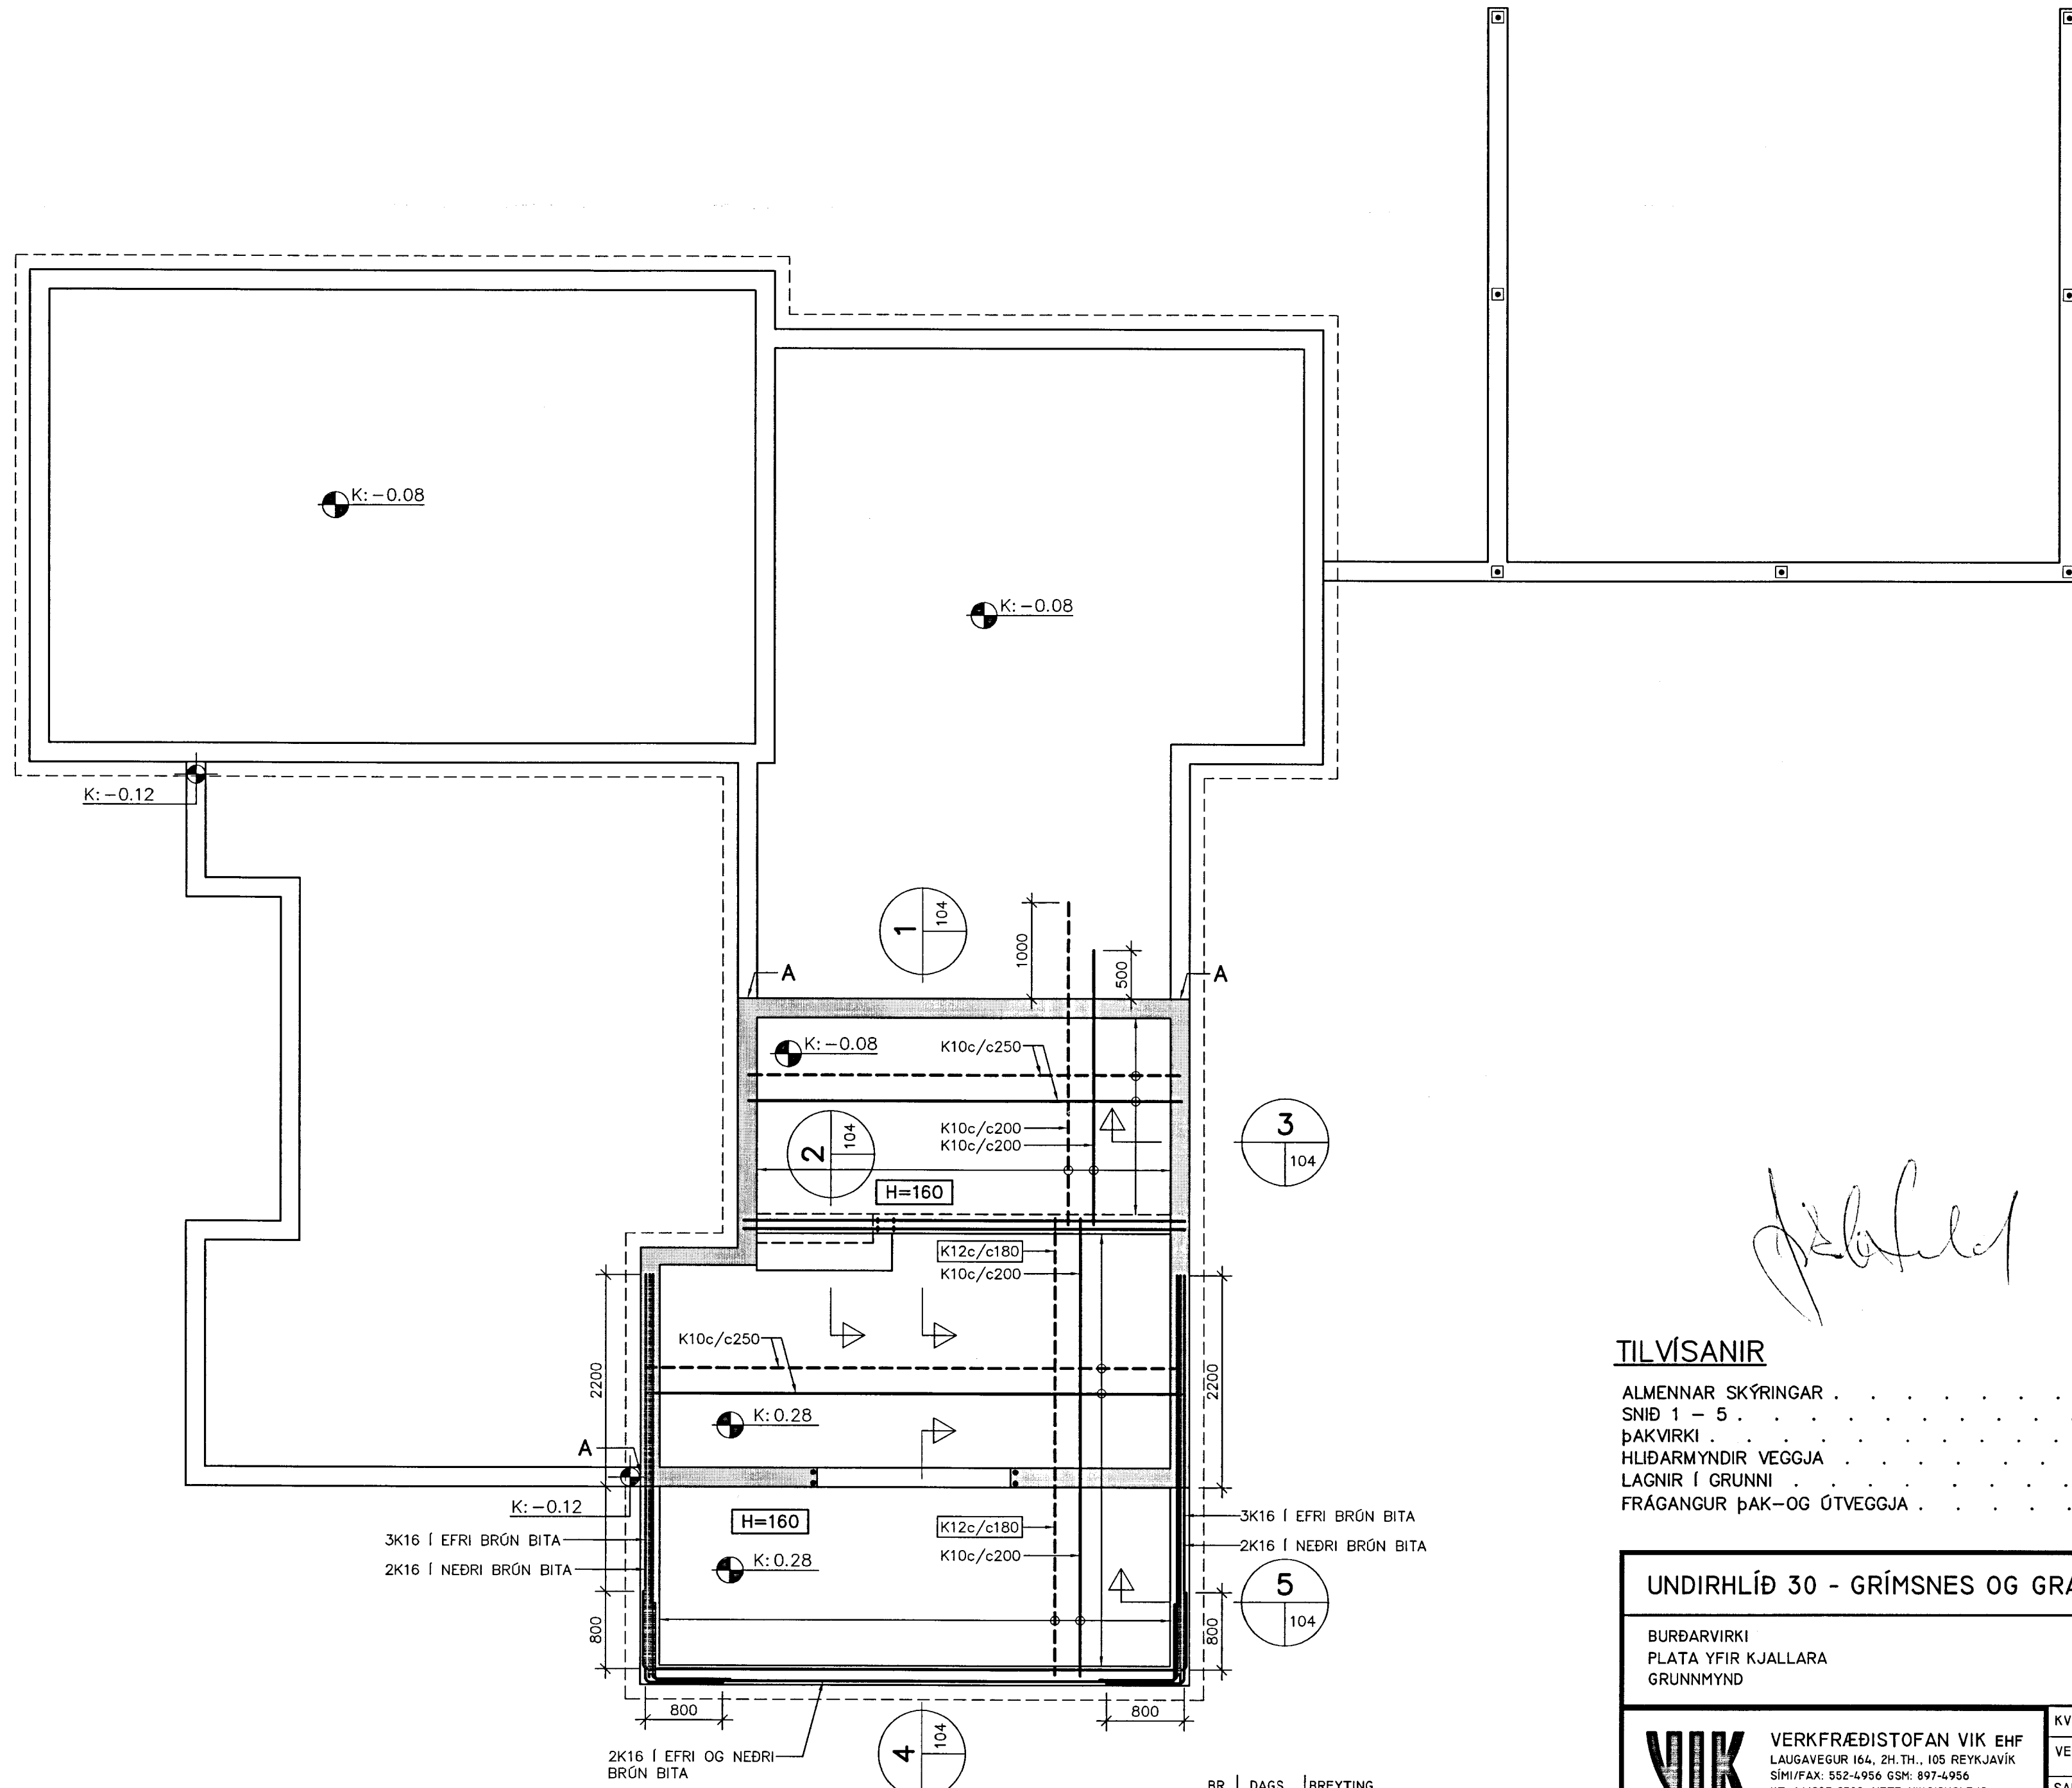

TILVÍSANIR

- ALMENNAR SKÝRINGAR SJÁ TEIGN. NR. 100
- SNID 1 - 5 SJÁ TEIGN. NR. 104
- ÞAKVIRKI SJÁ TEIGN. NR. 105
- HLIÐARMYNDIR VEGGJA SJÁ TEIGN. NR. 106-7
- LAGNIR Í GRUNNI SJÁ TEIGN. NR. 301
- FRÁGANGUR ÞAK- OG ÚTVEGGJA SJÁ TEIGN. ARKITEKTS

UNDIRHLÍÐ 30 - GRÍMSNES OG GRAFNINGSHREPPUR

BURÐARVIRKI	REIKN.	IB	MARS 2013
PLATA YFIR KJALLARA	TEIKN.	IB	MARS 2013
GRUNNMYND	YFIRF.	IB	MARS 2013

VIK VERKFRÆDISTOFAN VIK EHF LAUGAVEGUR 164, 2H. TH., 105 REYKJAVÍK SÍMI/FAX: 552-4956 GSM: 897-4956 KT: 441297-2389, NETF: VIK@ISHOLF.IS	KVARDI: 1:50	ÚTG.DAGS. 27.03.2013
	VERK: 1314	BL. NR. 103
SAMP.	<i>Jón Þorgeirsson</i>	
KT. 081156-4689	1314-103.DWG	

BR. DAGS. BREYTING