
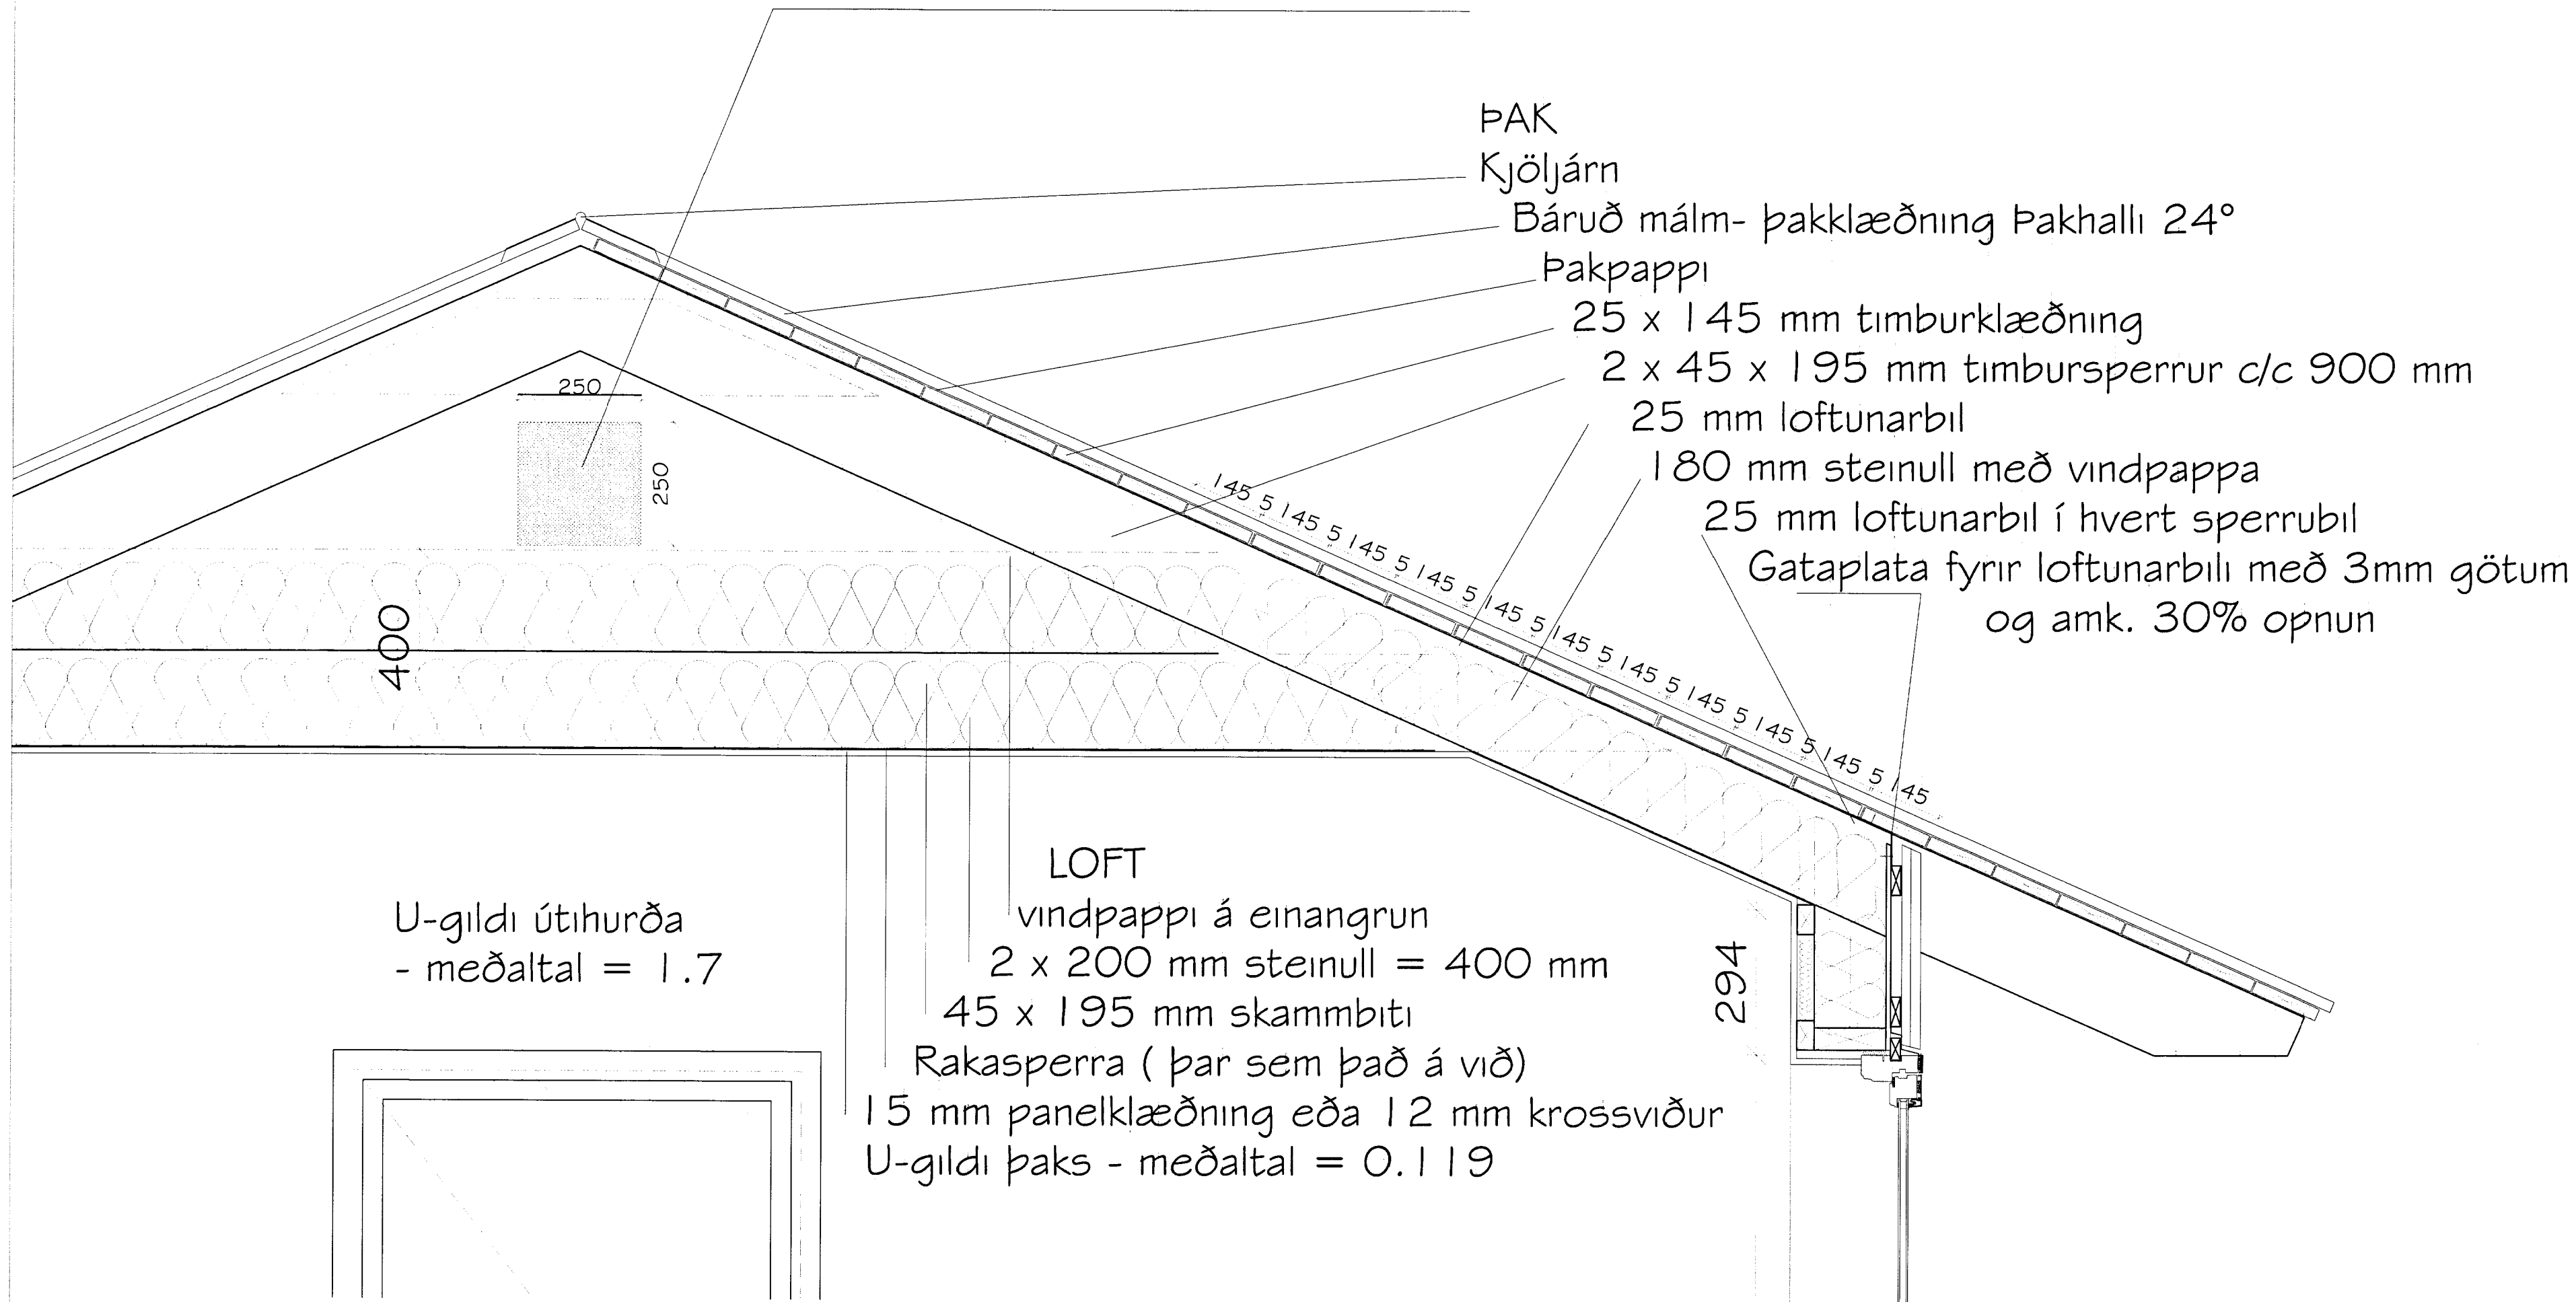


Útloftun fyrir ofan einangrun er um op í krossviðs klæðningu á göflum með flugnaneti sem opnast inn í loftunarbilið í útvegjaklæðningu. 250 x 250 op með flugnaneti gefur um 40.000 mm<sup>2</sup> sem er nægjanlegt fyrir allt að 80 m<sup>2</sup> hús.

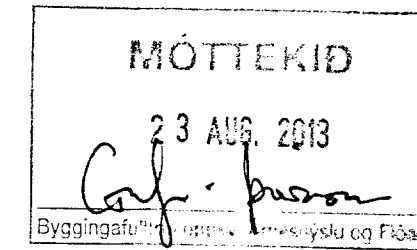

U-gildi útihurða  
- meðaltal = 1.7

LOFT  
vindpappi á einangrun  
2 x 200 mm steinull = 400 mm  
45 x 195 mm skammbiti  
Rakasperra ( þar sem það á við)  
15 mm panelklæðning eða 12 mm krossviður  
U-gildi þaks - meðaltal = 0.119

Undirhlíð 43, Grímsnes- og Grafningshreppur  
Frístundahús úr timbri - Landnr.: 209253  
Deiliteikning

Titill	MHÓI	Textur	MHÓI	Textur nr.	SUM-13-8674
Kvæði	1:10 A2	Dagur	1. maí 2013	Breyting	6. Júní 2013
Mark	STOFA ehf.	Magnús H. Ólafsson arkitekt FAI	150550-4769	mark@shoff.is	