


MÓTTEKIÐ
 01.04.2008
 Byggingafrútrúi uppáv. Árnissýslu og Flóahrn.

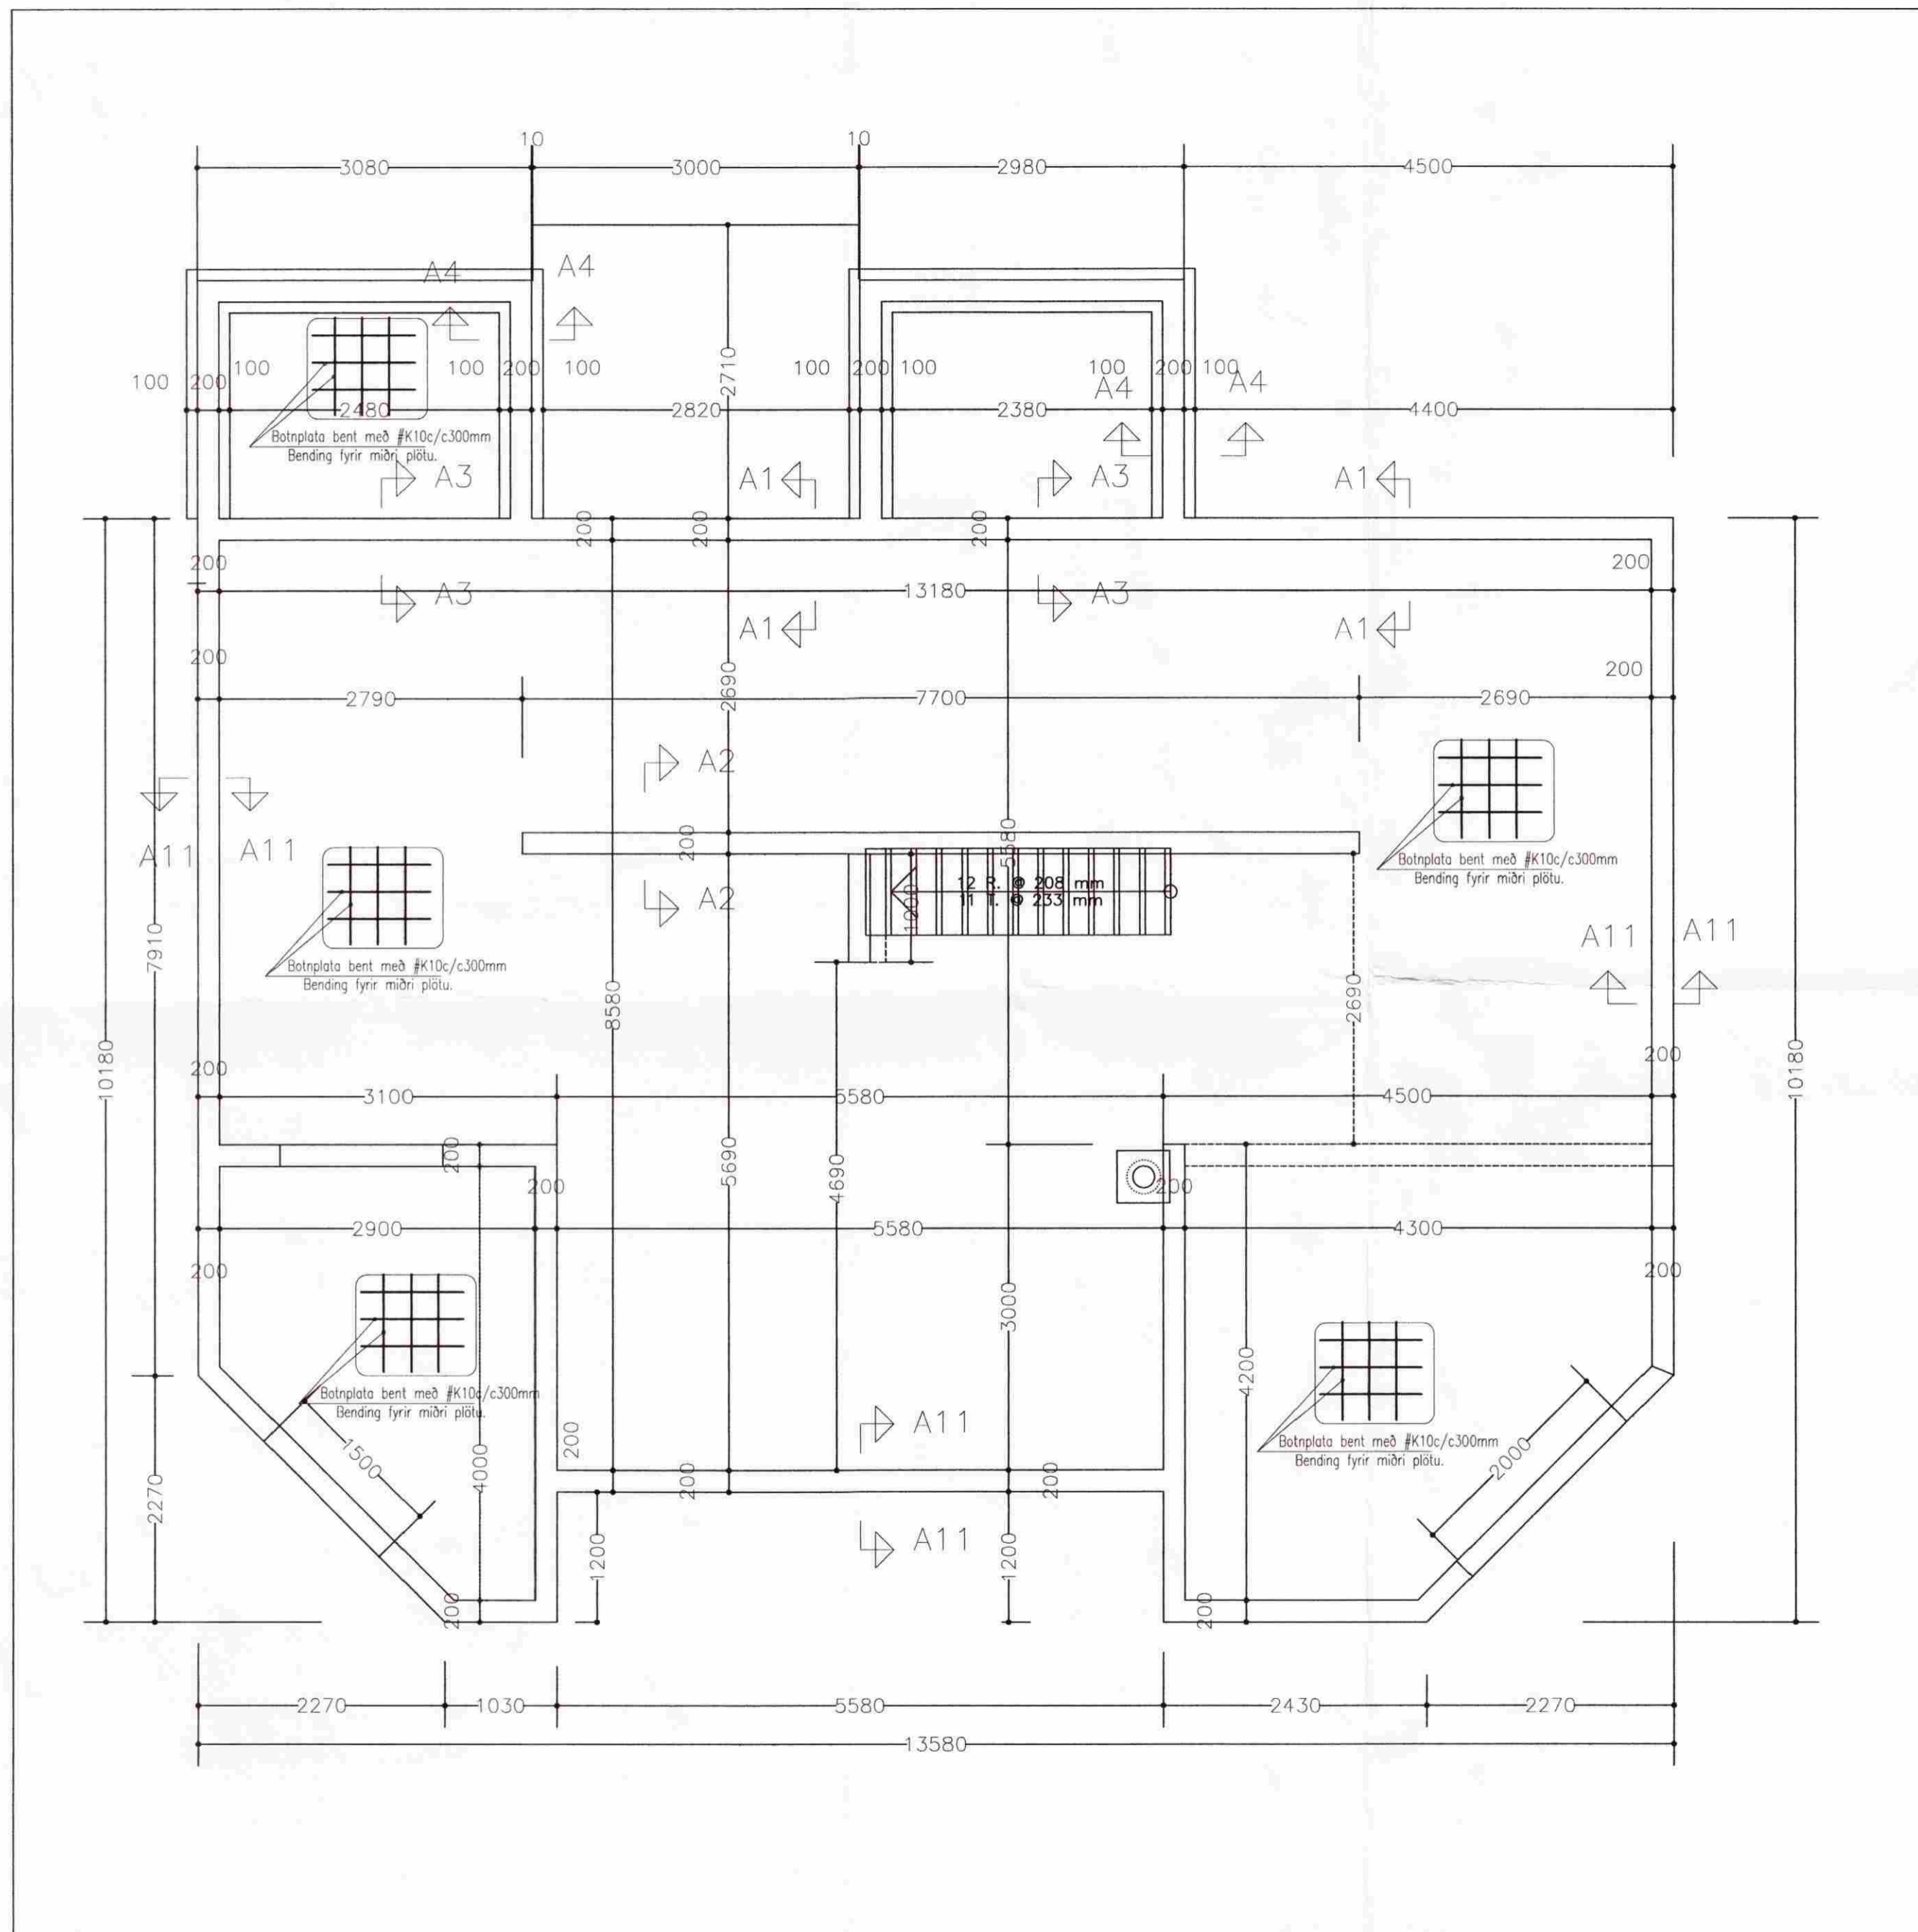

Ragnr A. Agúst p.

Breytingar			Undirhlíð 48. Grímsnes og Gafníningshreppi Eigendur 'Omar og Margrét.
Nr.	Dags.	Nafn	
			Tæknijónusta Ragnars G Gunnarssonar ehf.
			Smíðjuvegi 11 s: 544 5350 ragnargg@simnet.is
			Mkv. 1:50
			Nr. 1
			Dags.28.04.2008
			kt.:110947-2839

Sökklar