




GAFL

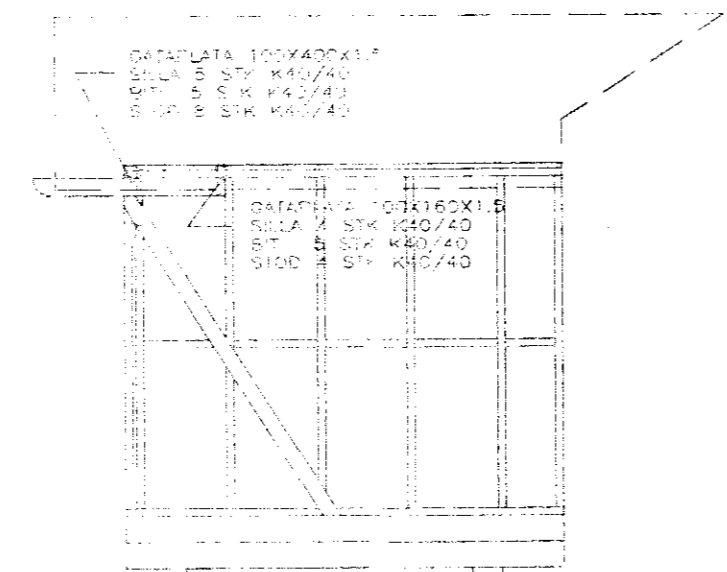


HLIDAR

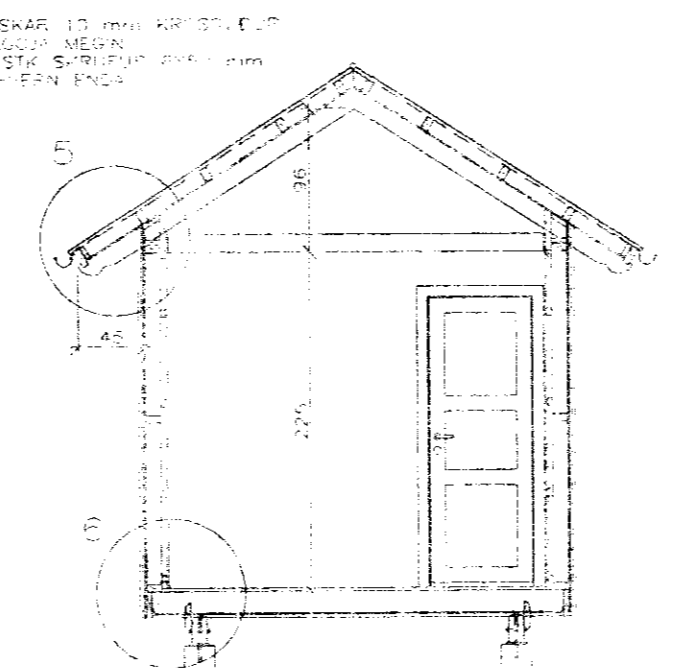


SNEIDNG

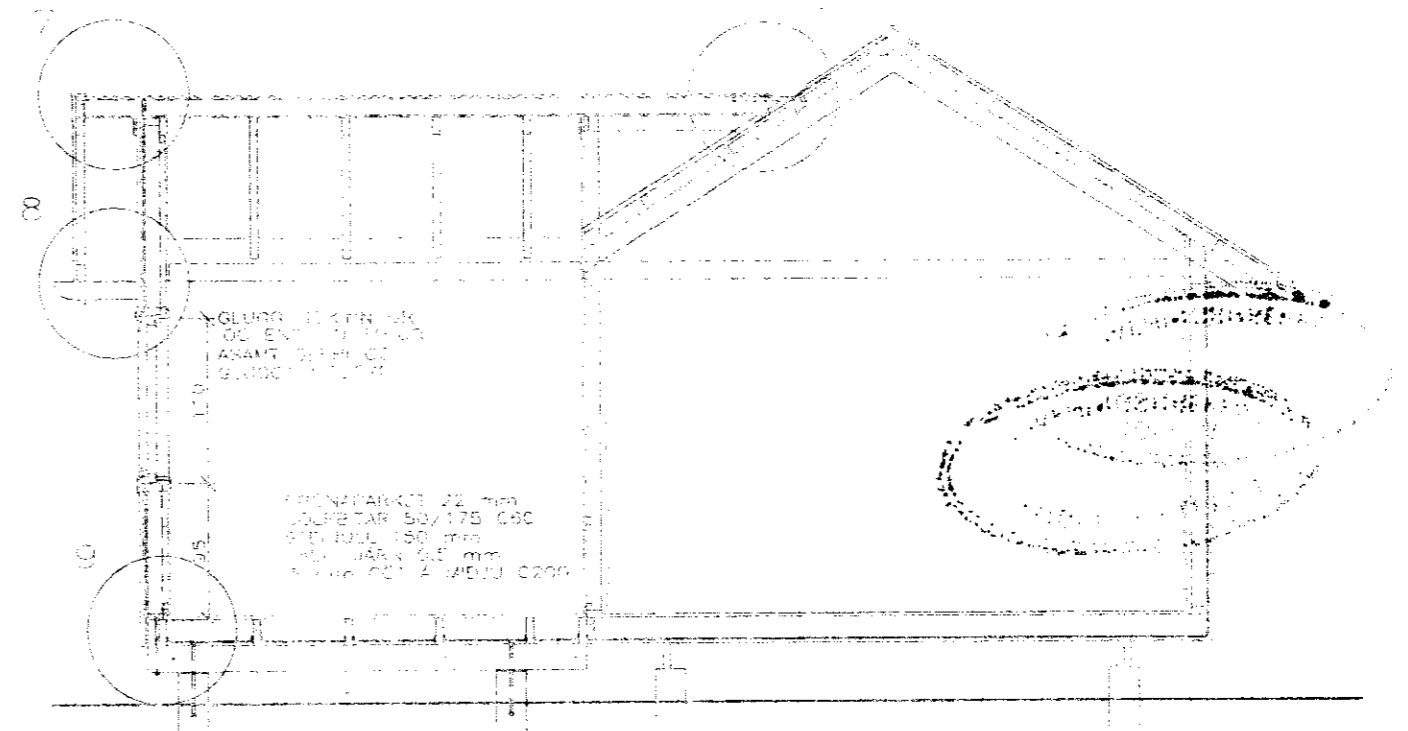











SNEIDNG

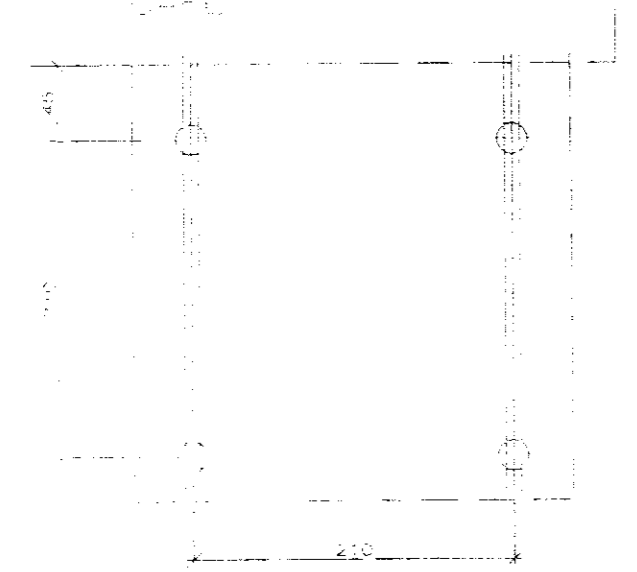

GÖFL

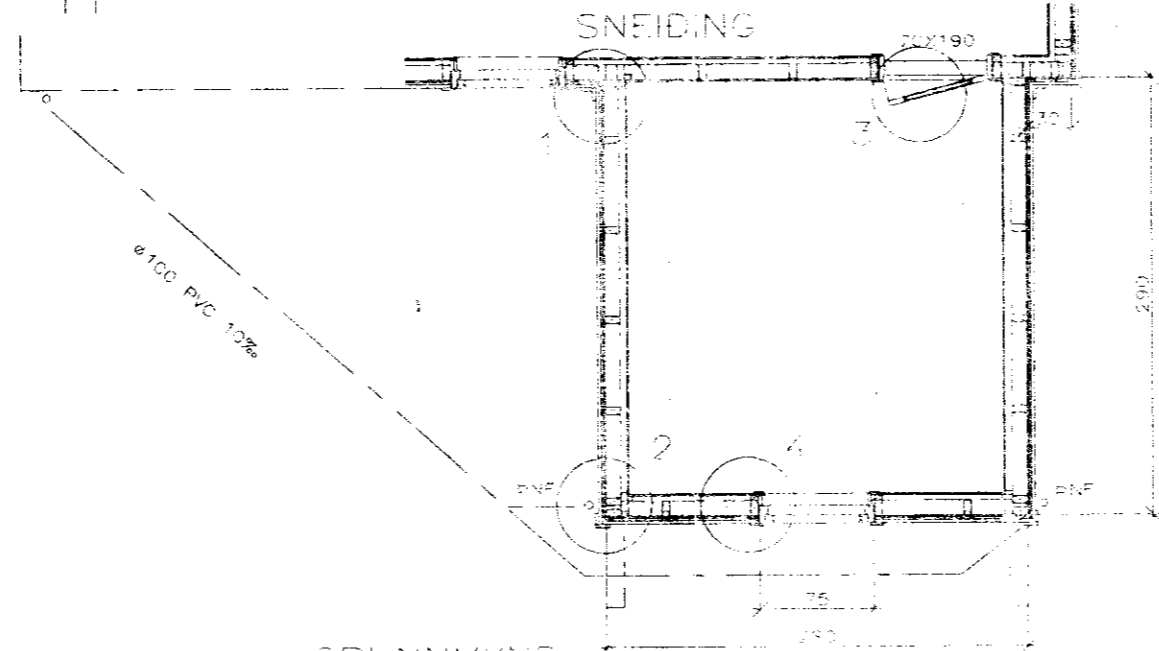

GRUNNMYND

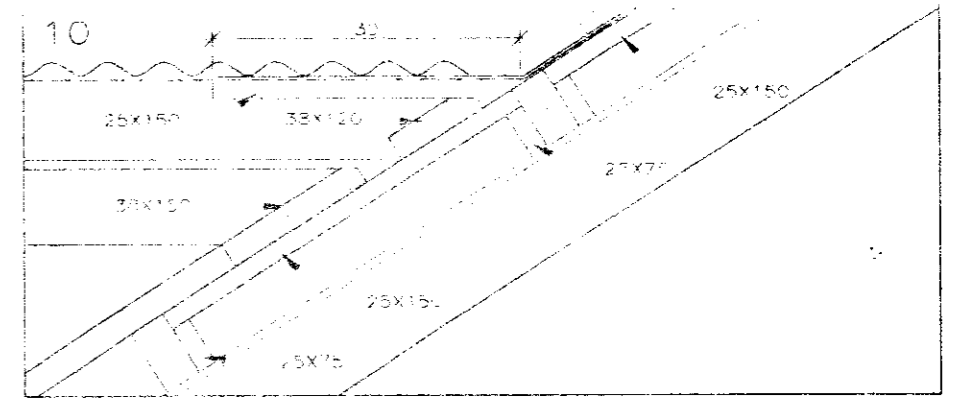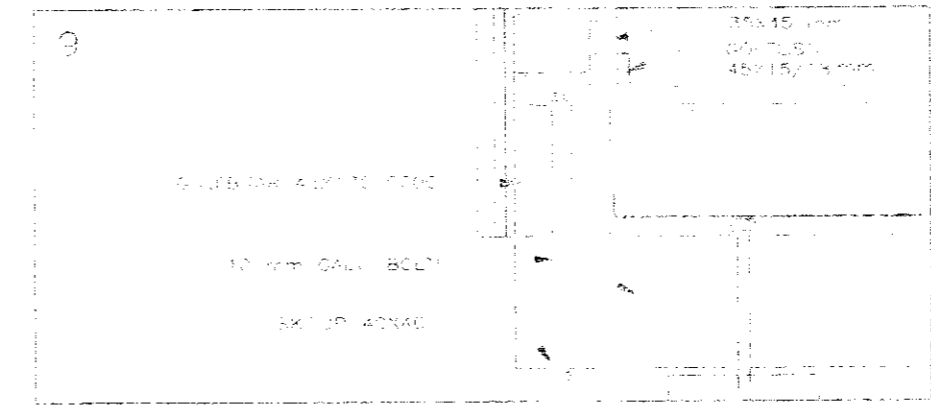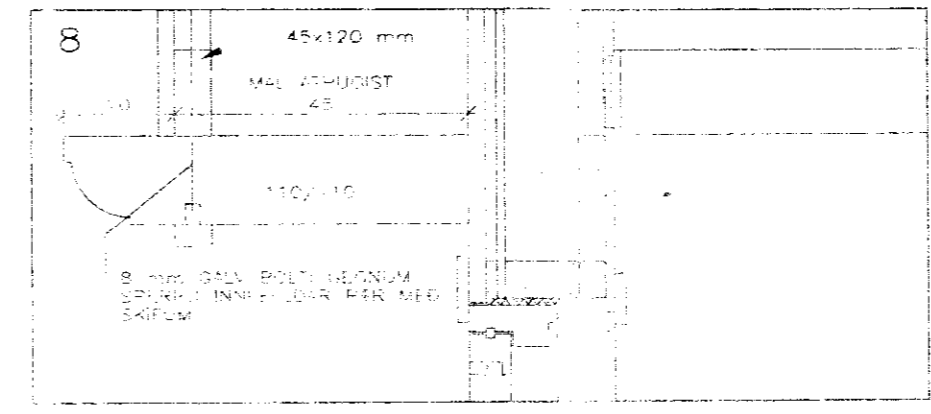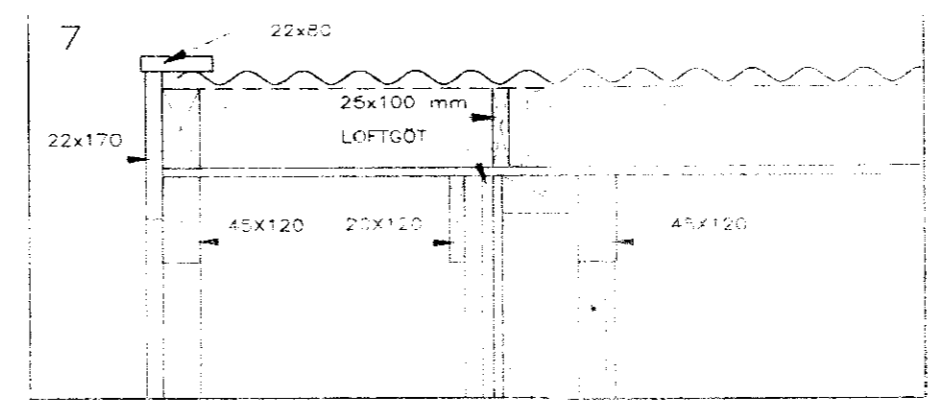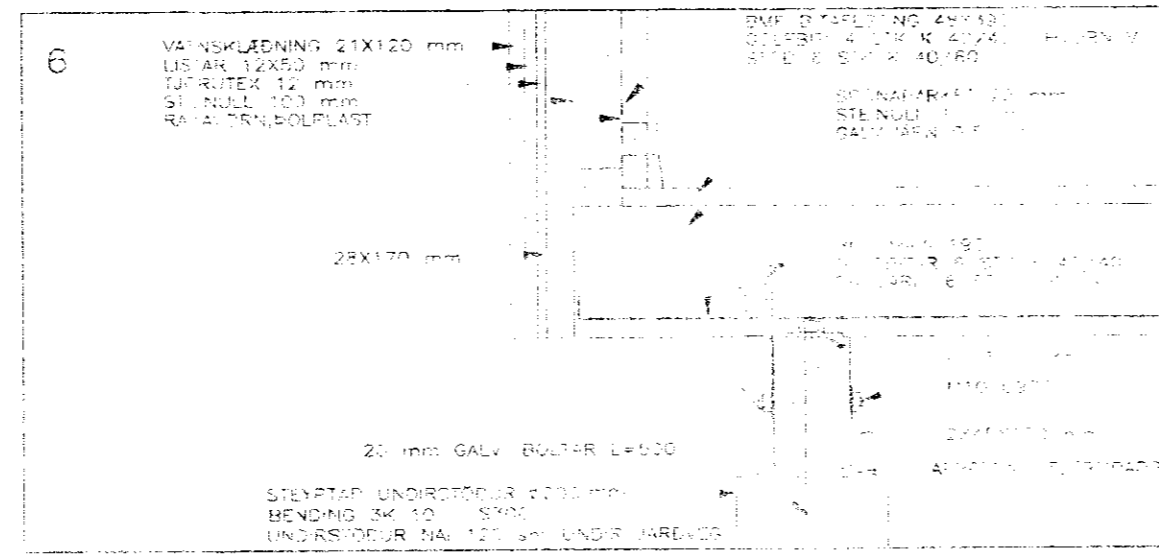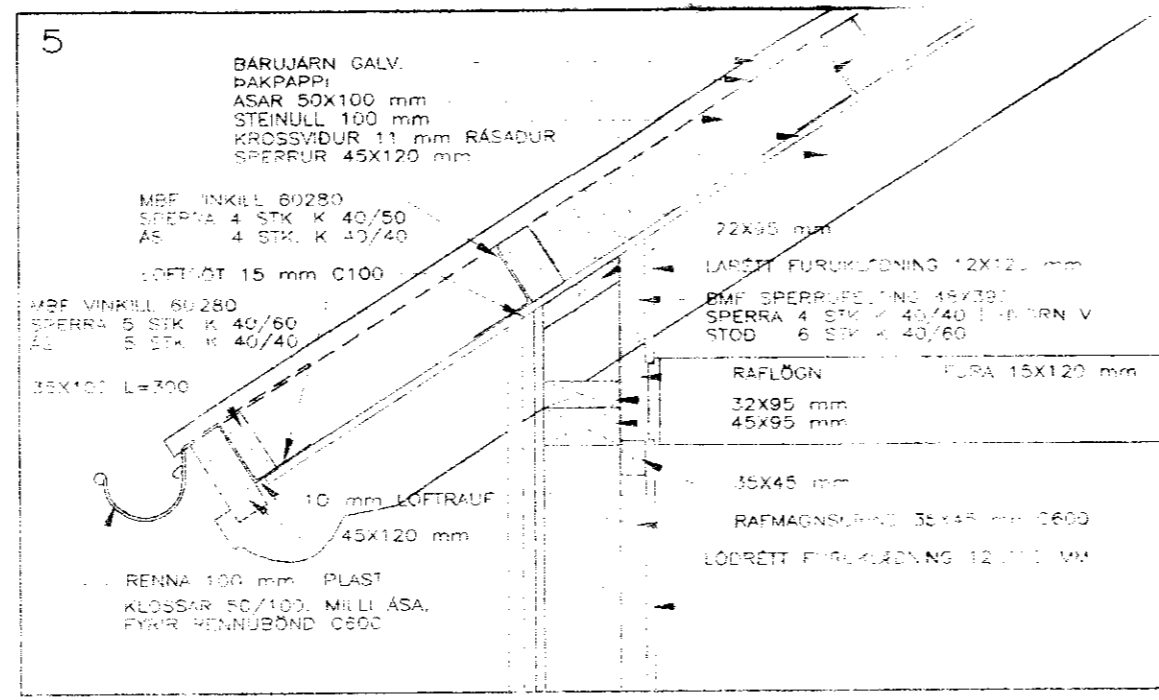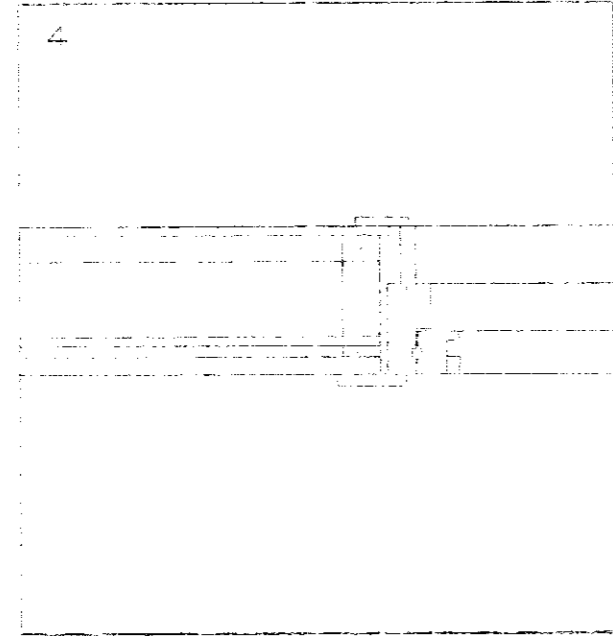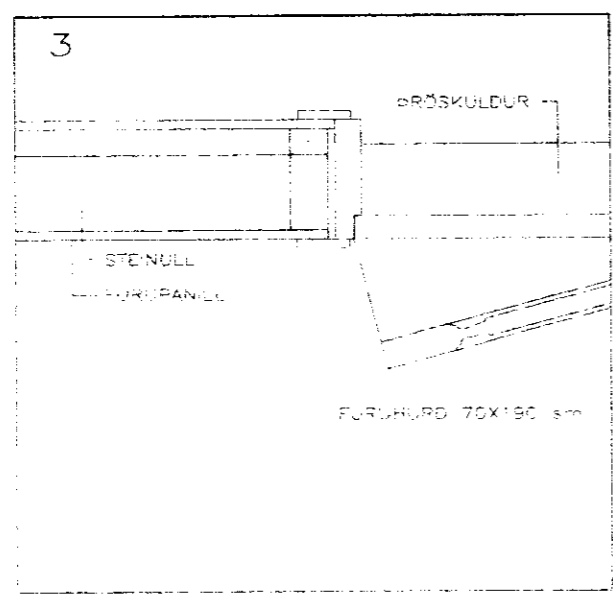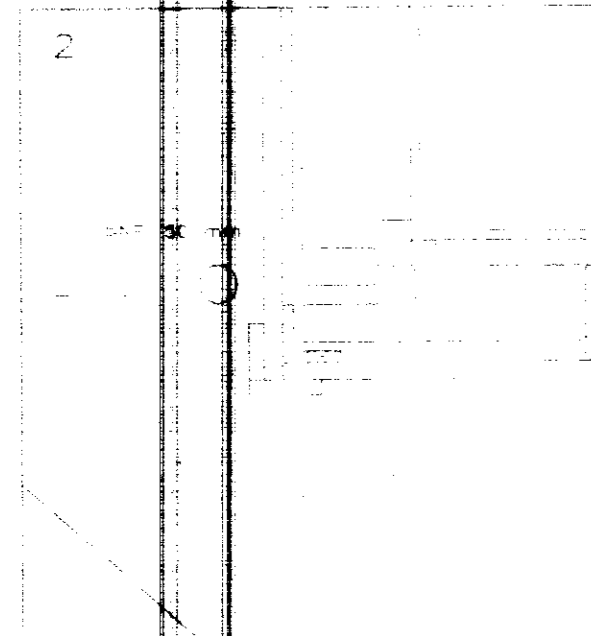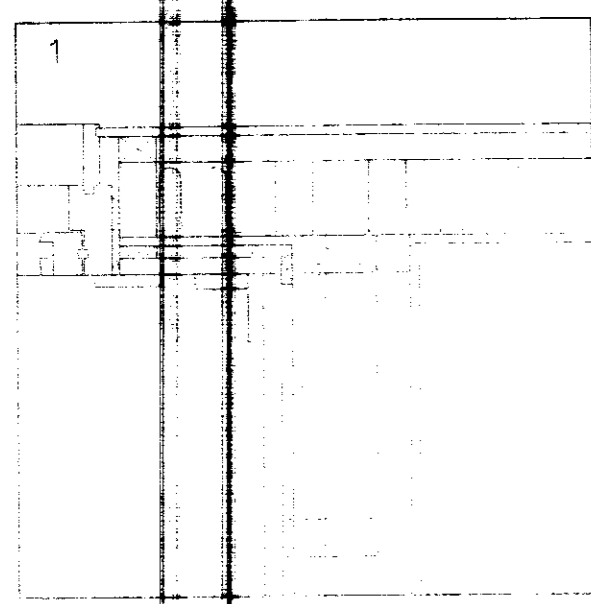

BYGGINGAFLIÐING
Samp. 27/2 '95
GRAFNINGSHREPP

Handwritten signature

NÚVA
TEIÐNISTOFAN HF

SKRIFAÐANNAÐ 24. APRÍL 1995
LÖGGEFNUM 106/1995
BYGGINGAFLIÐING