


ORLOFSHÚS S.R. NR.5 VIÐ ÚLFLJÓTSVATNI



BREYTING

Samp. 29.10.2002

Ólafur Einarsson

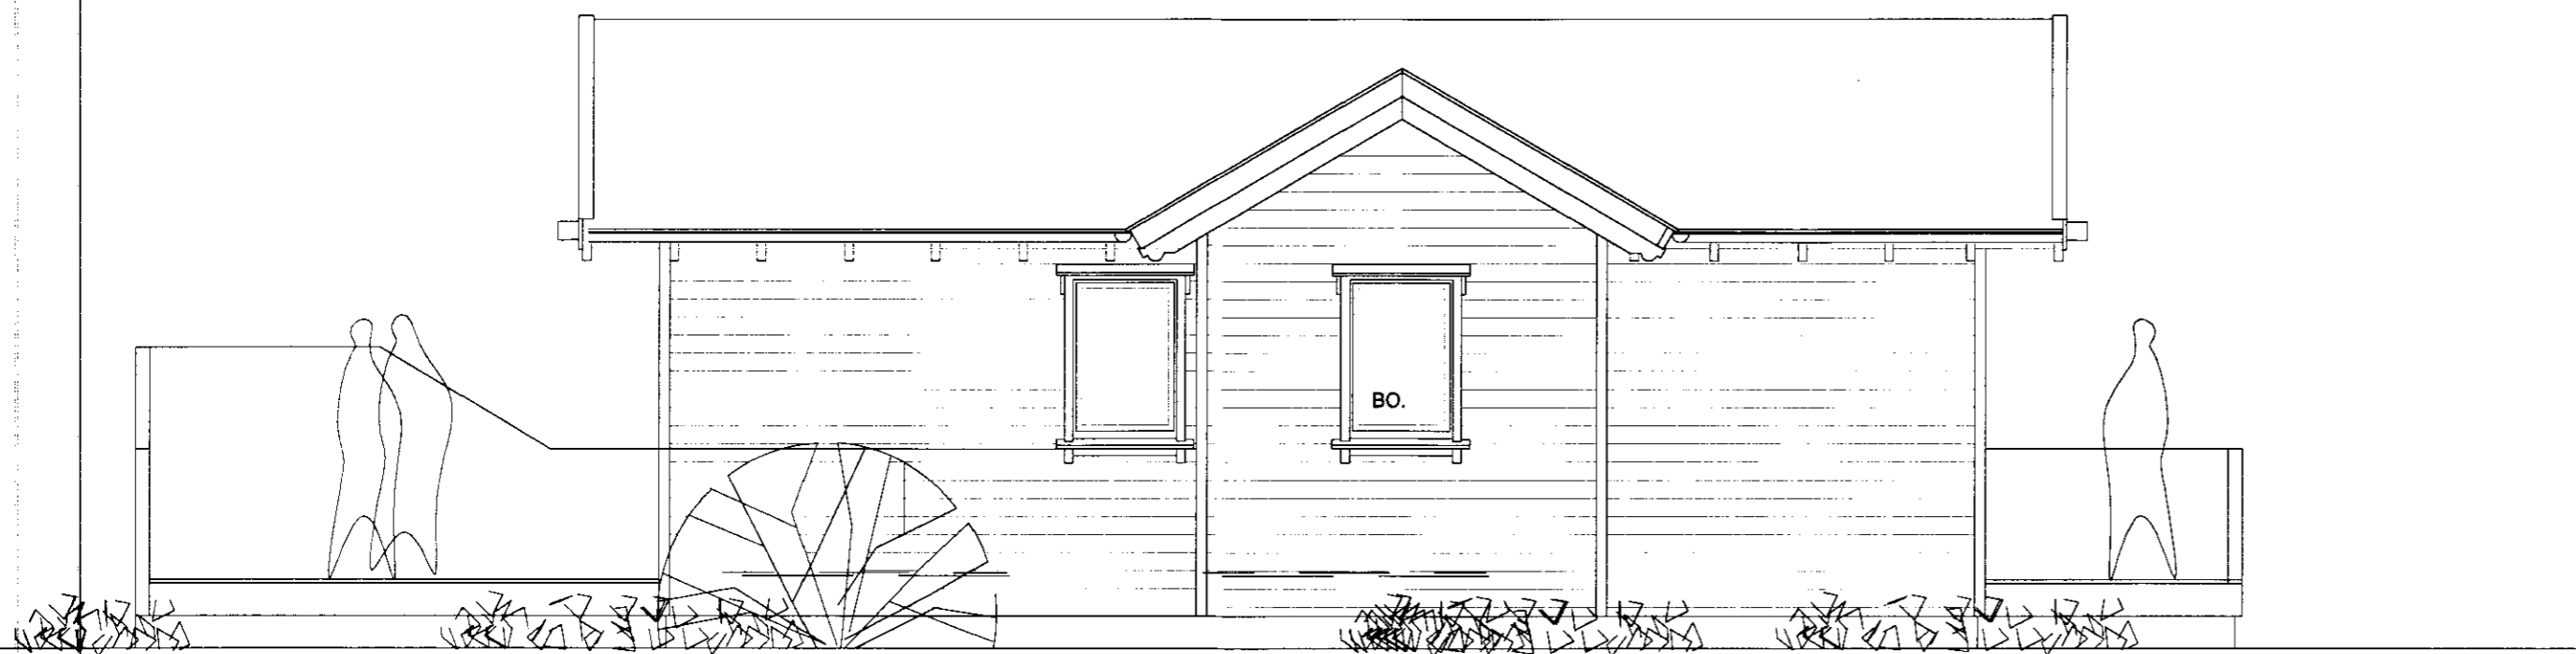


AUSTUR

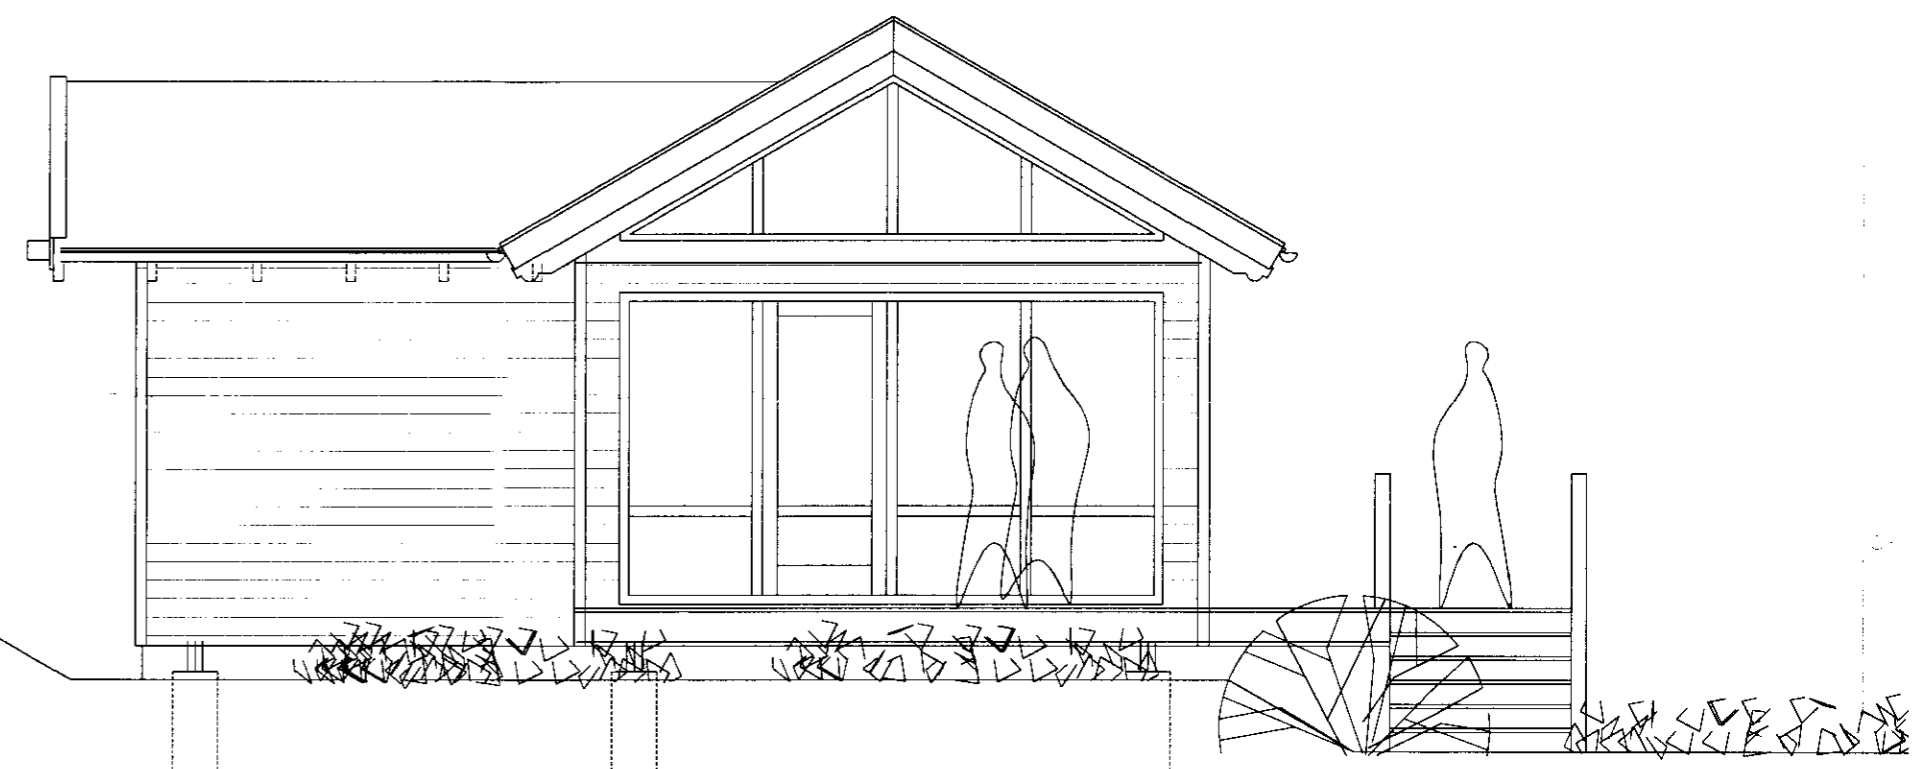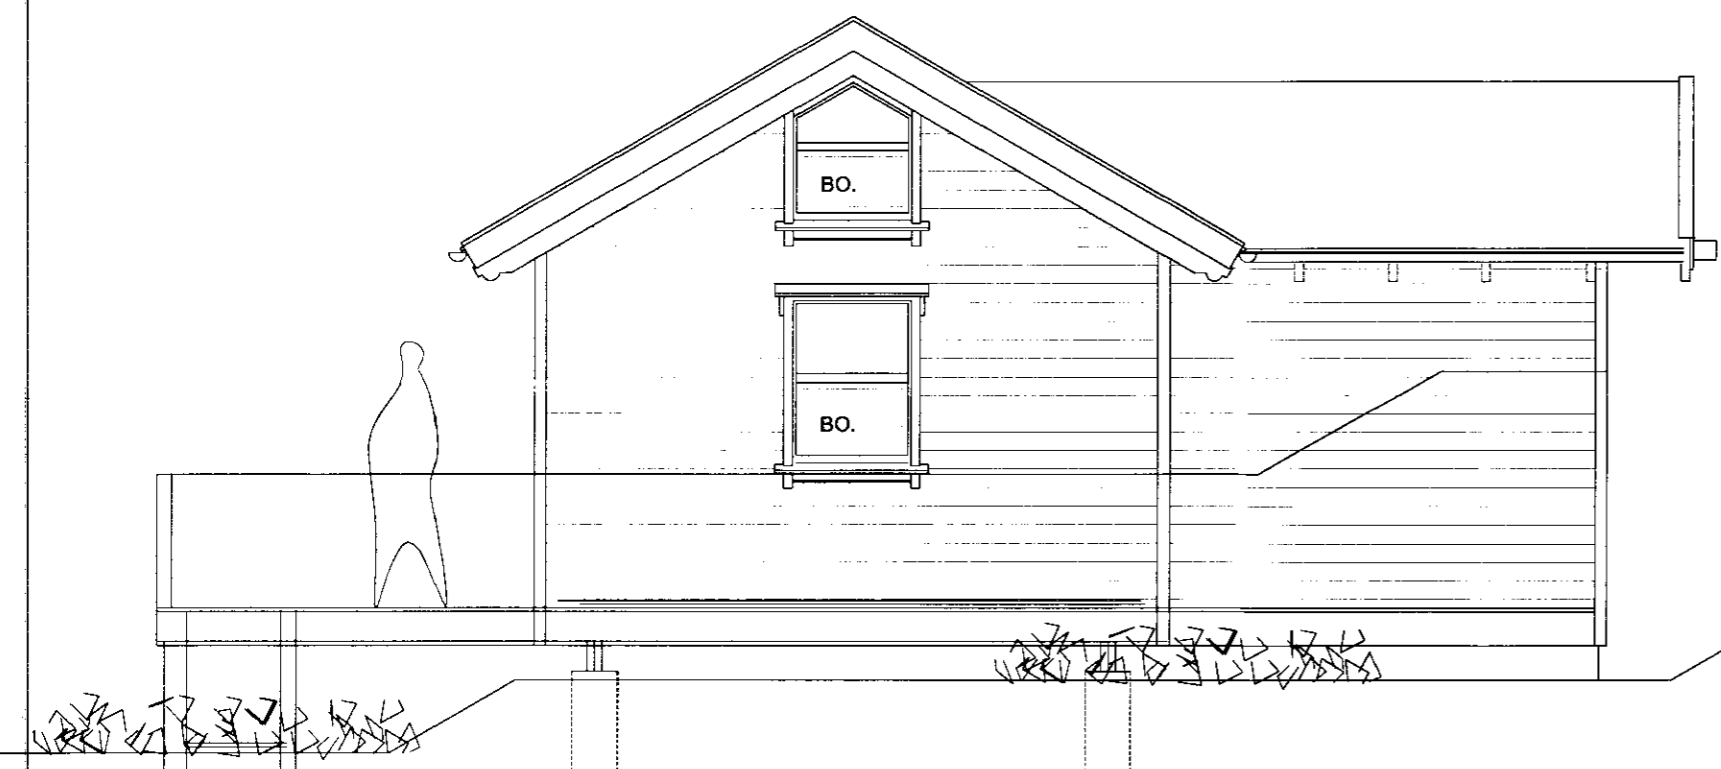

SUÐUR

NORÐUR

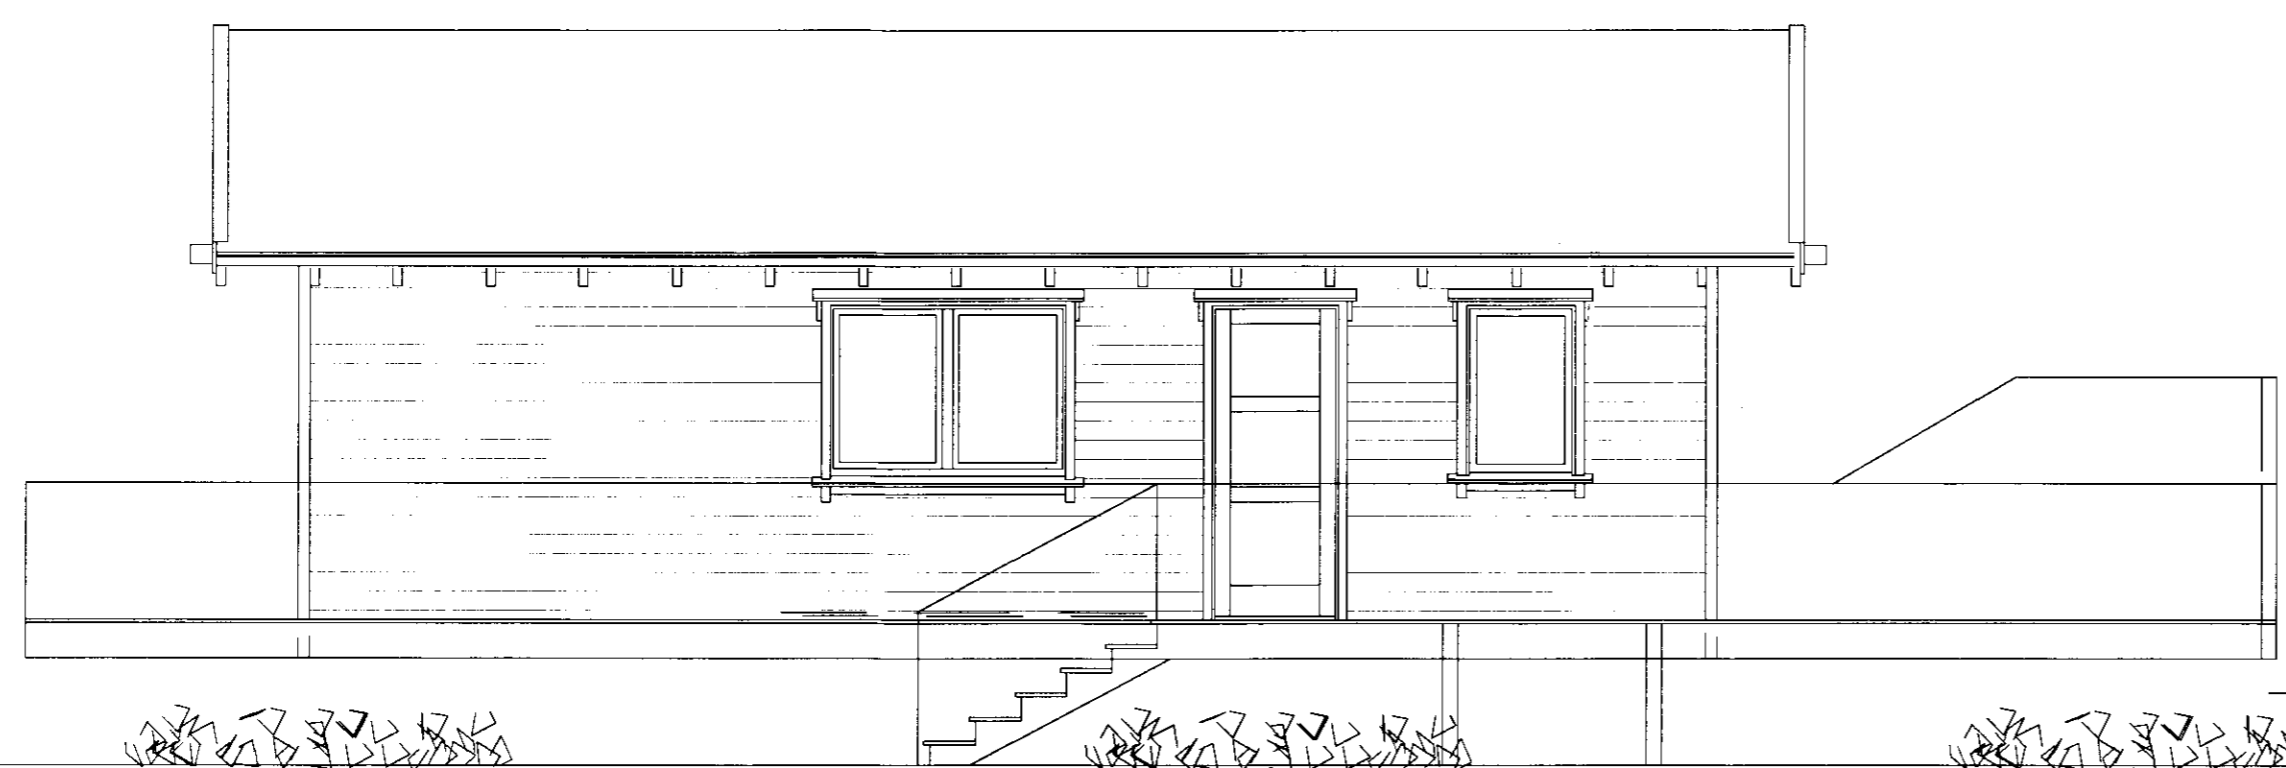

VESTUR

VERKEFNI	DAGS. 27.09.2002	VERK.NR.
ORLOFSHÚS S.R. NR.5 VIÐ ÚLFLJÓTSVATNI	BR.	TEIKN. A.J.
ÚTLITSMYNDIR 1 : 50		TEIKN. NR. AF 2
ARKO		102
170441-4519		<i>Ólafur Einarsson</i>
ÁSMUNDUR JÓHANSSON	SÍMI 8902943	NETFANG asj@lr.is