


MÓTTEKIÐ

08 SEPT 2009

Byggingafrulltrúi uppsv. Árnæssýslu og Flóahfr.

GRUNNMYND
MKV. 1: 50

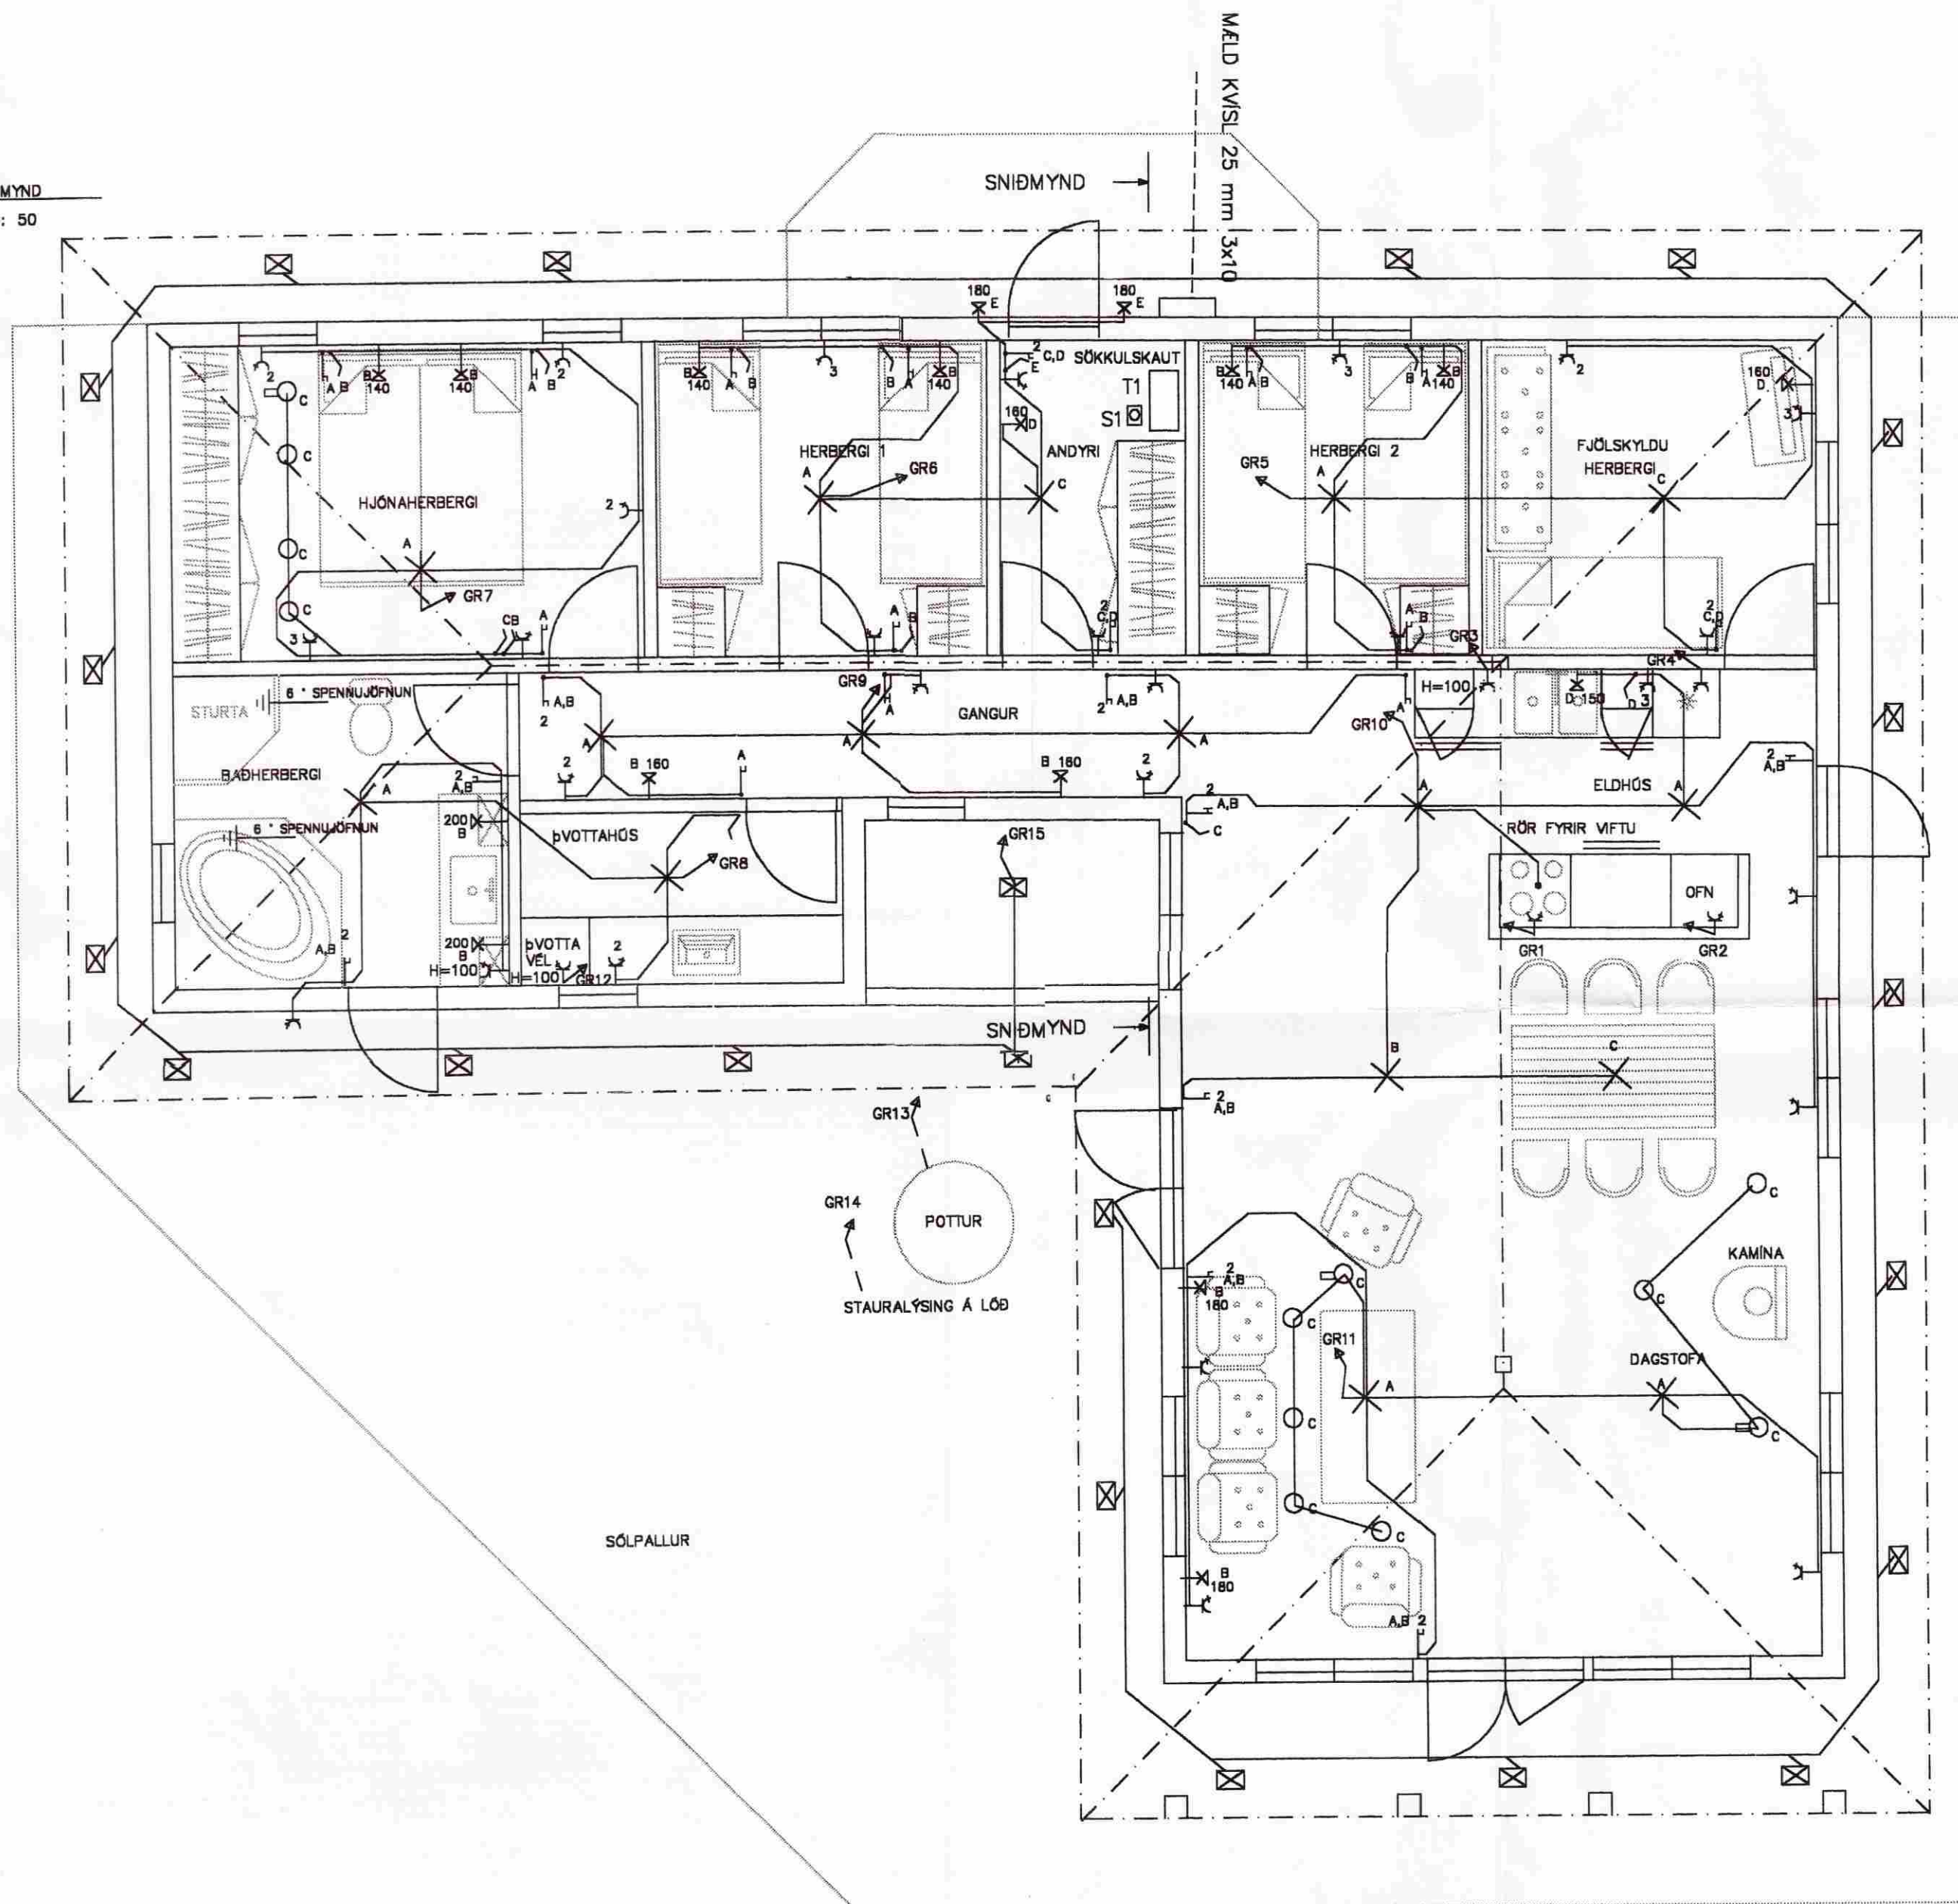

SKÝRINGAR

LAGNIR SÉU 16 mm. PLASTPÍPULAGNIR. FJÖLDI TAUGA Í TENGI SÉU 3. GILDLEIKI TAUGA, SVO OG MÁLSTRAUMUR RAFBÓNADAR SÉ Í SAMRÆMI VÍÐ STÆRD VARBÓNADAR FYRIR VÍÐKOMANDI GREIN. (SJÁ EINLÍNUMYND)
VARNARRÁÐSTÖFUN SÉ 63/0,03A. LEKASTRAMSVÖRN.
HÆÐ ROFA SÉ 110 SM. OG TENGLA 20 SM.
☒ INNFELLD LJÓS UNDIR ÞAKKANTI TD. FRÁ FLÖRLÖMPUM
○ HALOGEN LJÓS, EINN SPENNIR FYRIR 4 LJÓS

Svaras Björnsson 120454-5619.

Dags: 15.08. 2009	Hann./teikn.	yfirfarið:	M.kv.:	Víðar Guðbjörnsson Hraunbrún 26
			1:50	Símar 5554324 / 6980628 2430-0010
Heiti: SUMARHÚS Á LÖÐ NR. 1 VÍÐ VÍÐIBREKKU Í LANDI BÚRFELLS, SVÆÐI 1 Í GRÍMSNESI GRUNNMYNDIR RAFLÖGN				Nr.: 6.1
Tilvísun.:				