


VÍÐIBREKKA LÓÐ NR. 26

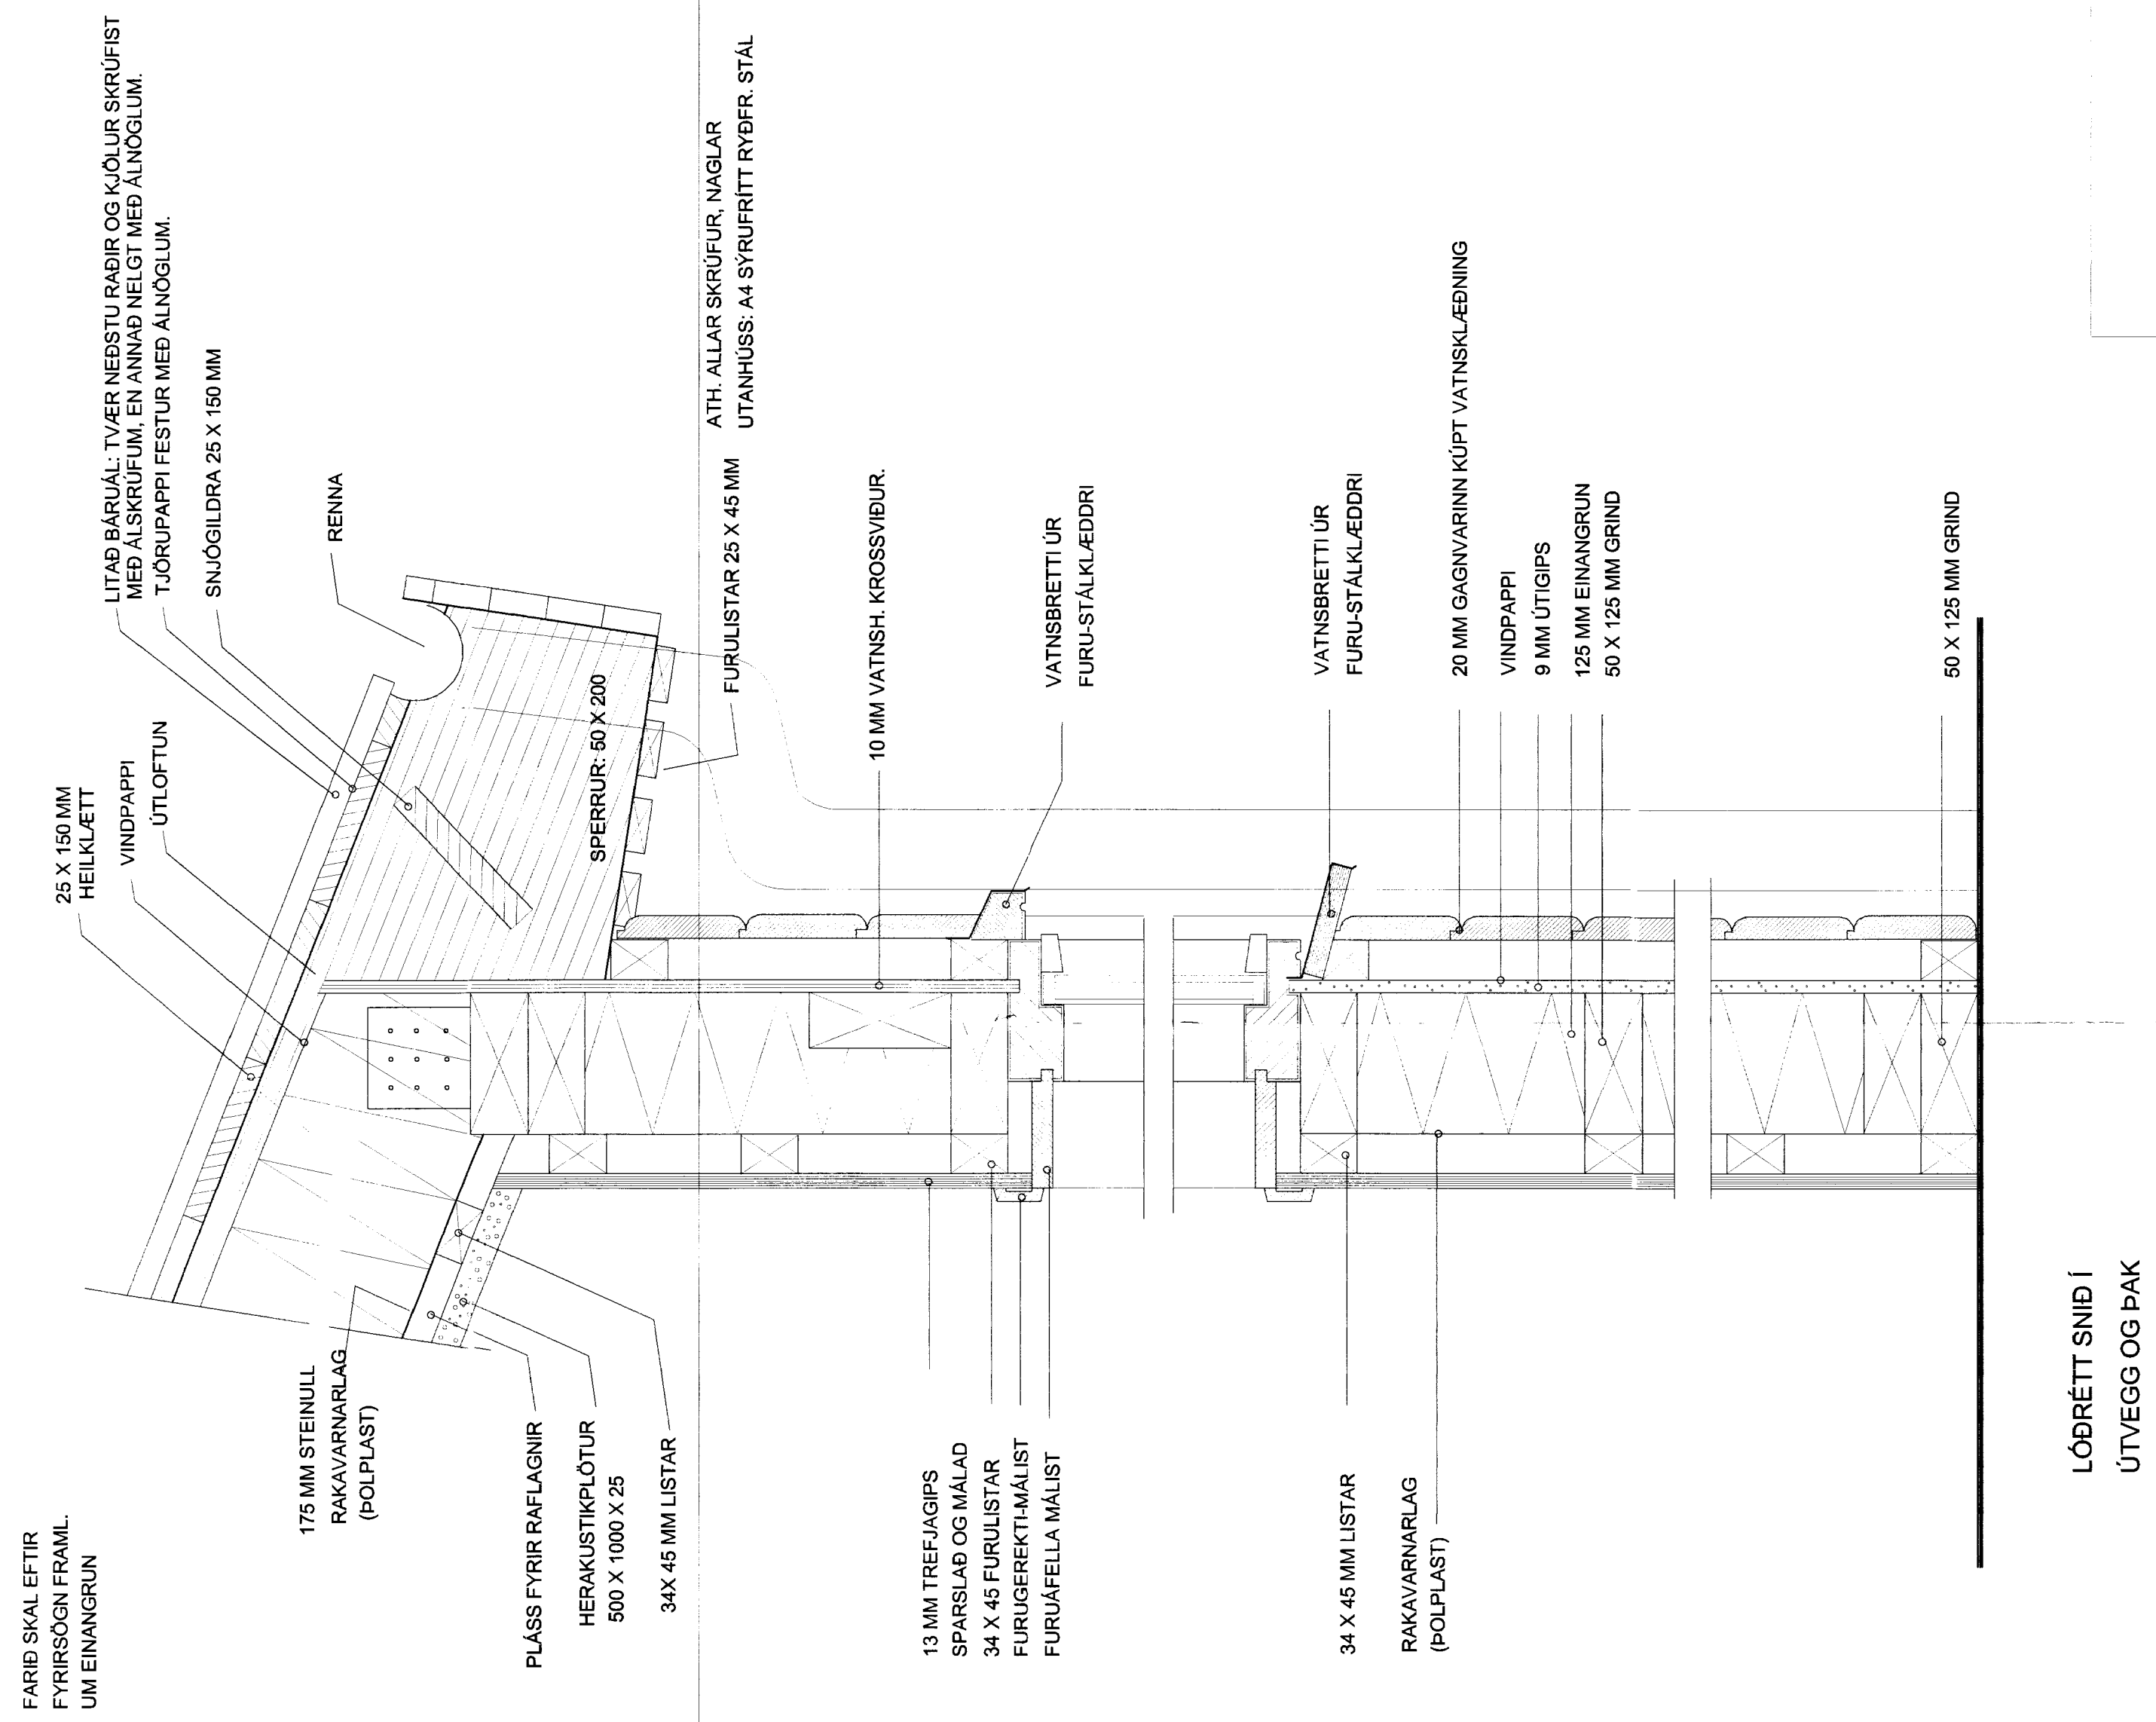

FARID SKAL EFTIR
FYRIRSÖGN FRAMLUM
UM EINANGRUN

DAGS:	BREYTING:	SAMP:
A		
B		
C		
D		
E		
F		
G		

VERKEFNI: SUMARHÚS VÍÐIBREKKA 26, GRÍMSNESI		ARKITEKTASTOFAN AUSTURVÖLLUR HÁTEIGSVEGUR 3 105 REYKJAVÍK arkaust@mmedia.is FAX: 552 2610	
TEIKNING: SNIÐ Í ÞAKKANT OG VEGG		BJARNI MARTEINSSON ARKITEKT FAI s: 552 2565 Kf: 301242-2129	KRISTJÁN BJARNASON BYGG.FR, BFI s: 698-6930 Kf: 120369-5479
DAGS/TEIKNAD: 27.8.2005 / KB		INNHAFN ARK. s: 552 8660 Kf: 250146-2139	KJARTAN JÓNSSON
SIGN:	BREYTING:	MÆLIKV: 1:5	VERK NR:
		TEIKN NR: B-1	