



Skipulags- og byggingarfulltrúi Uppsveita bs.
Yfirfarið
 06 JUNÍ 2014
Magnús Þórunn
 Byggingarfulltrúi

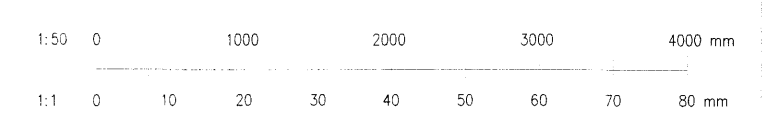

- Ljós á skjólvegg sem ljósa niður
- Ljós í palli
- Led borði í þrepi

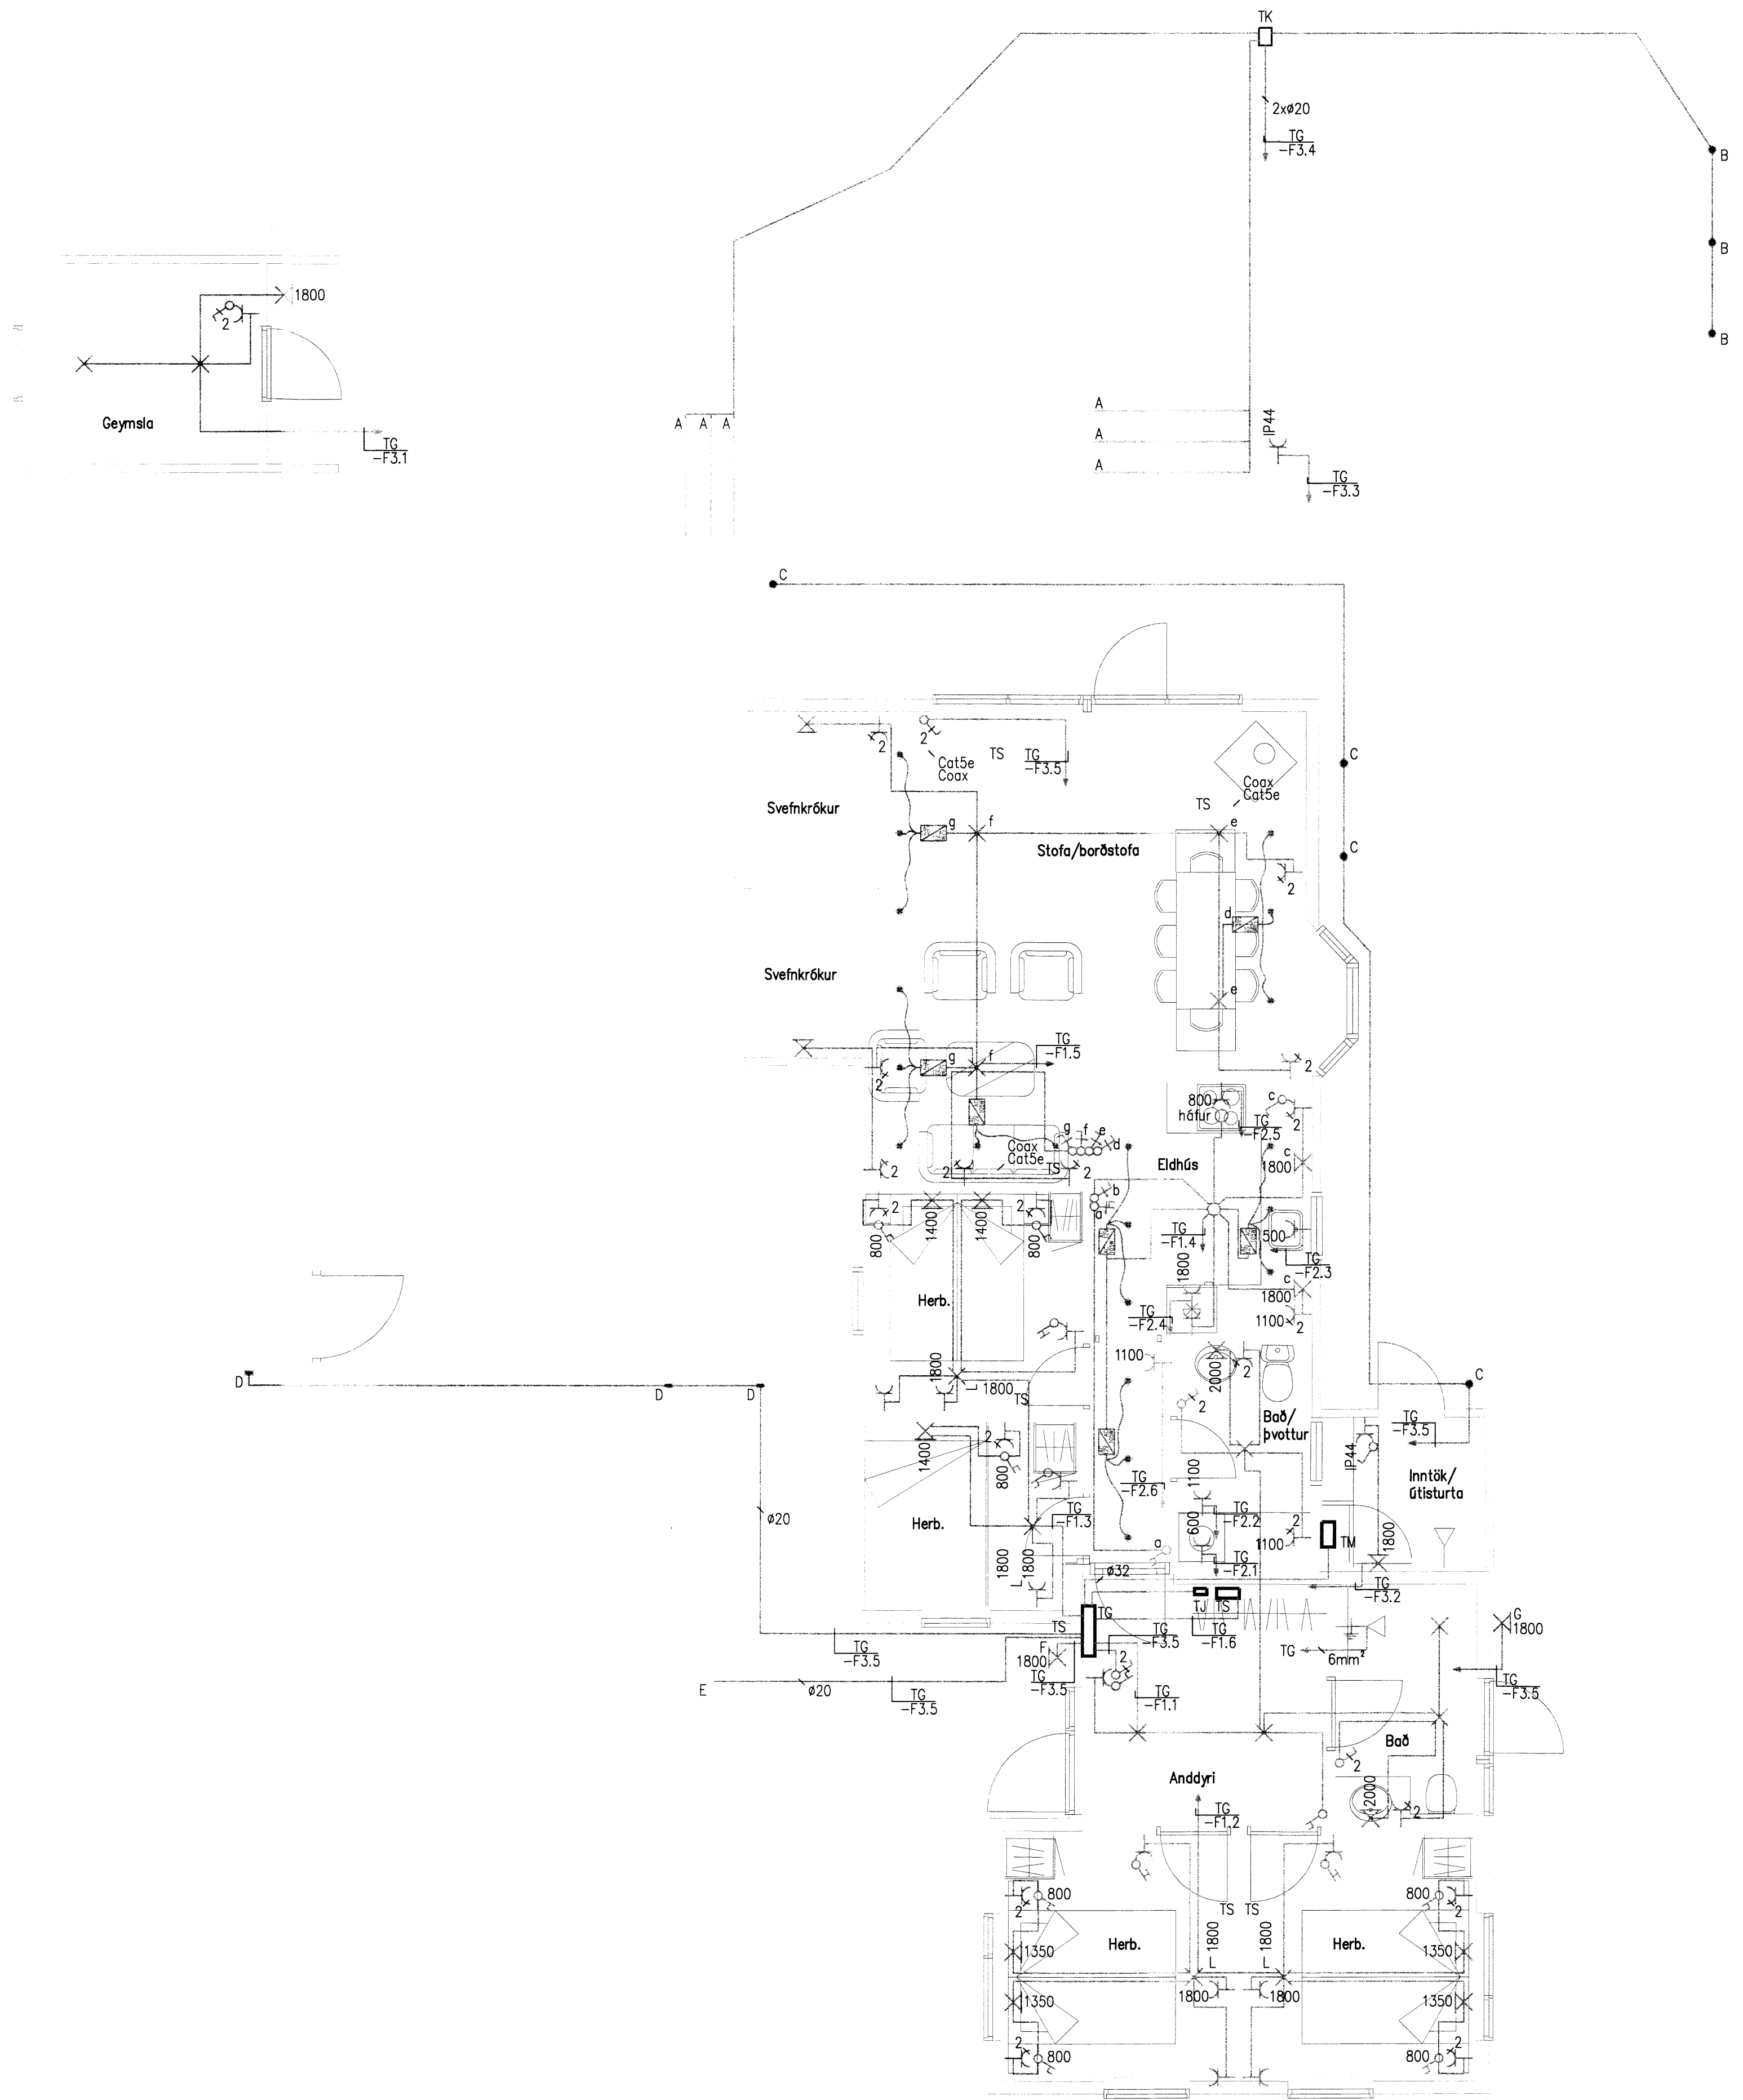

VERKHÖNNUN
 VERKFRÆÐIRÁÐGJÖF

AKRALIND 6, 203 KÓPAVOGI
 Sími: 570-8800, fxt: 680107-1280
 WWW.VERKHÖNNUN.IS, VERKHÖNNUN@VERKHÖNNUN.IS

Br.	Dags.	Breyting	Br.	Skr.

Magnús B. Þórðarson Kt:030879-4149

Sambærkt f.a. Verkhönnunartent:

Undirskrift samráðgjafarinnar:

Verkeign:
VALHNJÓKASUND 1
RAFLAGNIR
LÁGSPENNA

Skr.	1	2	3	4	5	6

2014-01-022 VS-2101 A

e Öll rétt og skilning tekninga og hluta eða heild er hluti skriflegrar keyf hönnuðu