


MÖTTEKID
17.03.2011
Byggingulitun úrskv. Árnassjón og Flóttur

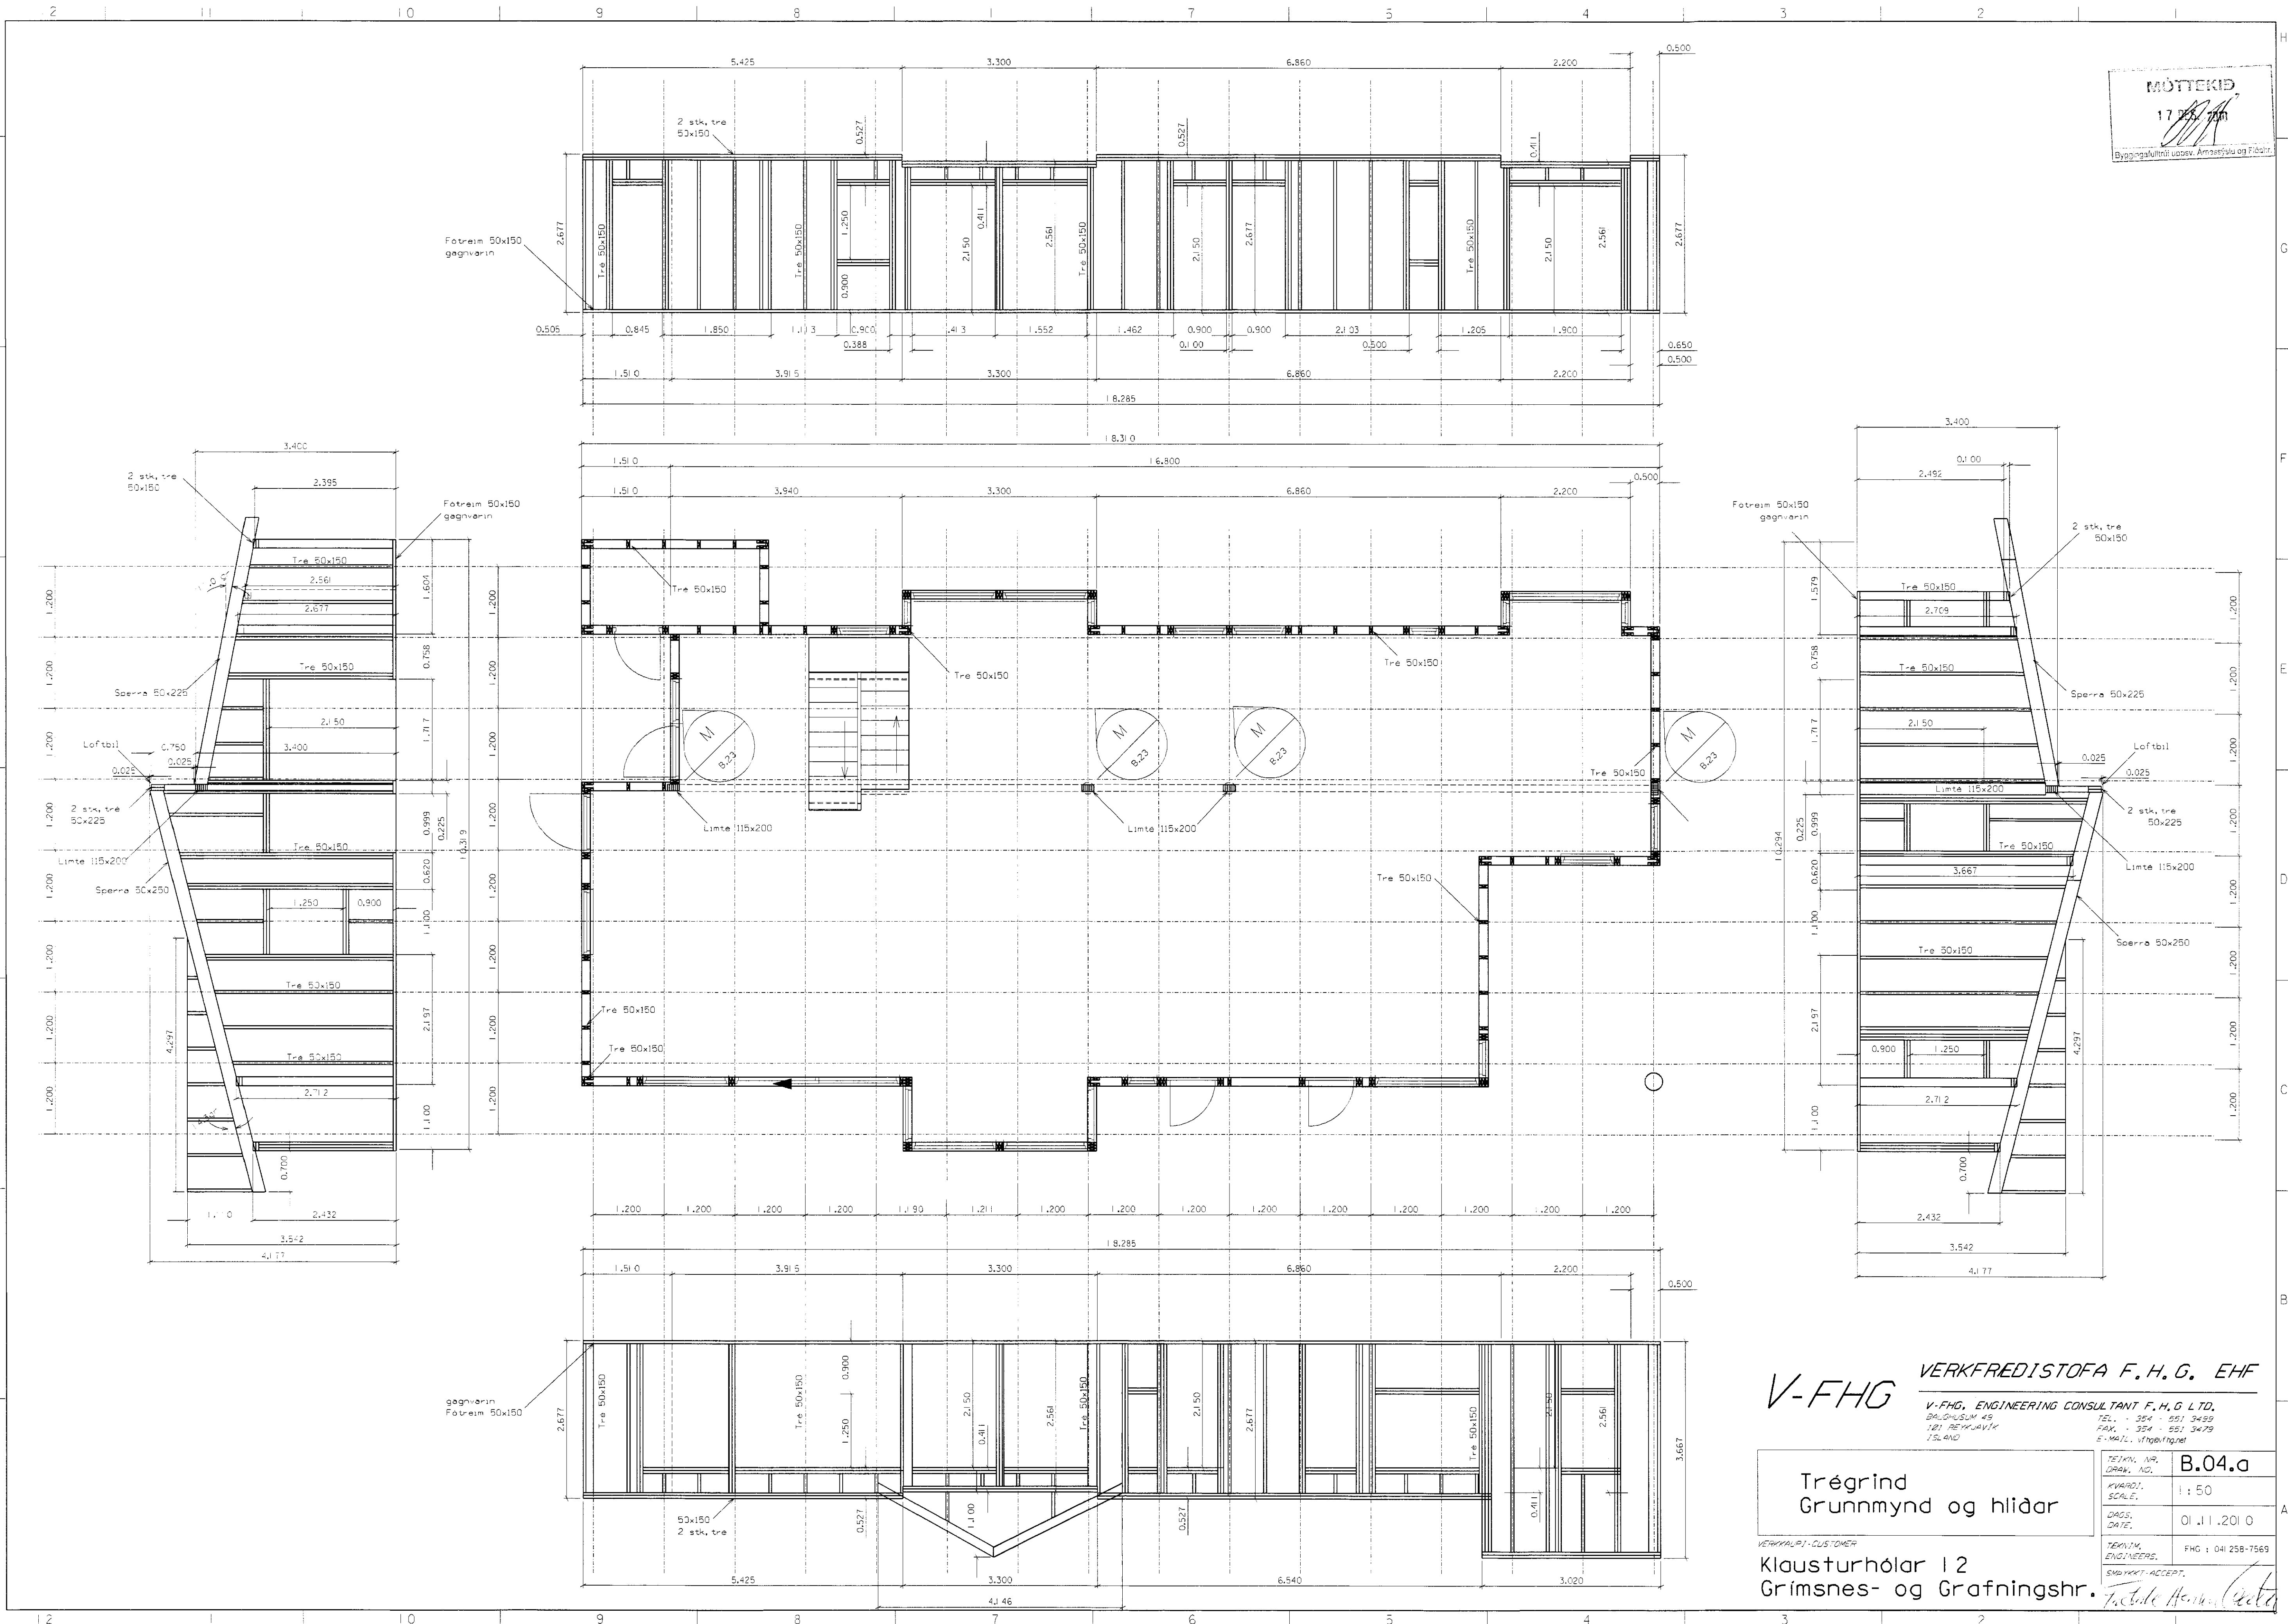

V-FHG VERKFREDISTOFA F.H.G. EHF
V-FHG, ENGINEERING CONSULTANT F.H.G LTD.
BALDURSSON 45
121 REYKJAVÍK
ISLAND
TEL. + 354 - 551 3459
FAX. + 354 - 551 3479
E-MAIL: vfhg@fhg.net

| | | |
|---|-------------------------|--------------------|
| Trégrind Grunnmynd og hlíðar | TEKNI. NR. DRAG. NO. | B.04.a |
| | KVAÐI. SCALE. | 1:50 |
| Klausturhólar 12 Grimsnæs- og Grafningshr. | DAGS. DATE. | 01.11.2010 |
| | TEKNI. ENGINEERS. | FHG : 041 258-7569 |
| VERKVAUPT. CUSTOMER | SMBLYKKT. ACCEPT. | |