


MÖTTEKID

17.09.2010

Byggingaútrúð, Lössv. Árnassýslu og Fláanr.

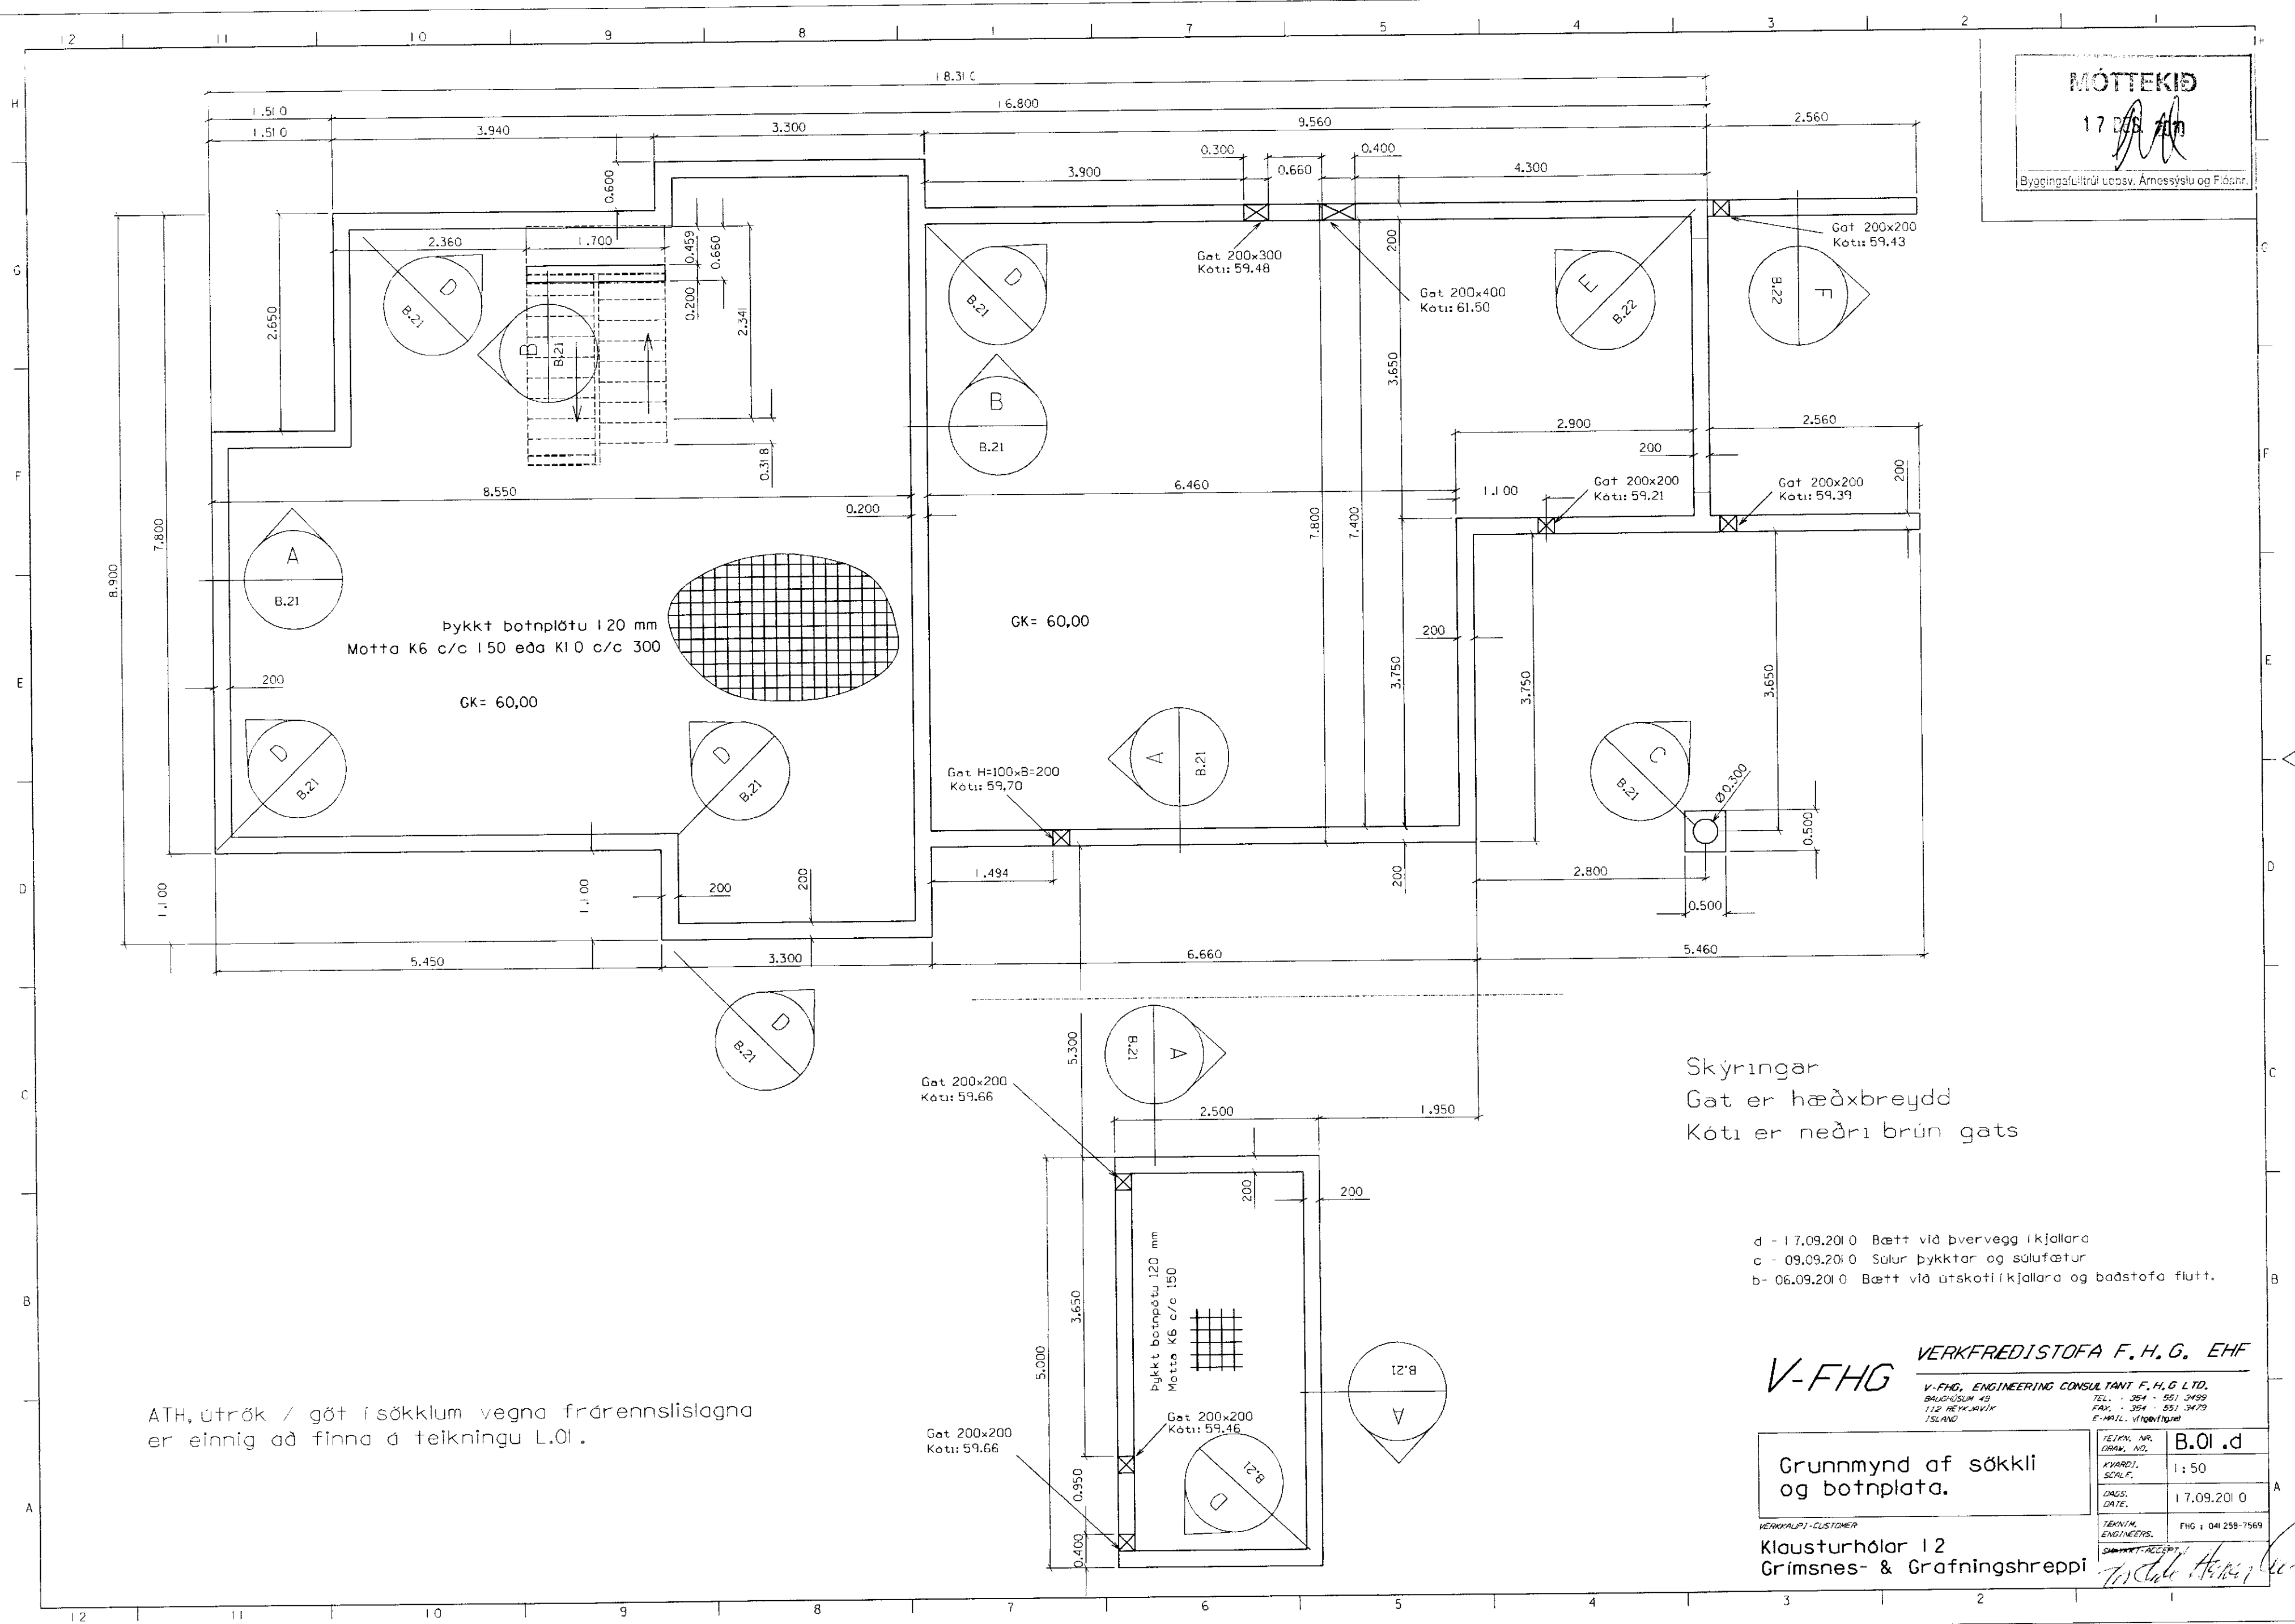

ATH, útrök / göt í sökkjum vegna frárennslislagna er einnig að finna á teikningu L.01.

Skýringar  
Göt er hæðsbreydd  
Kötí er neðri brún gats

- d - 17.09.2010 Bætt við þvervegg íkjallara
- c - 09.09.2010 Súlur bykktar og súlufötur
- b - 06.09.2010 Bætt við útskotíkjallara og badstofa flutt.

**V-FHG** VERKFREDISTOFA F. H. G. EHF

V-FHG, ENGINEERING CONSULTANT F. H. G. LTD.  
BRUNNUSUM 42  
112 REYKJAVÍK  
ÍSLAND  
TEL. : 354 - 551 3499  
FAX. : 354 - 551 3479  
E-MAIL: vfhg@vfhg.is

Grunnmynd af sökkli og botnplata.

Klausturhólar 12  
Grimsnes- & Grafningshreppi

|                         |                    |
|-------------------------|--------------------|
| TEIKN. NR.<br>DRÖM. NO. | B.01.d             |
| KYFARÍ.<br>SCALE.       | 1:50               |
| DAGS.<br>DATE.          | 17.09.2010         |
| TEIKN. ENGINEERS.       | PHG : 041 258-7569 |

*[Handwritten signature]*