


MÖTTEKID

17.09.2010

Byggingafræðingur, Árnæsýsla og Fjarlægð

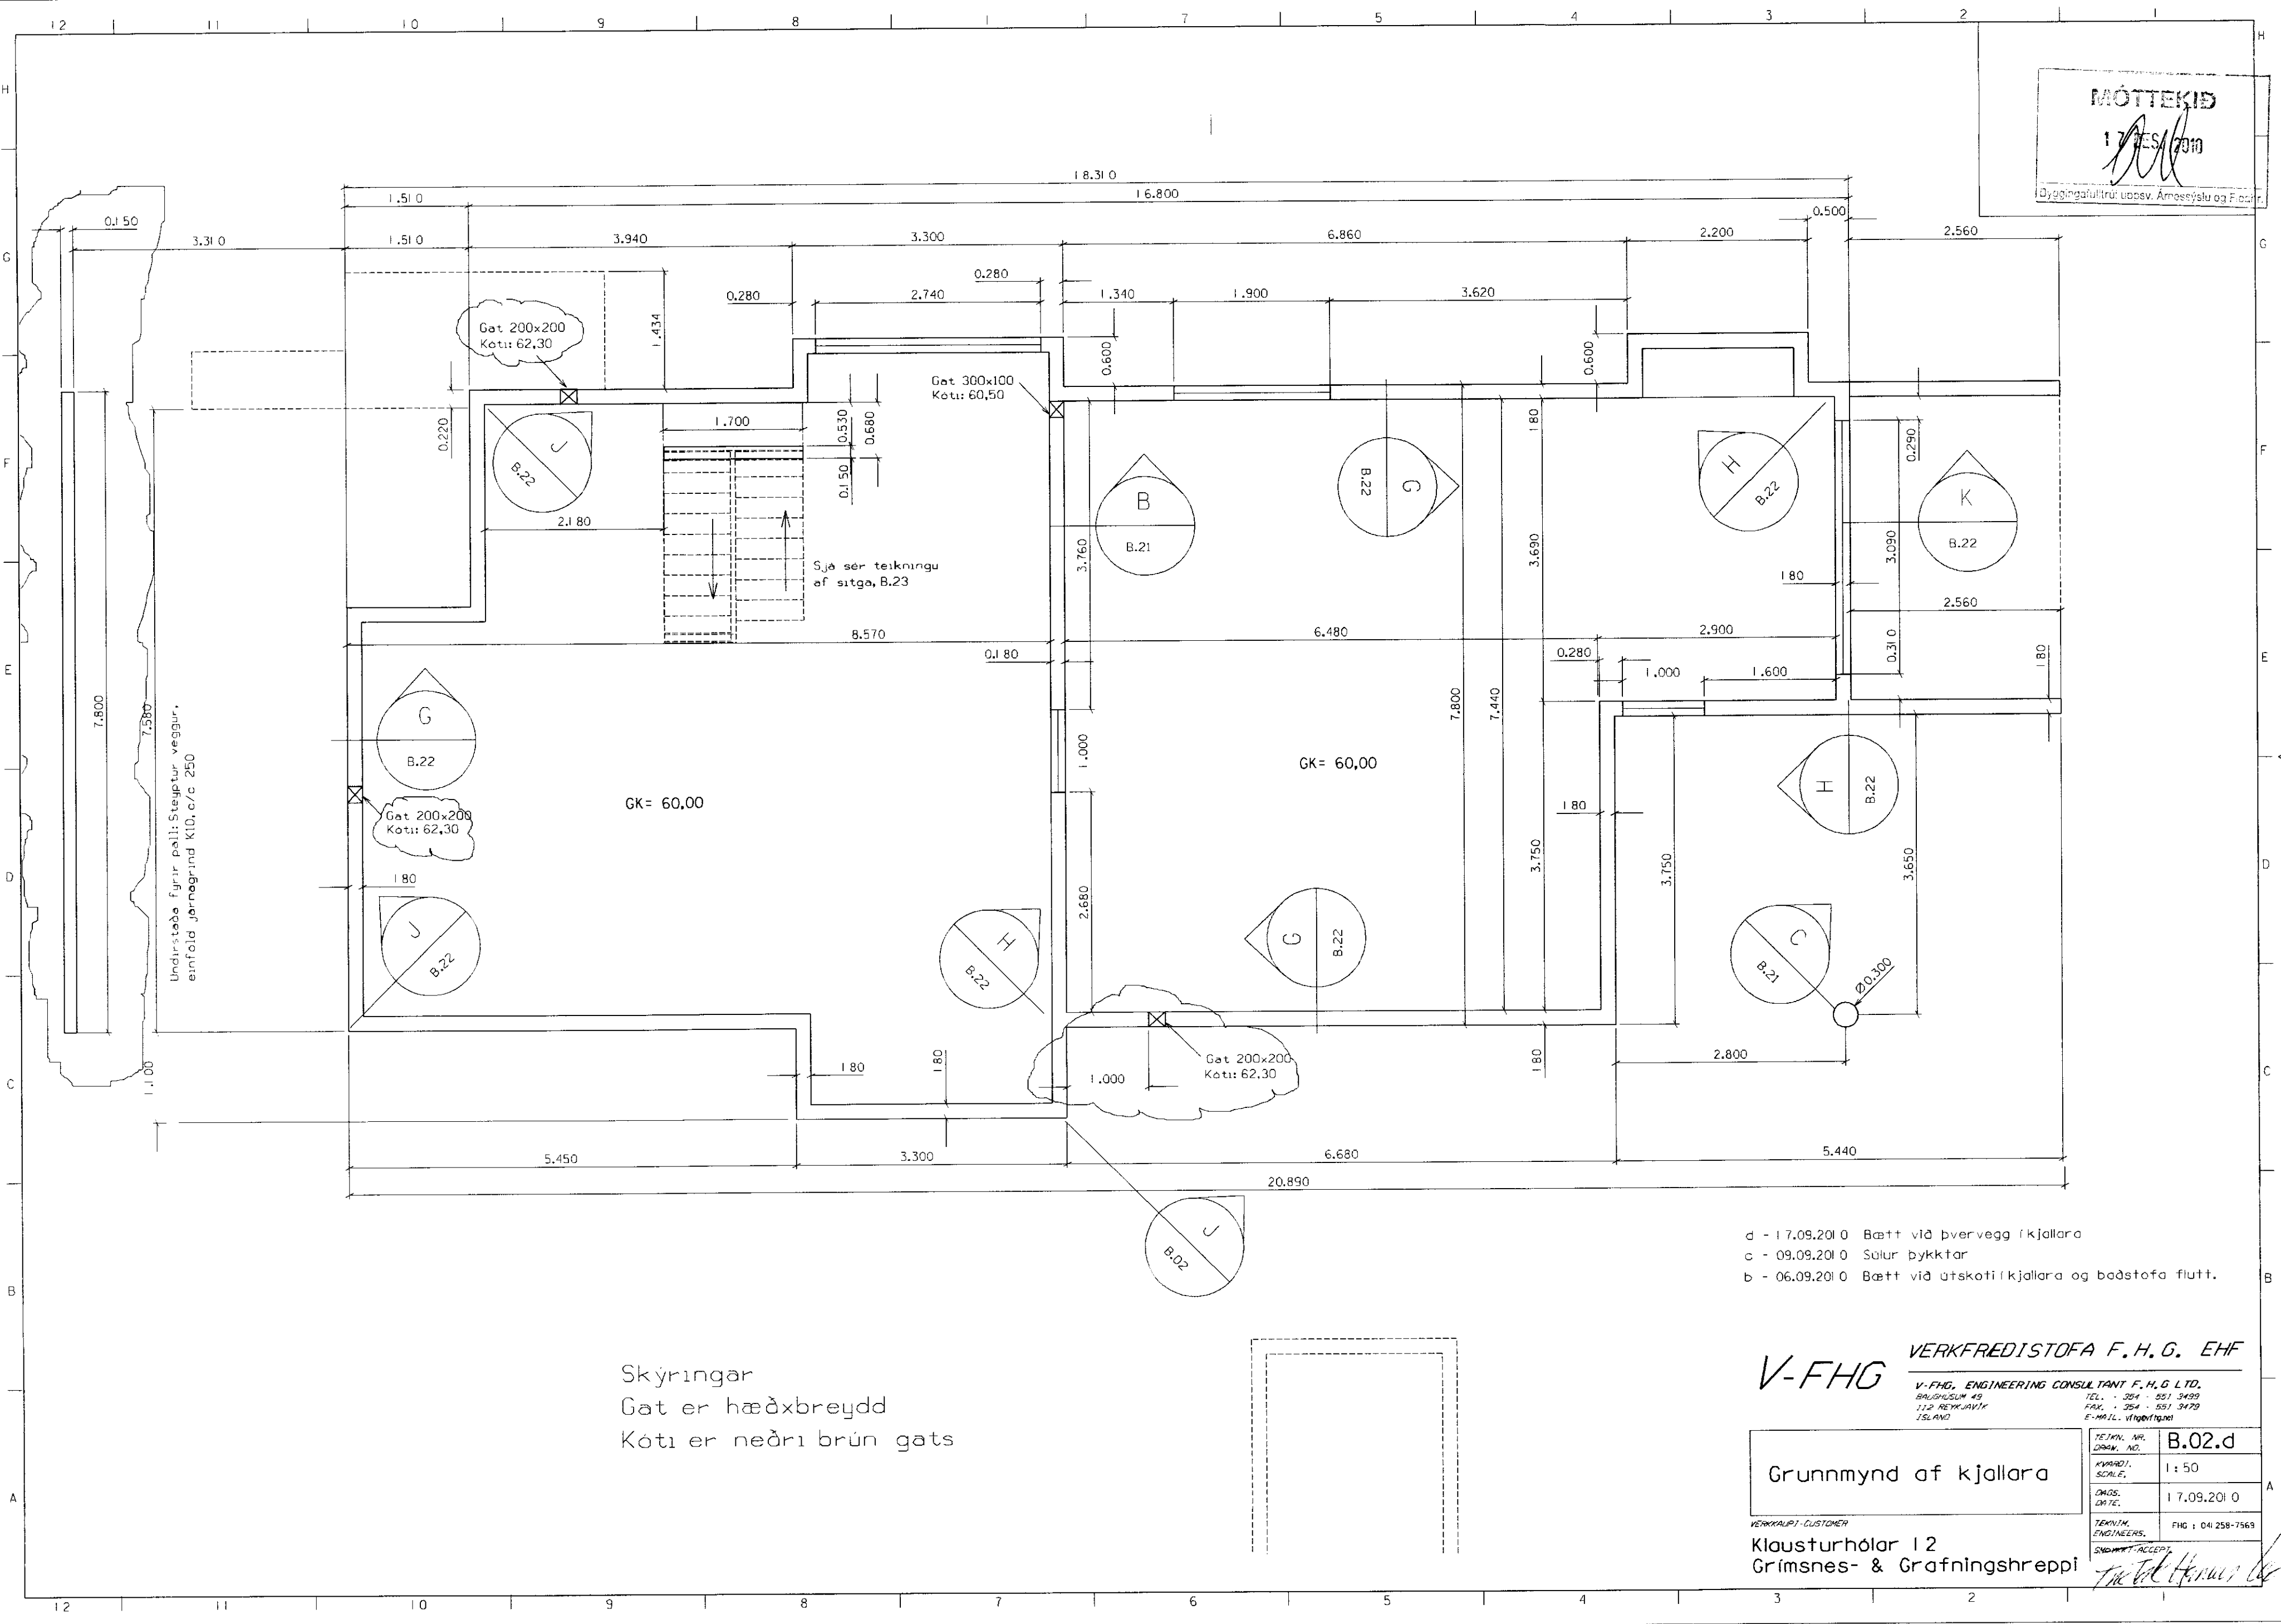

Undirstæða fyrir palli: Steypjur, veggur, einfeldi jörngrind K10, c/c 250

GK= 60,00

GK= 60,00

Skýringar
Gat er hæðxbreydd
Kóti er neðri brún gats

- d - 17.09.2010 Bætt við þvervegg í kjallara
- c - 09.09.2010 Salur þykktar
- b - 06.09.2010 Bætt við útskot í kjallara og baðstofa flutt.

V-FHG VERKFREDISTOFA F.H.G. EHF

V-FHG, ENGINEERING CONSULTANT F.H.G. LTD.
BRAUHLUSUM 45
112 REYKJAVÍK
ISLAND

TEKNIK. NR.	B.02.d
SKALA	1:50
DAGS. DÁTÍ.	17.09.2010
TEKNIK. ENGINEERS.	FIG : 04:258-7569
BYGGINGA-ACCEPT	

Grunnmynd af kjallara

Klausturhólar 12
Grímsnes- & Grafningshreppi

[Handwritten signature]