

Frärennslí: Söklar – Grunnmynd. 1:50.

MÖTTIÐ  
22 MARS 2013  
Gudfríður  
Byggingafræðingur og Væðingaraðili

3

Skýringar:  
Allar plastlagnir utanhúss þar sem er umferðaráglag skulu vera Dregg eða samb.  
Allar plastlagnir innanhúss skulu vera með góða hljóðdempun.

2


Breytingar:  
A: 10.10.2012. GV

**TÓV**  
TEIKNISTOFAN ÖDINSTORGI,  
VERKFRÆÐIDEILD ehf.  
Öðinsgötu 8  
101 Reykjavík  
Netfang: tov@to.is  
Sími: 510-2211 Fax: 510 2201

Verkefni: Hötel Hengill, Vöðbylting.  
Heiti: Frärennslí: Söklar. Grunnmynd og snið.

Hönnun: VÍFILL ÖDDSSON  
kt. 101238-3629  
GÚSTAF PÁLSSON  
kt. 111653-5069  
VERKFRÆÐINGUR  
FVFI – FRV  
VERKFRÆÐINGUR  
FVFI

Aritun aðgönguáráðs:  
*Gudfríður*  
M. 1:20/50  
R. v.o.  
T. G.V.  
Dags. Növ. 2011. Nr. 1386-2-2B.

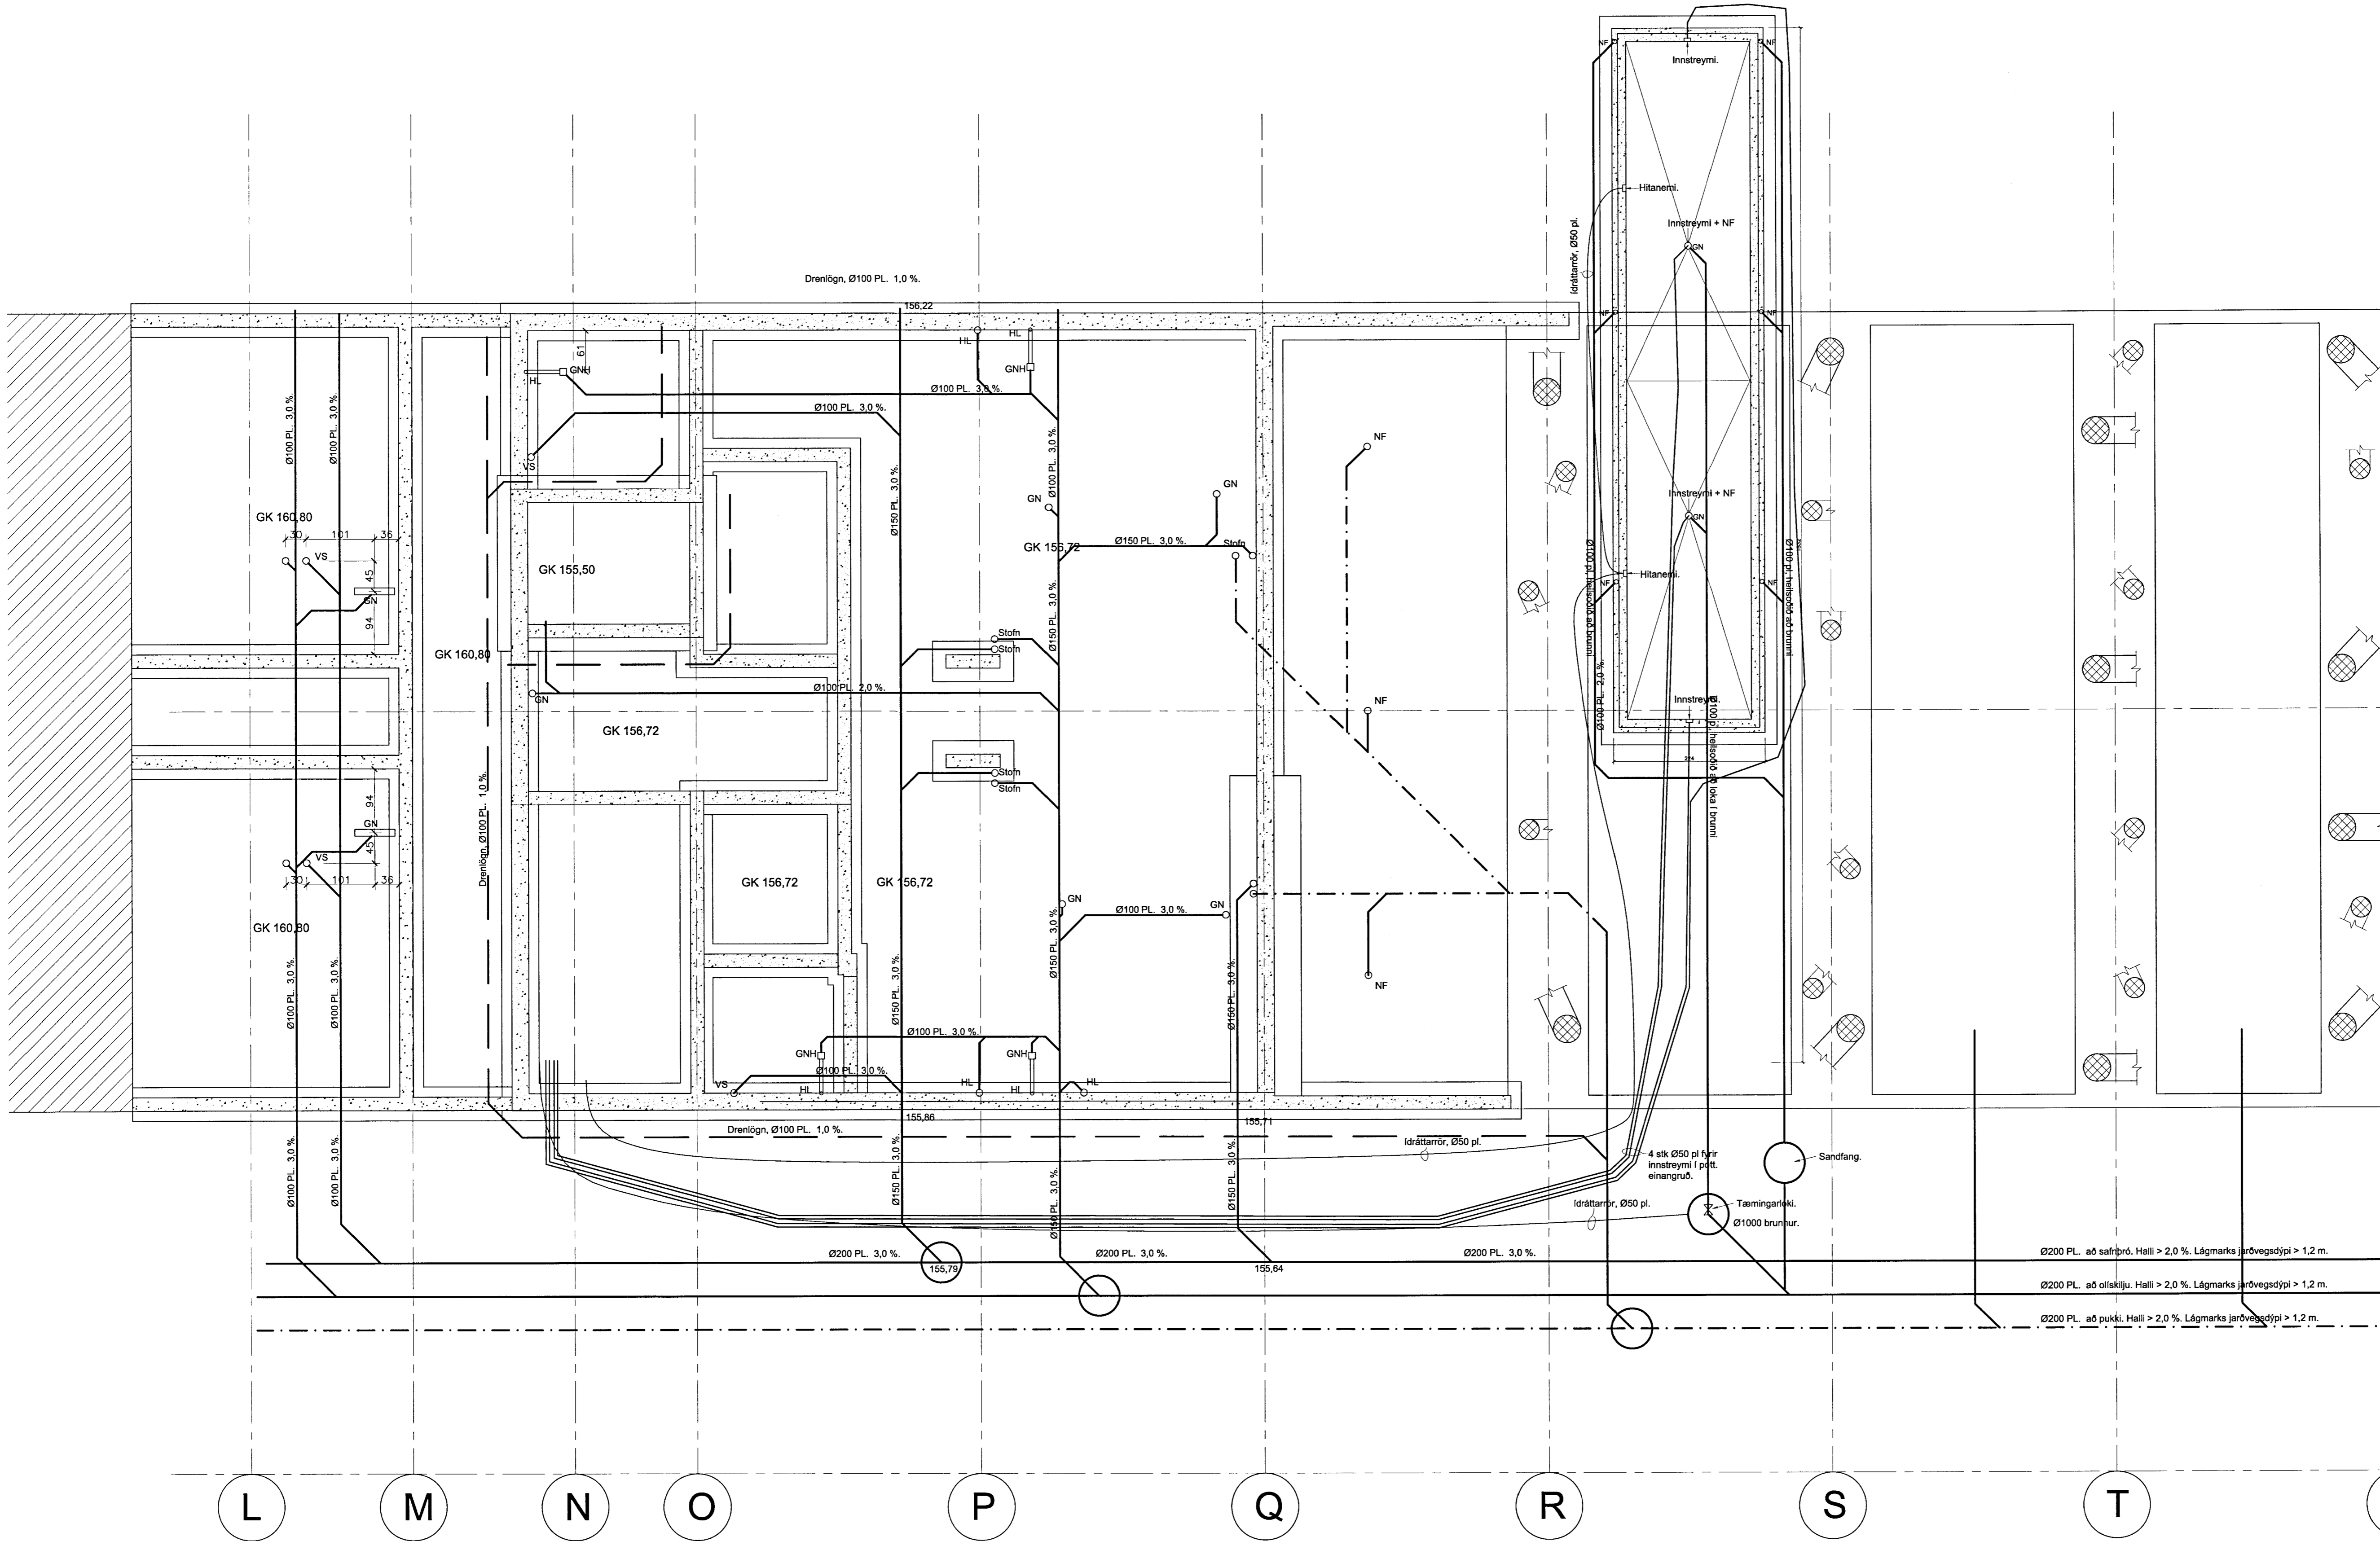

Allar plastlagnir utanhúss þar sem er umferðaráglag skulu vera Dregg eða samb.