


BurðarPól: Grunnmynd og loft yfir 2. hæð. 1:50.

MÓTTAKIÐ
22 MAÍ 2013
Guðlaugur
Byggingarfræðingur og Skilríkisráðgjafi

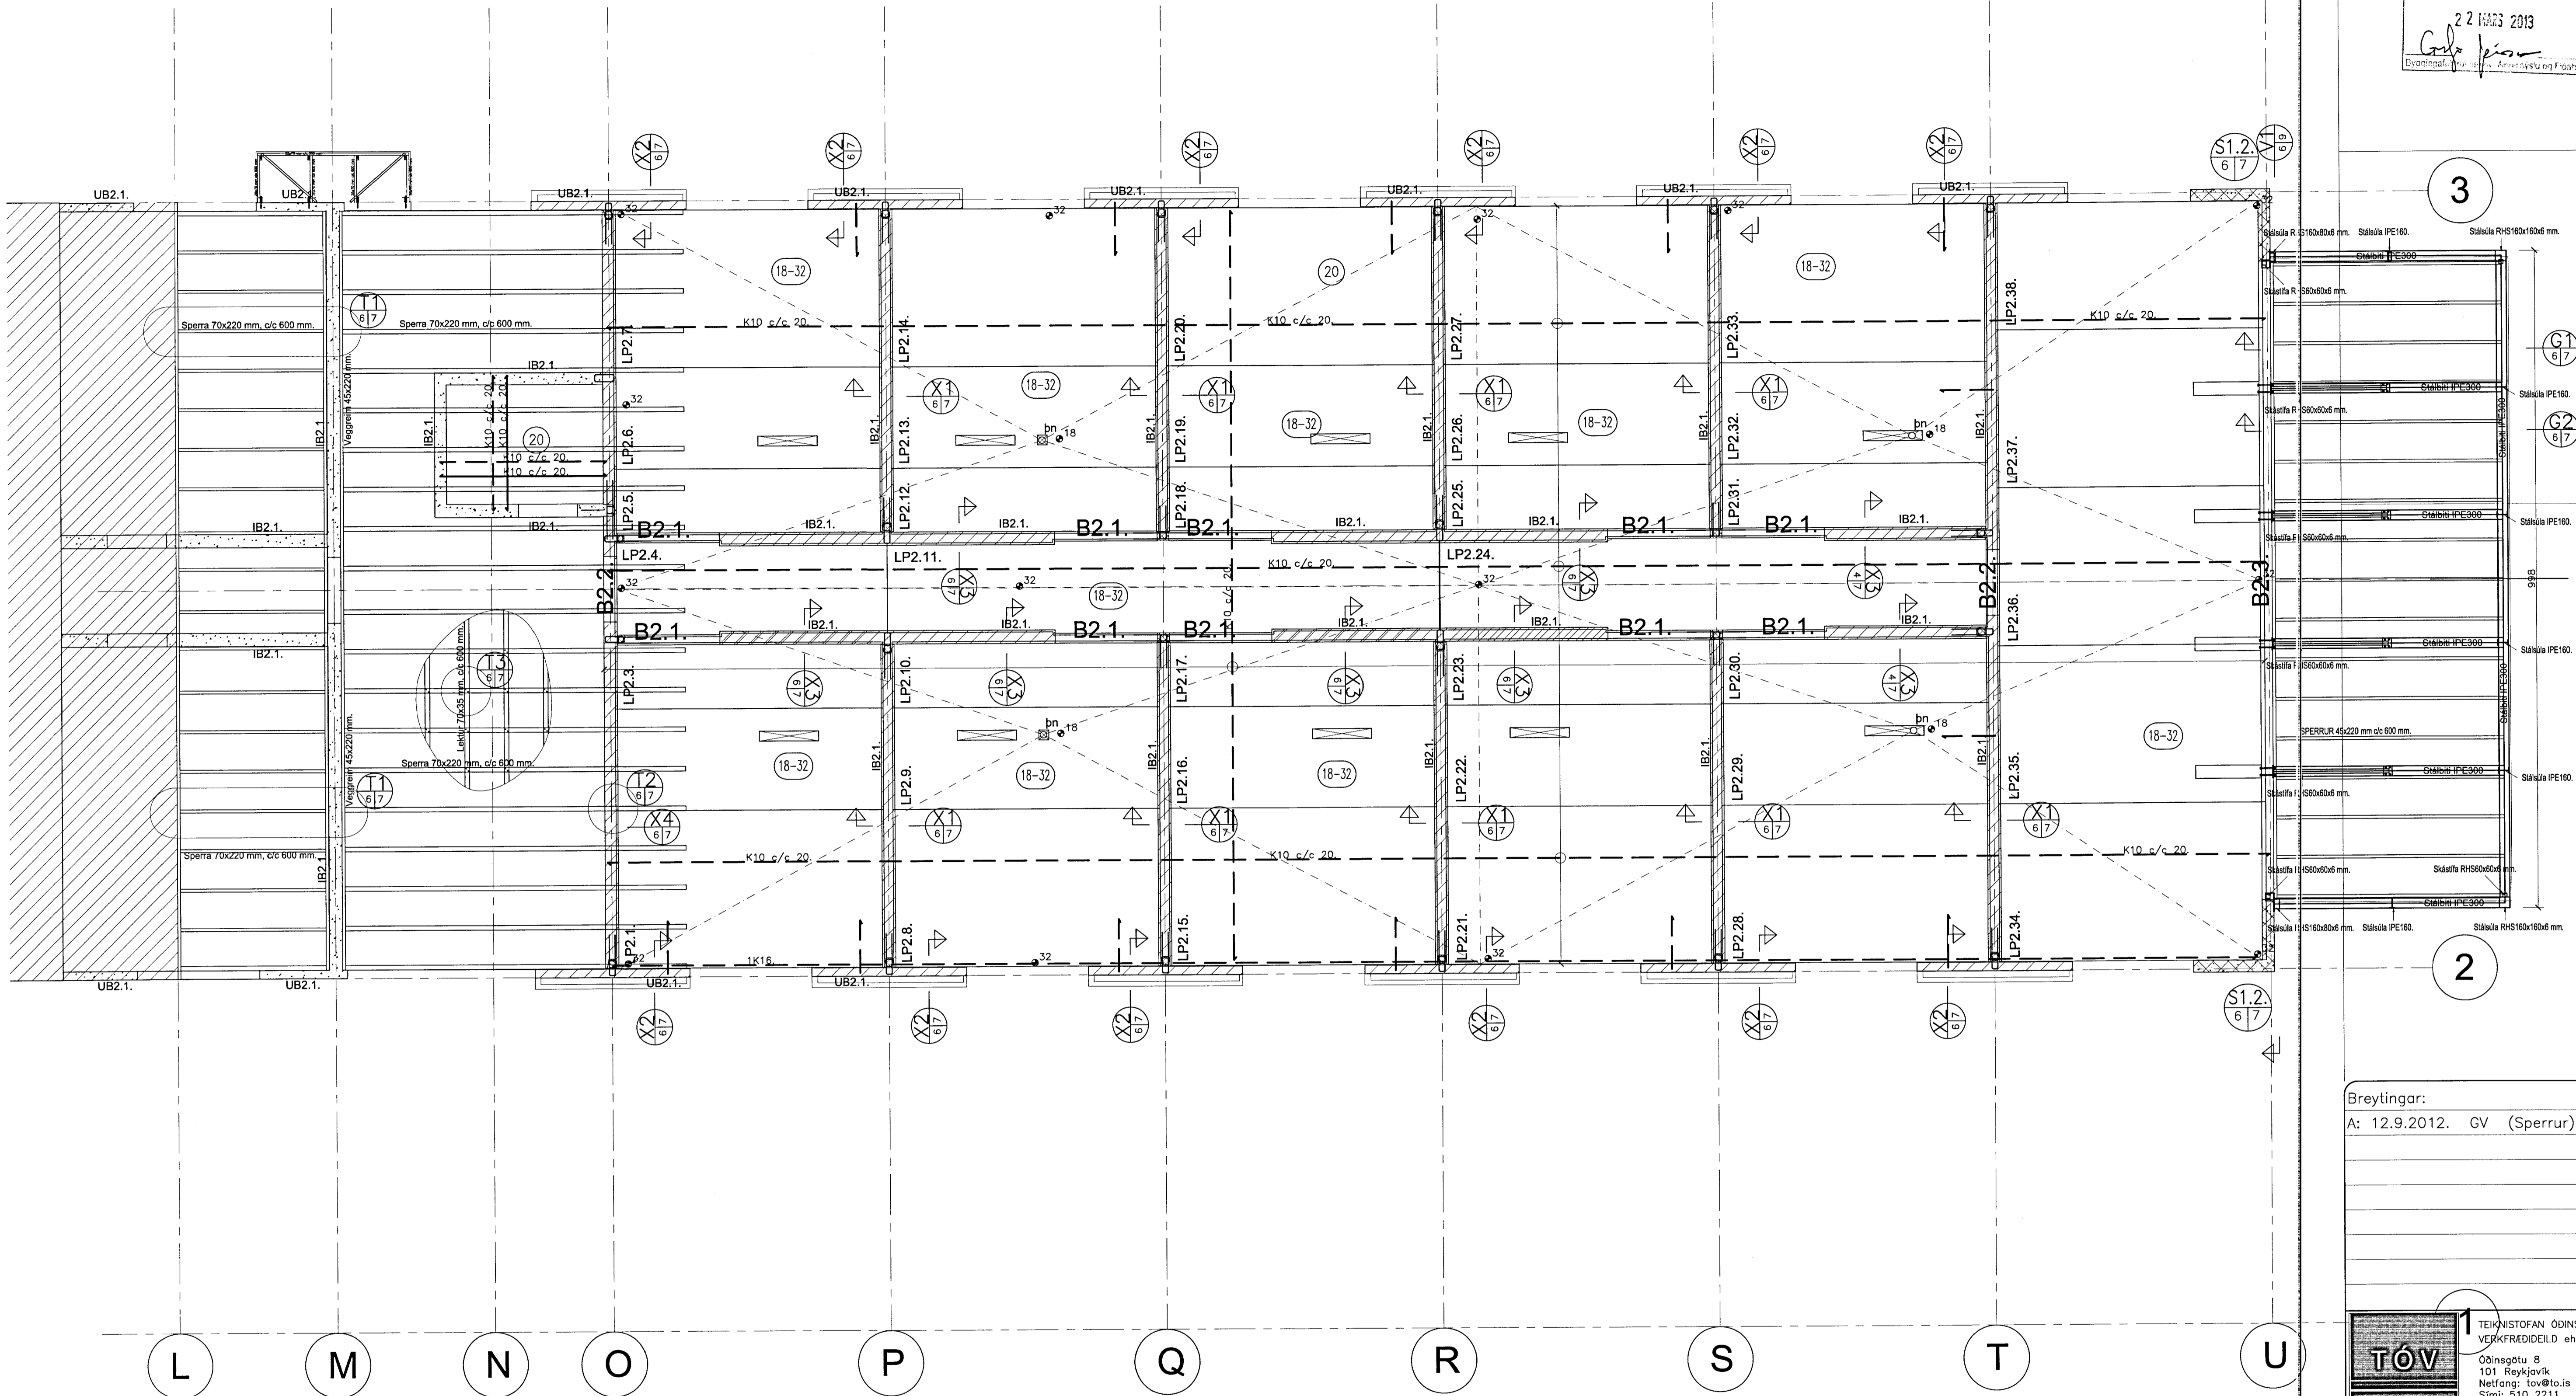

3

2

SKÝRINGAR:

- Tákna stefnu neðri járna í járngrind.
- ⊗ Tákna plötubýkk í cm.
- ⊙²⁴ Tákna plötubýkk í viðkomandi stöð.
- Tákna járnabakka 2K10 c 20. Sjá sérr mynd.

Í kringum gluggaop, hurðargöt og veggenda skal setja 2K16 upp með og yfir og skulu járnin ná 50 cm út fyrir bætti á alstaber við þar sem ekki er sýnd sérþending í kringum göt og op. Varðandi mál- og klotsetningar vísað til arkitektatekninga. Sjá einnig skýringar á bláði 1386.1.1.

SKRÁ YFIR BENDINGU VEGGJA:

- UB2.1. Tákna útveggjábendingu: 1#: K10 c/c 15
- UB2.2. Tákna útveggjábendingu: 2#: K10 c/c 20
- IB2.1. Tákna innveggjábendingu: 2#: K10 c/c 20.
- IB2.2. Tákna innveggjábendingu: 1#: K10 c/c 15.

Breytingar:
A: 12.9.2012. GV (Sperrur)

TÓV 1
TEIKNISTOFAN ÓDINSTORGL
VERKFRÉÐIÐ EHF.
Ódinsgötu 8
101 Reykjavík
Netfang: tov@to.is
Sími: 510 2211 Fax: 510 2201

Verkefni: Hótel Hengill, Viðbygging.
Heiti: BurðarPól: Grunnmynd og loft yfir 2. hæð.

Hönnun: VÍFILL ODDSSON VERKFRÉÐINGUR
kt. 101238-3629 FVFI - FRV
GÚSTAF PÁLSSON VERKFRÉÐINGUR
kt. 201163-5069 FVFI

Áritun aðalhönnuðar:
Guðlaugur

M. 1:20/50
R. V.O.
T. G.V.
Dags. Név. 2011. Nr. 1386-1-8A.