

HITALAGNIR


Grunnmynd kjallara 1:50



Skrá yfir gólfgeislagnir, 1. hæðar

Slaufa nr.	Lengd. m	Afköst. W
A	57	470
B	54	440
C	73	650
D	64	550
E	55	450
F	62	530
G	55	450
H	80	730
I	44	330
J	63	540
Samt:	607	5.140


Snið í gólf 1:10

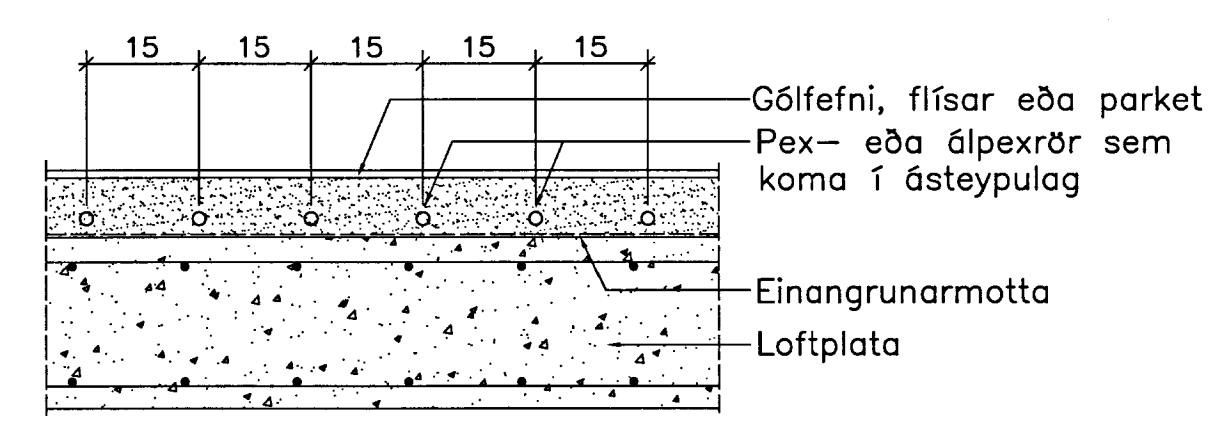

SKÝRINGAR:

Gólfhitaslaufur koma í ásteyplag á steyptum plötum, sjá sérmýnd.
 Skýringar sjá bl. 1386-4-1.
 Sjá einnig vatns- og frádrennslisteikningar til hlífðjónar.
 Mærka skal slaufur í samræmi við númer á teikningu. Rörin skulu vera pex- eða álþexrör sem viðurkennd eru fyrir gólfgeislagnir og vottuð fyrir allt að 90 °C. Sterð röra skal vera a.m.k. 16 mm að innanmáli, (20x2 mm).
 Afköst gólfgeisla mældast við að yfirborðshiti fari ekki yfir 30 °C og að max hiti inná slaufur fari ekki yfir 40 °C.

← Núverandi-bygging Ný-viðbygging →

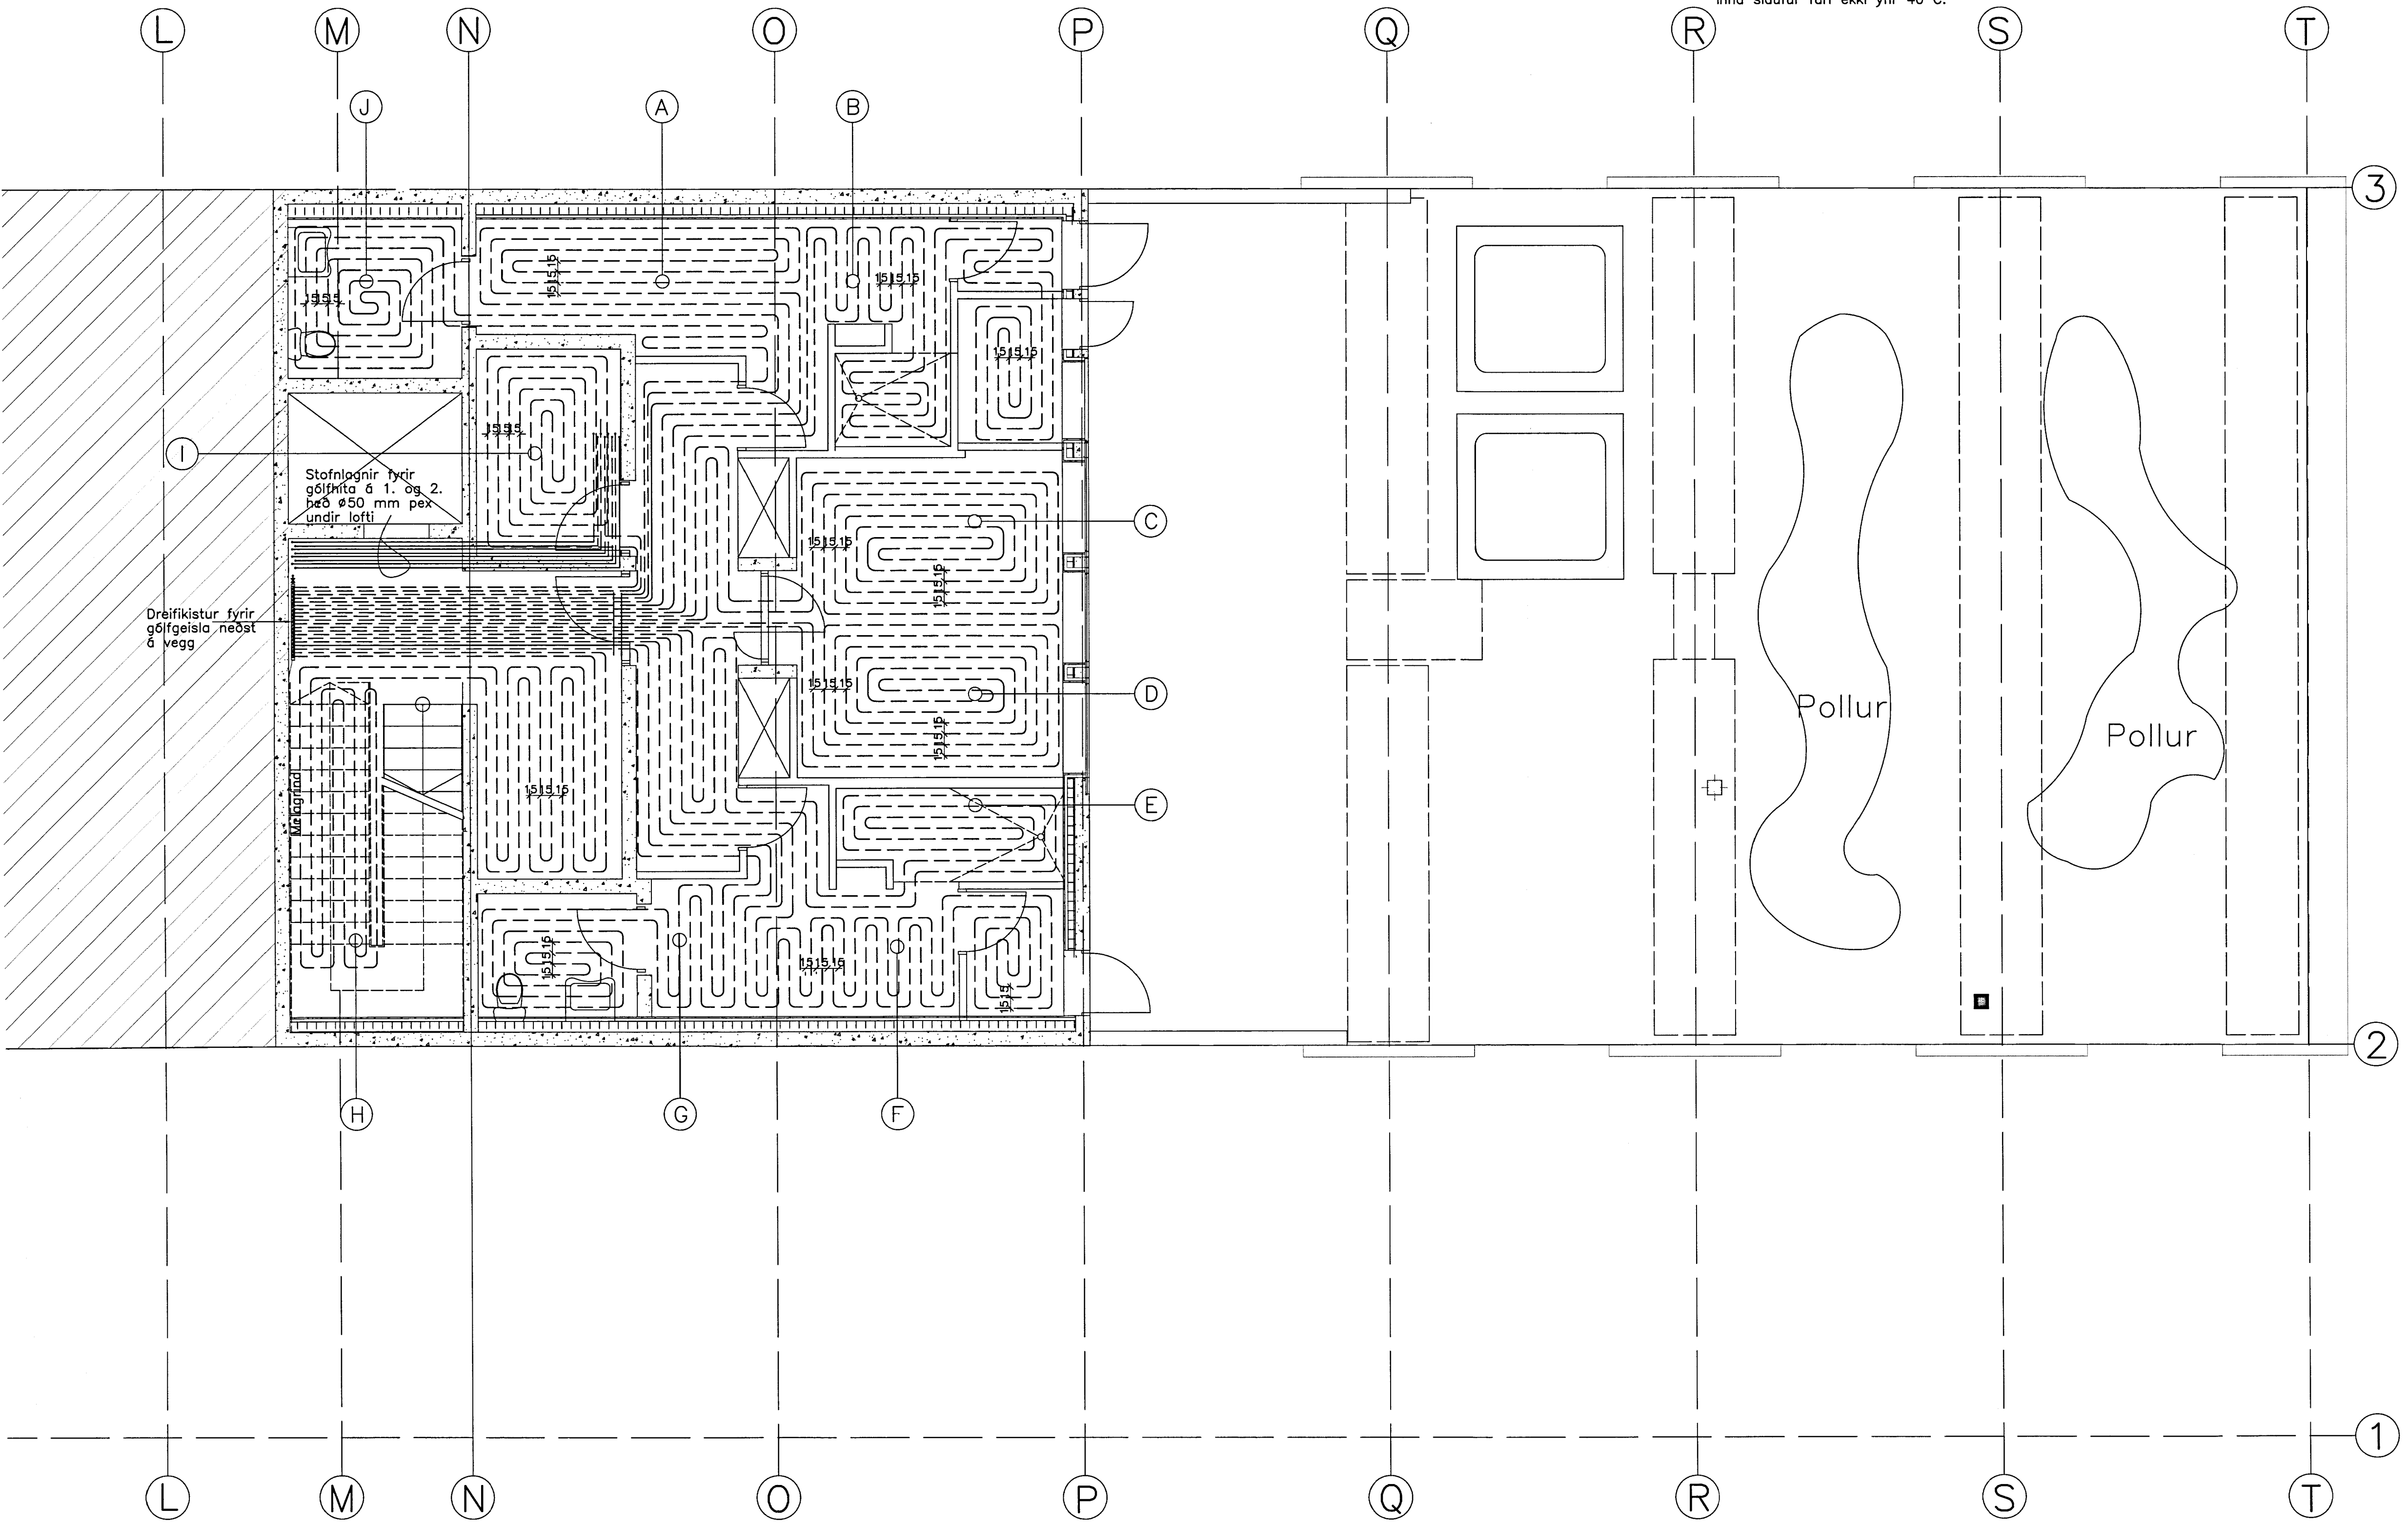

Breytingar:

TÓV TEIKNISTOFAN ÓDINSTORGI
 VERKFRÆÐEILD ehf.
 Óðinsgötu 7
 101 Reykjavík
 Netfang: tov@to.is
 Sími: 510 2200 Fax: 510 2201

Verkefni: Hótel Hengill
 Nesjavöllum
 Heiti: Hitalagnir: Grunnmynd kjallara

Hönnun: VÍFILL ODDSSON kt. 101237-3629	VERKFRÆÐINGUR FVFI - FRV
GÚSTAF VILHJALMSSON kt. 11163-5069	VERKFRÆÐINGUR FVFI
KRISTJÁN S. GUDM. kt. 070254-5819	VERKFRÆÐINGUR FVFI

Áritun aðalhönnuðar:

 M. 1:50 og 1:10
 R. V.O.
 T. K.S.G.
 Dags. Növ. 2012 Nr. 1386-4-2B.