


LOFTRÆSING


Grunnmynd 2. hæðar 1:50

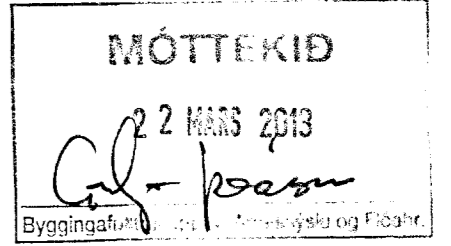

← Núverandi-bygging Ný-viðbygging →

SKÝRINGAR:

Ú.- tákna útsog með blásara
 uppi á þakplötu í $\varnothing 125$ (100) mm
 blikkröri, stillanleg vegggrist
 komi á hverri snyrtingu

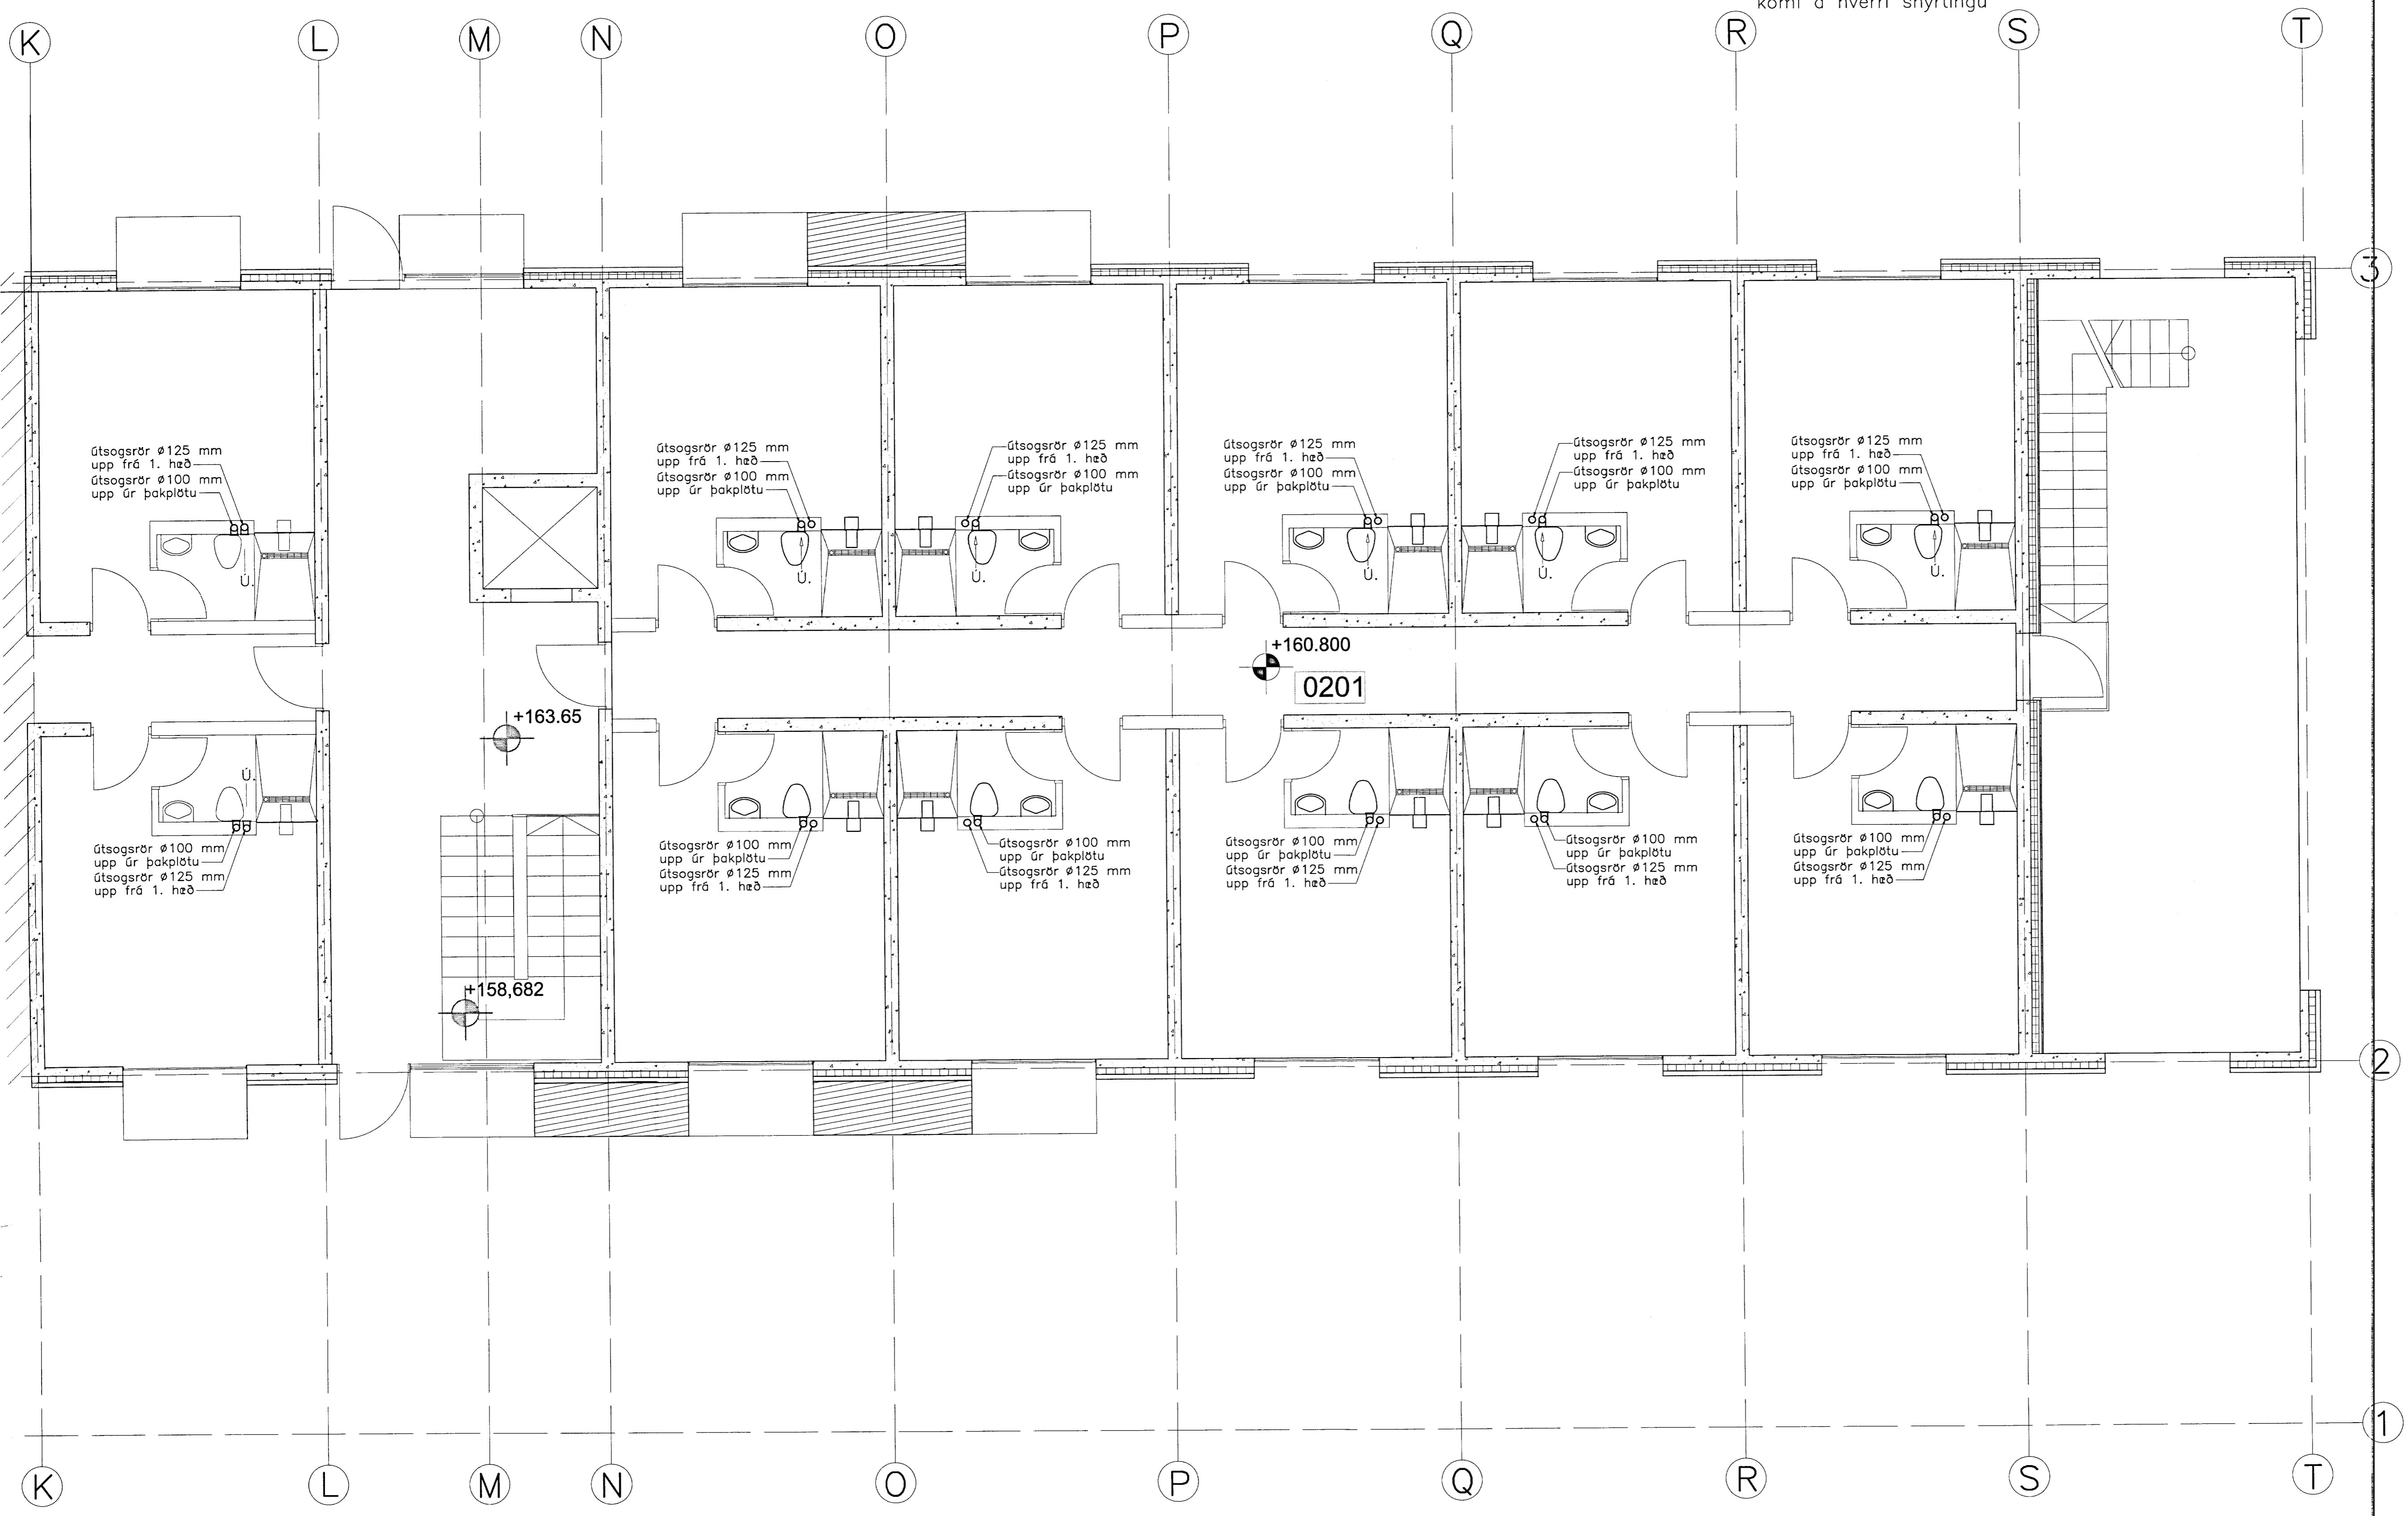

Breytingar:

A. 27.11.2012 Breytingar á skipulagi

TÓV TEIKNISTOFAN ÓDINSTORGI
 VERKFRÆÐEILD ehf.
 Óðinsgötu 7
 101 Reykjavík
 Netfang: tov@to.is
 Sími: 510 2200 Fax: 510 2201

Verkefni: Hótel Hengill
 Nesjavöllum
 Heiti: Loftræsing: Grunnmynd 2. hæðar

Hönnun: VÍFILL ODDSSON VERKFRÆÐINGUR
 kt. 101237-3629 FVFI - FRV
 GÚSTAF VILJÓSSON VERKFRÆÐINGUR
 kt. 231163-5069 FVFI
 KRISTJÁN S. GUDM. VERKFRÆÐINGUR
 kt. 070254-5819 FVFI

Áritun gæðhönnuðar:

M. 1:50
 R. V.O.
 T. K.S.G.
 Dags. Név. 2012 Nr. 1386-8-3A