


MÓTTEKIÐ
 3.0 SEPT. 2008
[Signature]
 Byggingafræðingur og hönnuður, Árnassýslu og Flóahaf.

Áritun samþráttar hönnuðar:
[Signature]
 Skýringar:

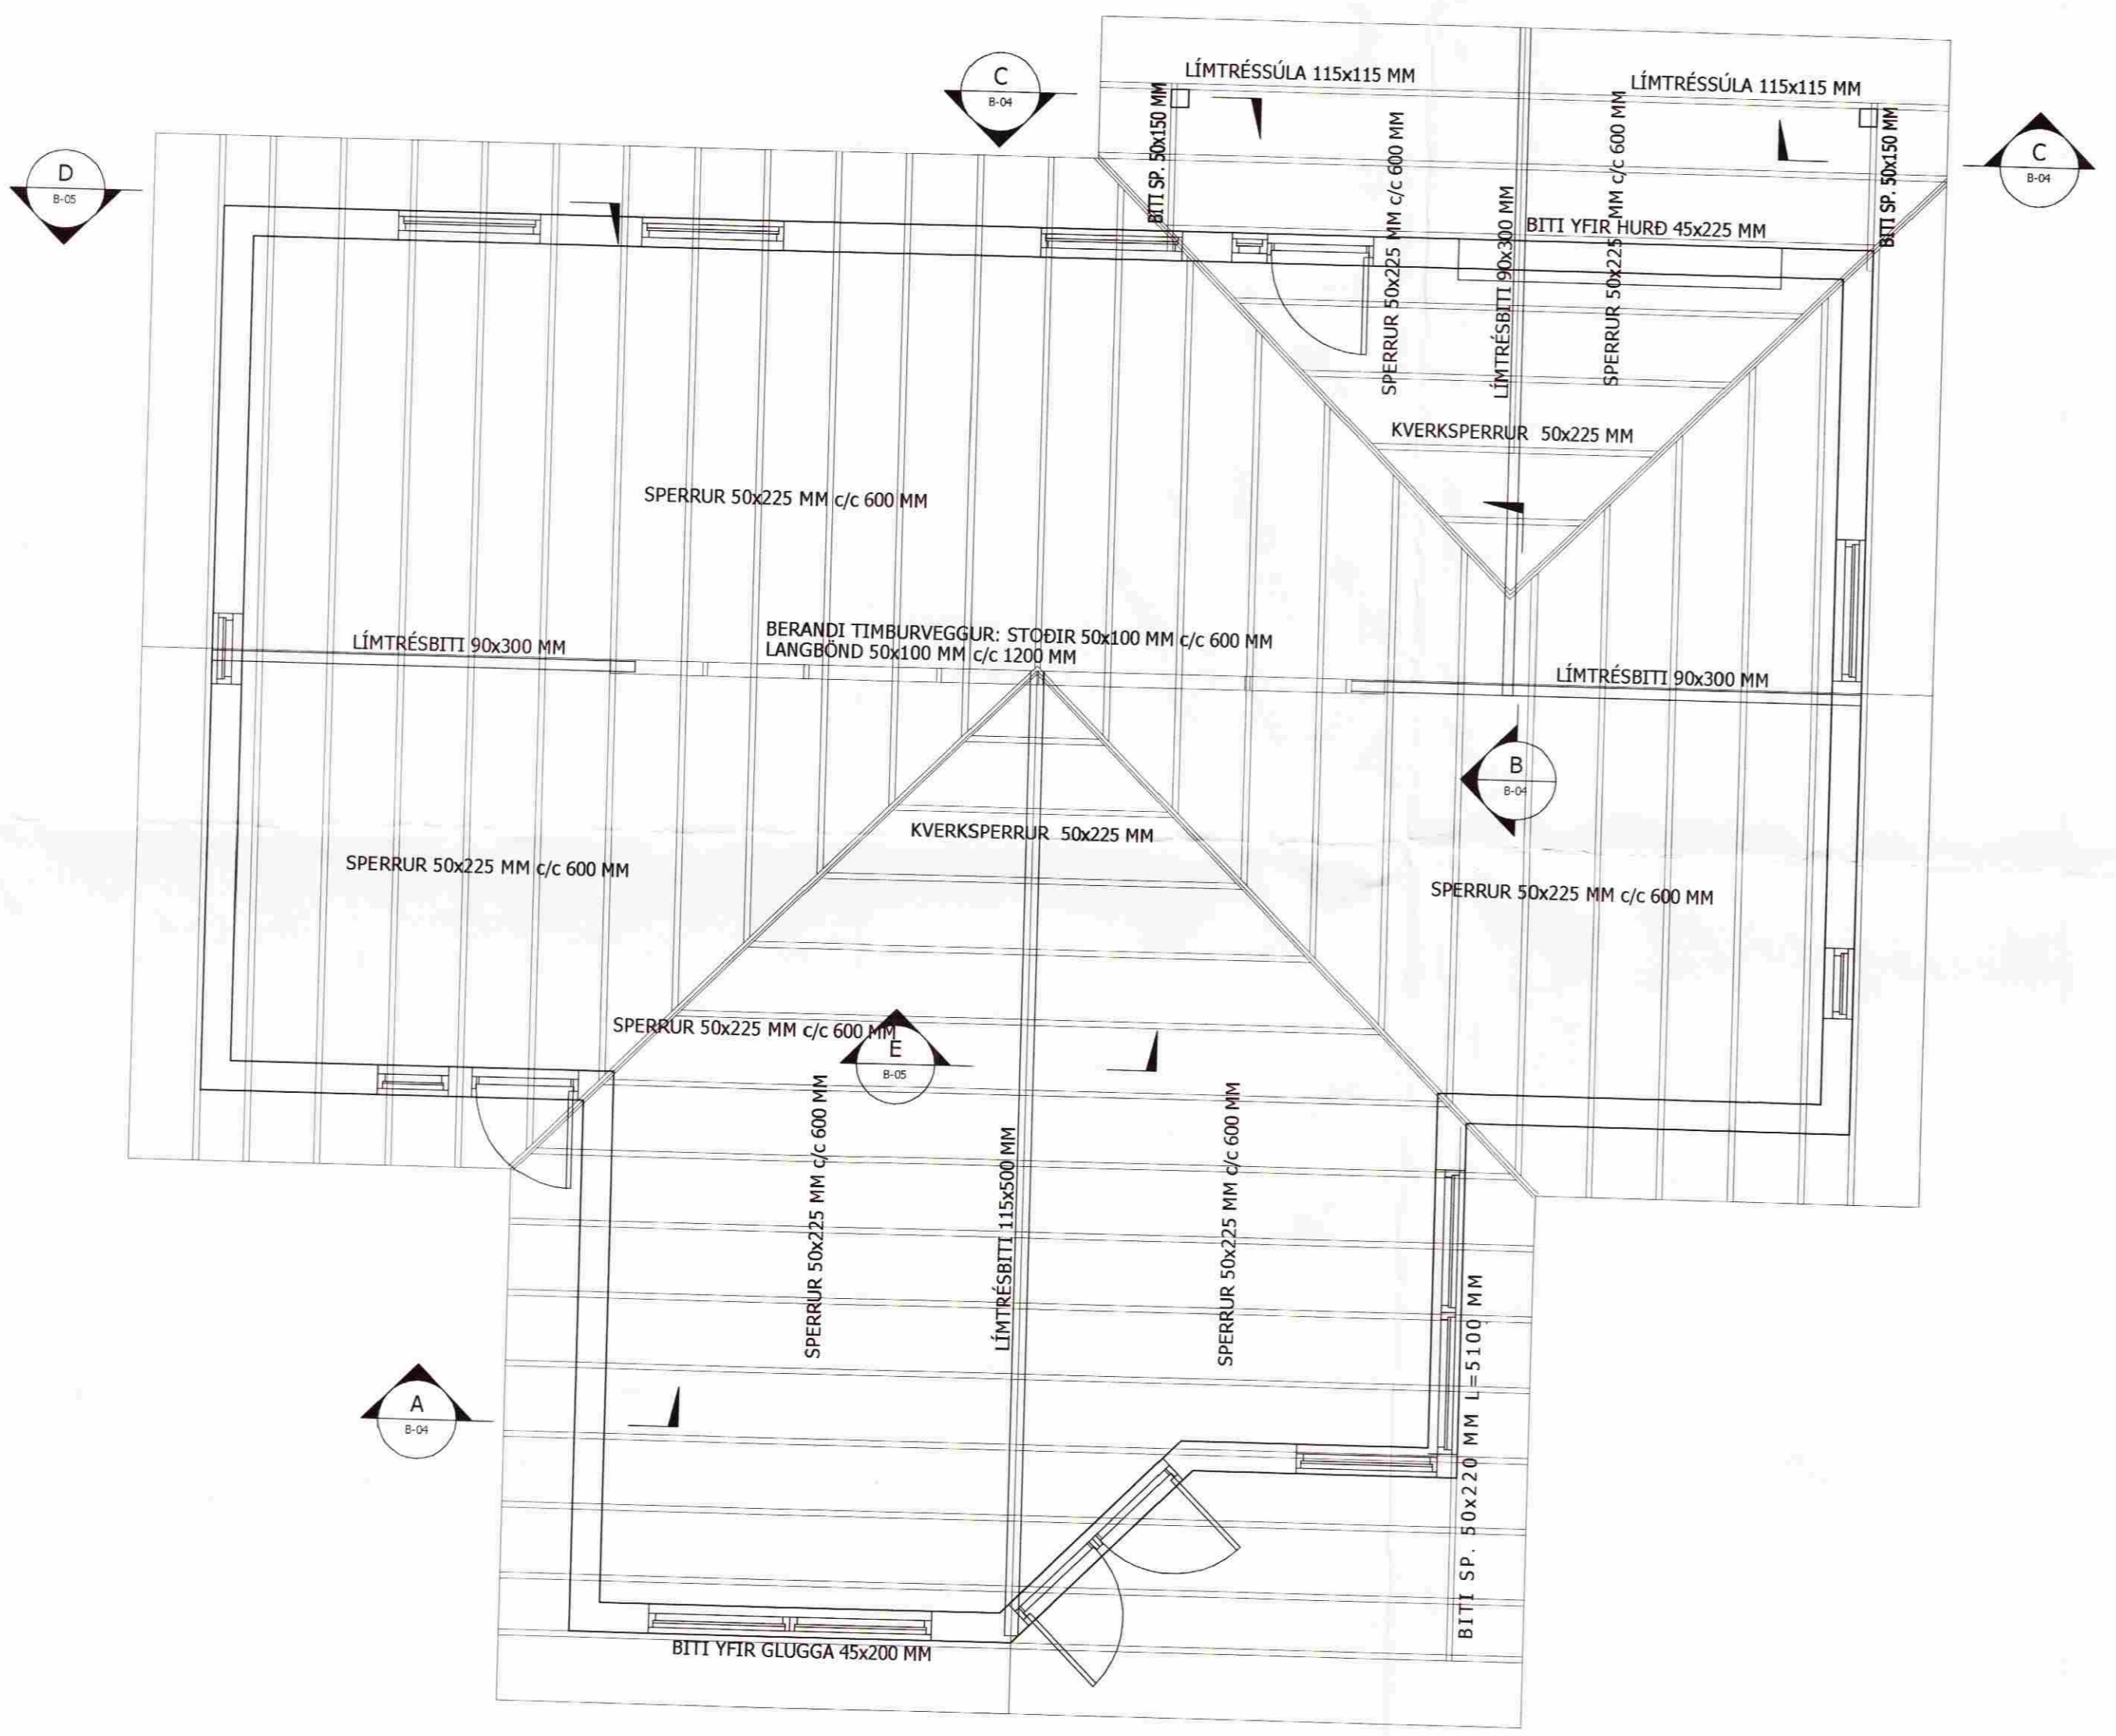

HERMANN ISEBARN MTFI
 TEIKNISTOFA SUDURLANDSBRALT 48
 s 5887544 kt 050244-4319 e-mail his1@simnet.is

Áshildarvegur 13
 Sumarhús
 Verkteikning
 Burðarþol
 Þak
 Grunnmynd

Hannað: HI Teiknað: HI Yfirfarið: HI
 Kt.: 050244-4319 Dags.: Júlí
 Samþykkt: *[Signature]*
 Töluskrá: ÞAK - GRUNNMYND - B-03.DWG
 Verk nr.: 08003 Frumst. blaðs: A1 Teikn. nr.: Útg.:
 Mkv.: 1:50 **B-03**