


Grunnmynd mkv. 1:50

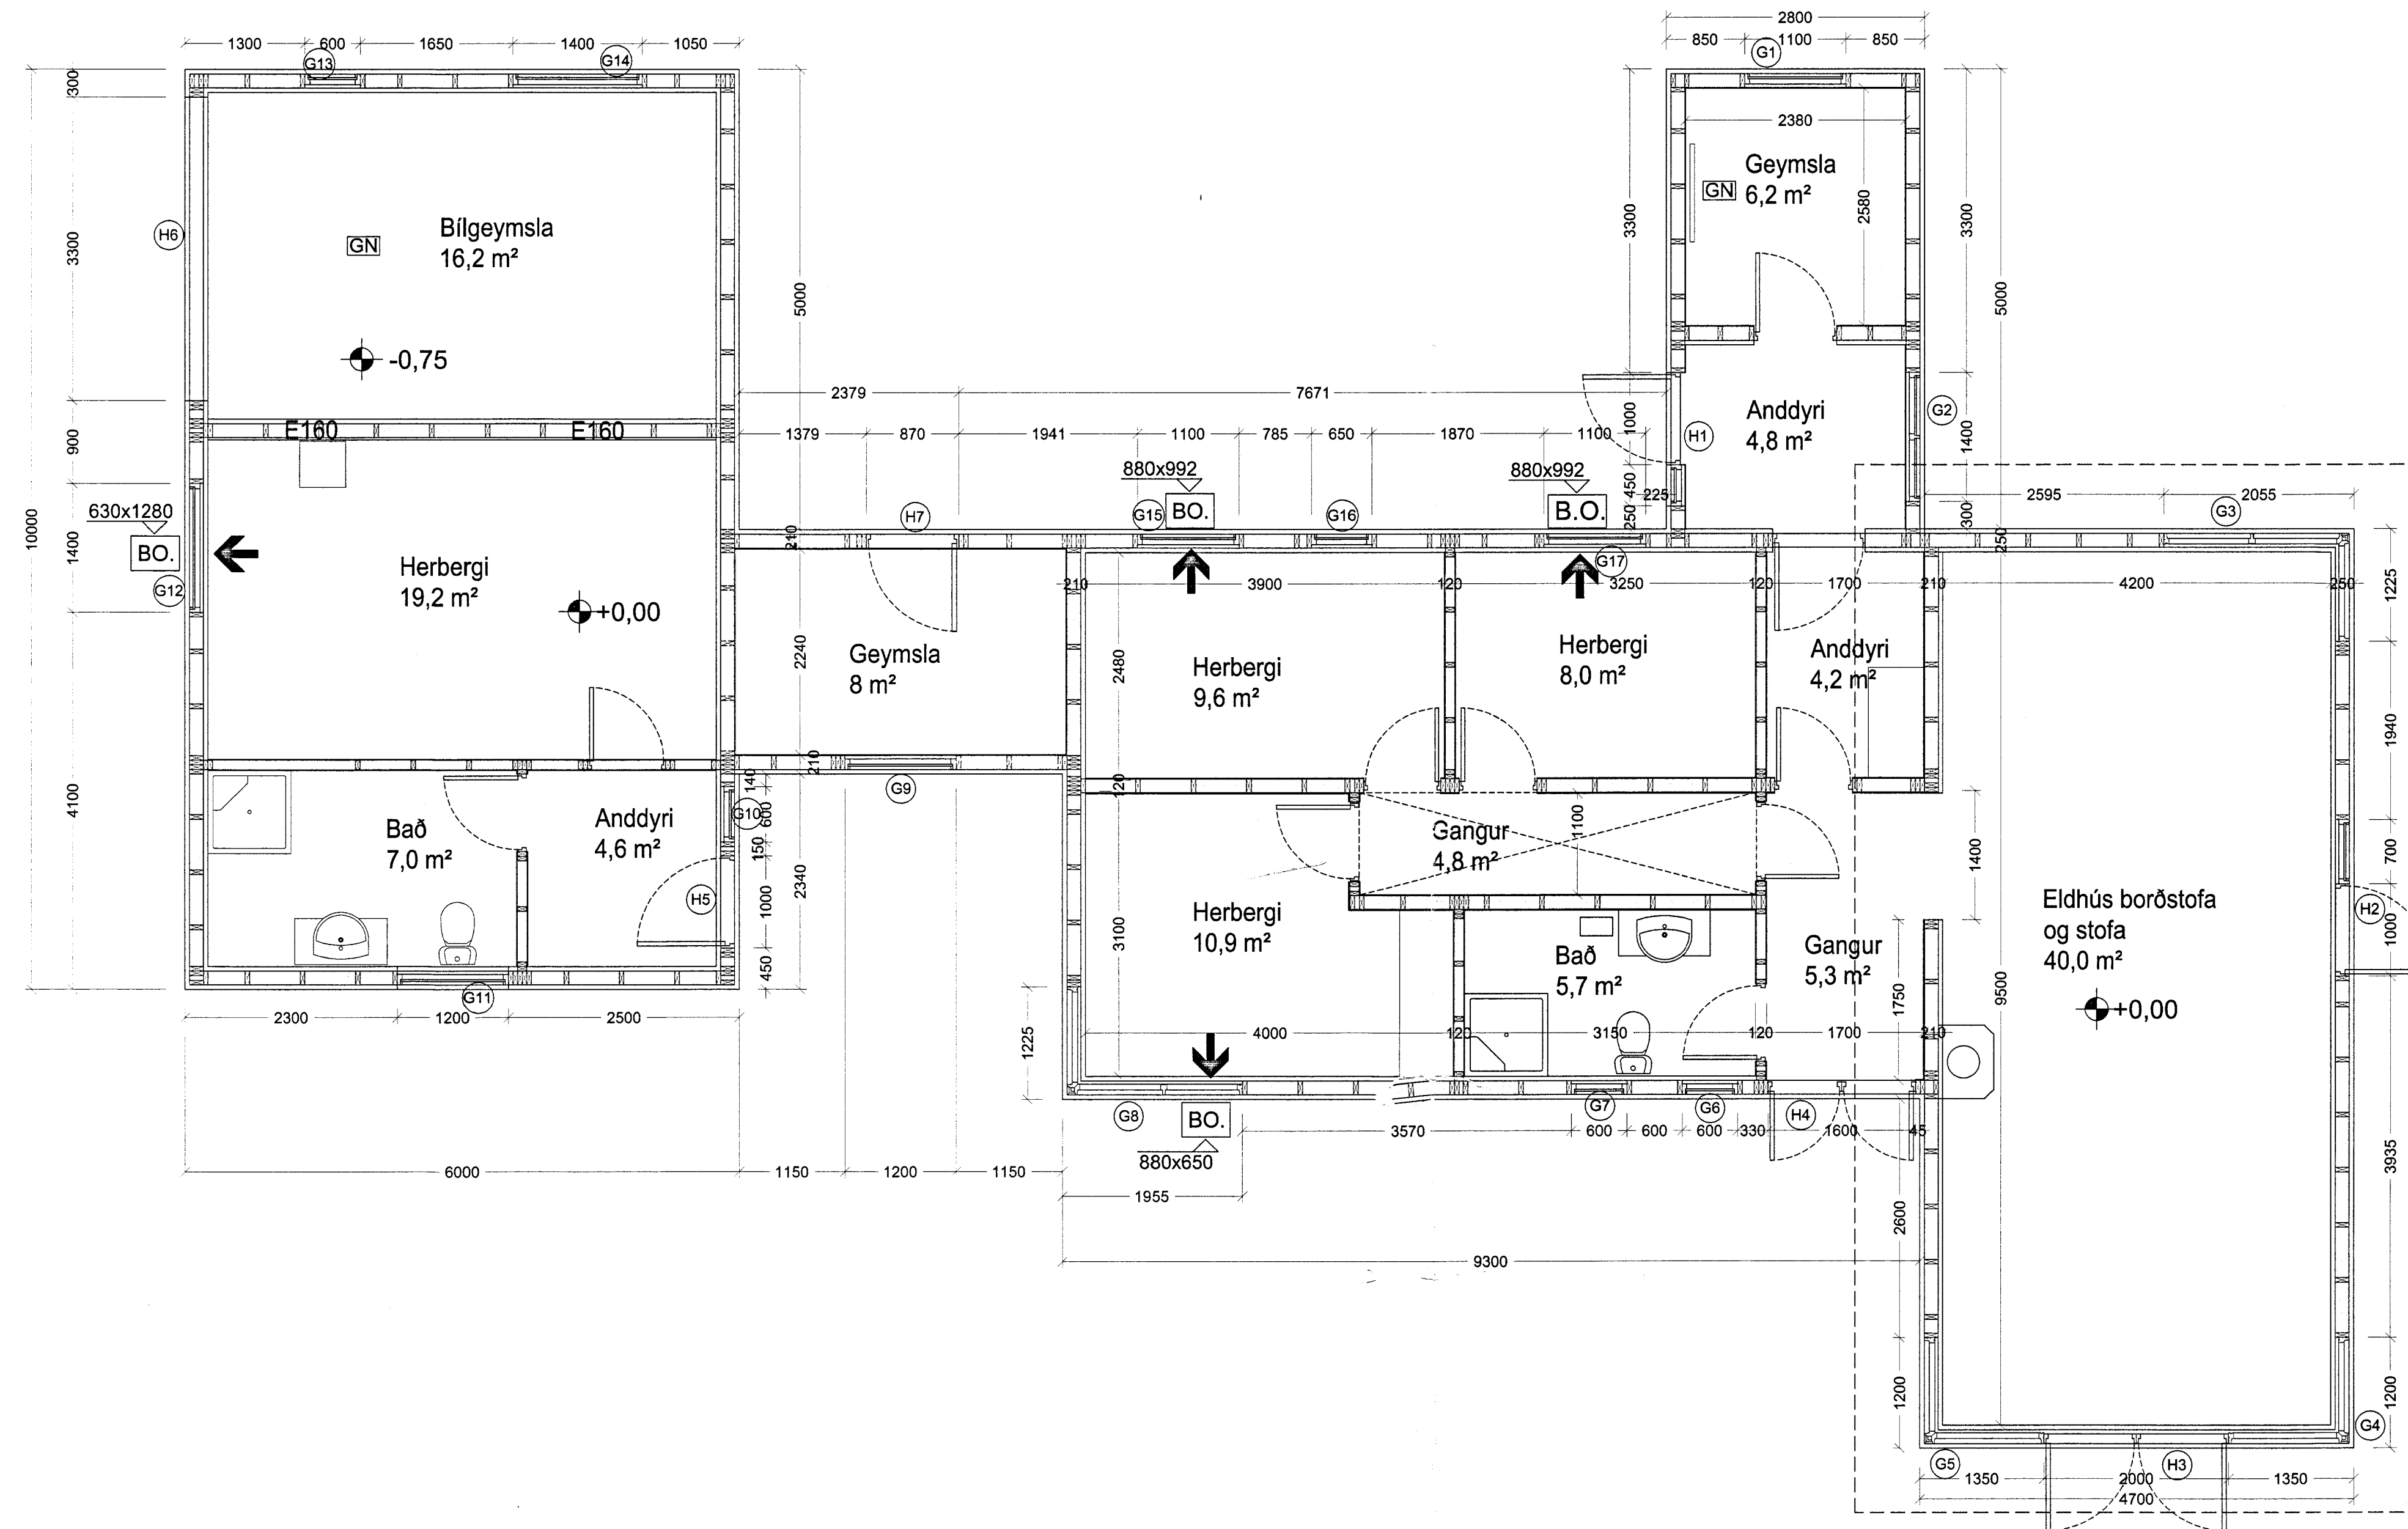

MÖTTERIÐ
11 SEPT. 2013
Guðjónsson

ÚTGÁFUFRILL

NÚMÉR.	DAGS.	SKÝRINGAR.	UNNIÐ.

DAGS. SAMRÆM HÖNNUÐUR.

EMIL ÞÓR GUÐMUNDSSON
FIT

LÆKJASMÁRA 98
200 KÓPAVOGUR
SÍMI: 544 4004
GSM: 898 9517
NETFANG: emil@emil.is
KT: 280456-3499

HEITI VERKS:

Áshildarvegur 37
Kílhrauni

HEITI TEIKNINGAR:

Burðarvirki, grunnmynd

MKV. 1:50	DAGS. 05/11/2008	VERK NR.	
TEIKNAD. EÞG	YFIRFARIÐ EÞG	SAMDYKKT EÞG	NR. TEIKNINGAR B10
DAGS UNDIRSKR. <i>12/11/08</i>	NAFN HÖNNUÐAR EMIL ÞÓR GUÐMUNDSSON	UNDIRSKR. HÖNNUÐAR <i>EÞG</i>	ÚTGÁFA